


道路台帳平面図

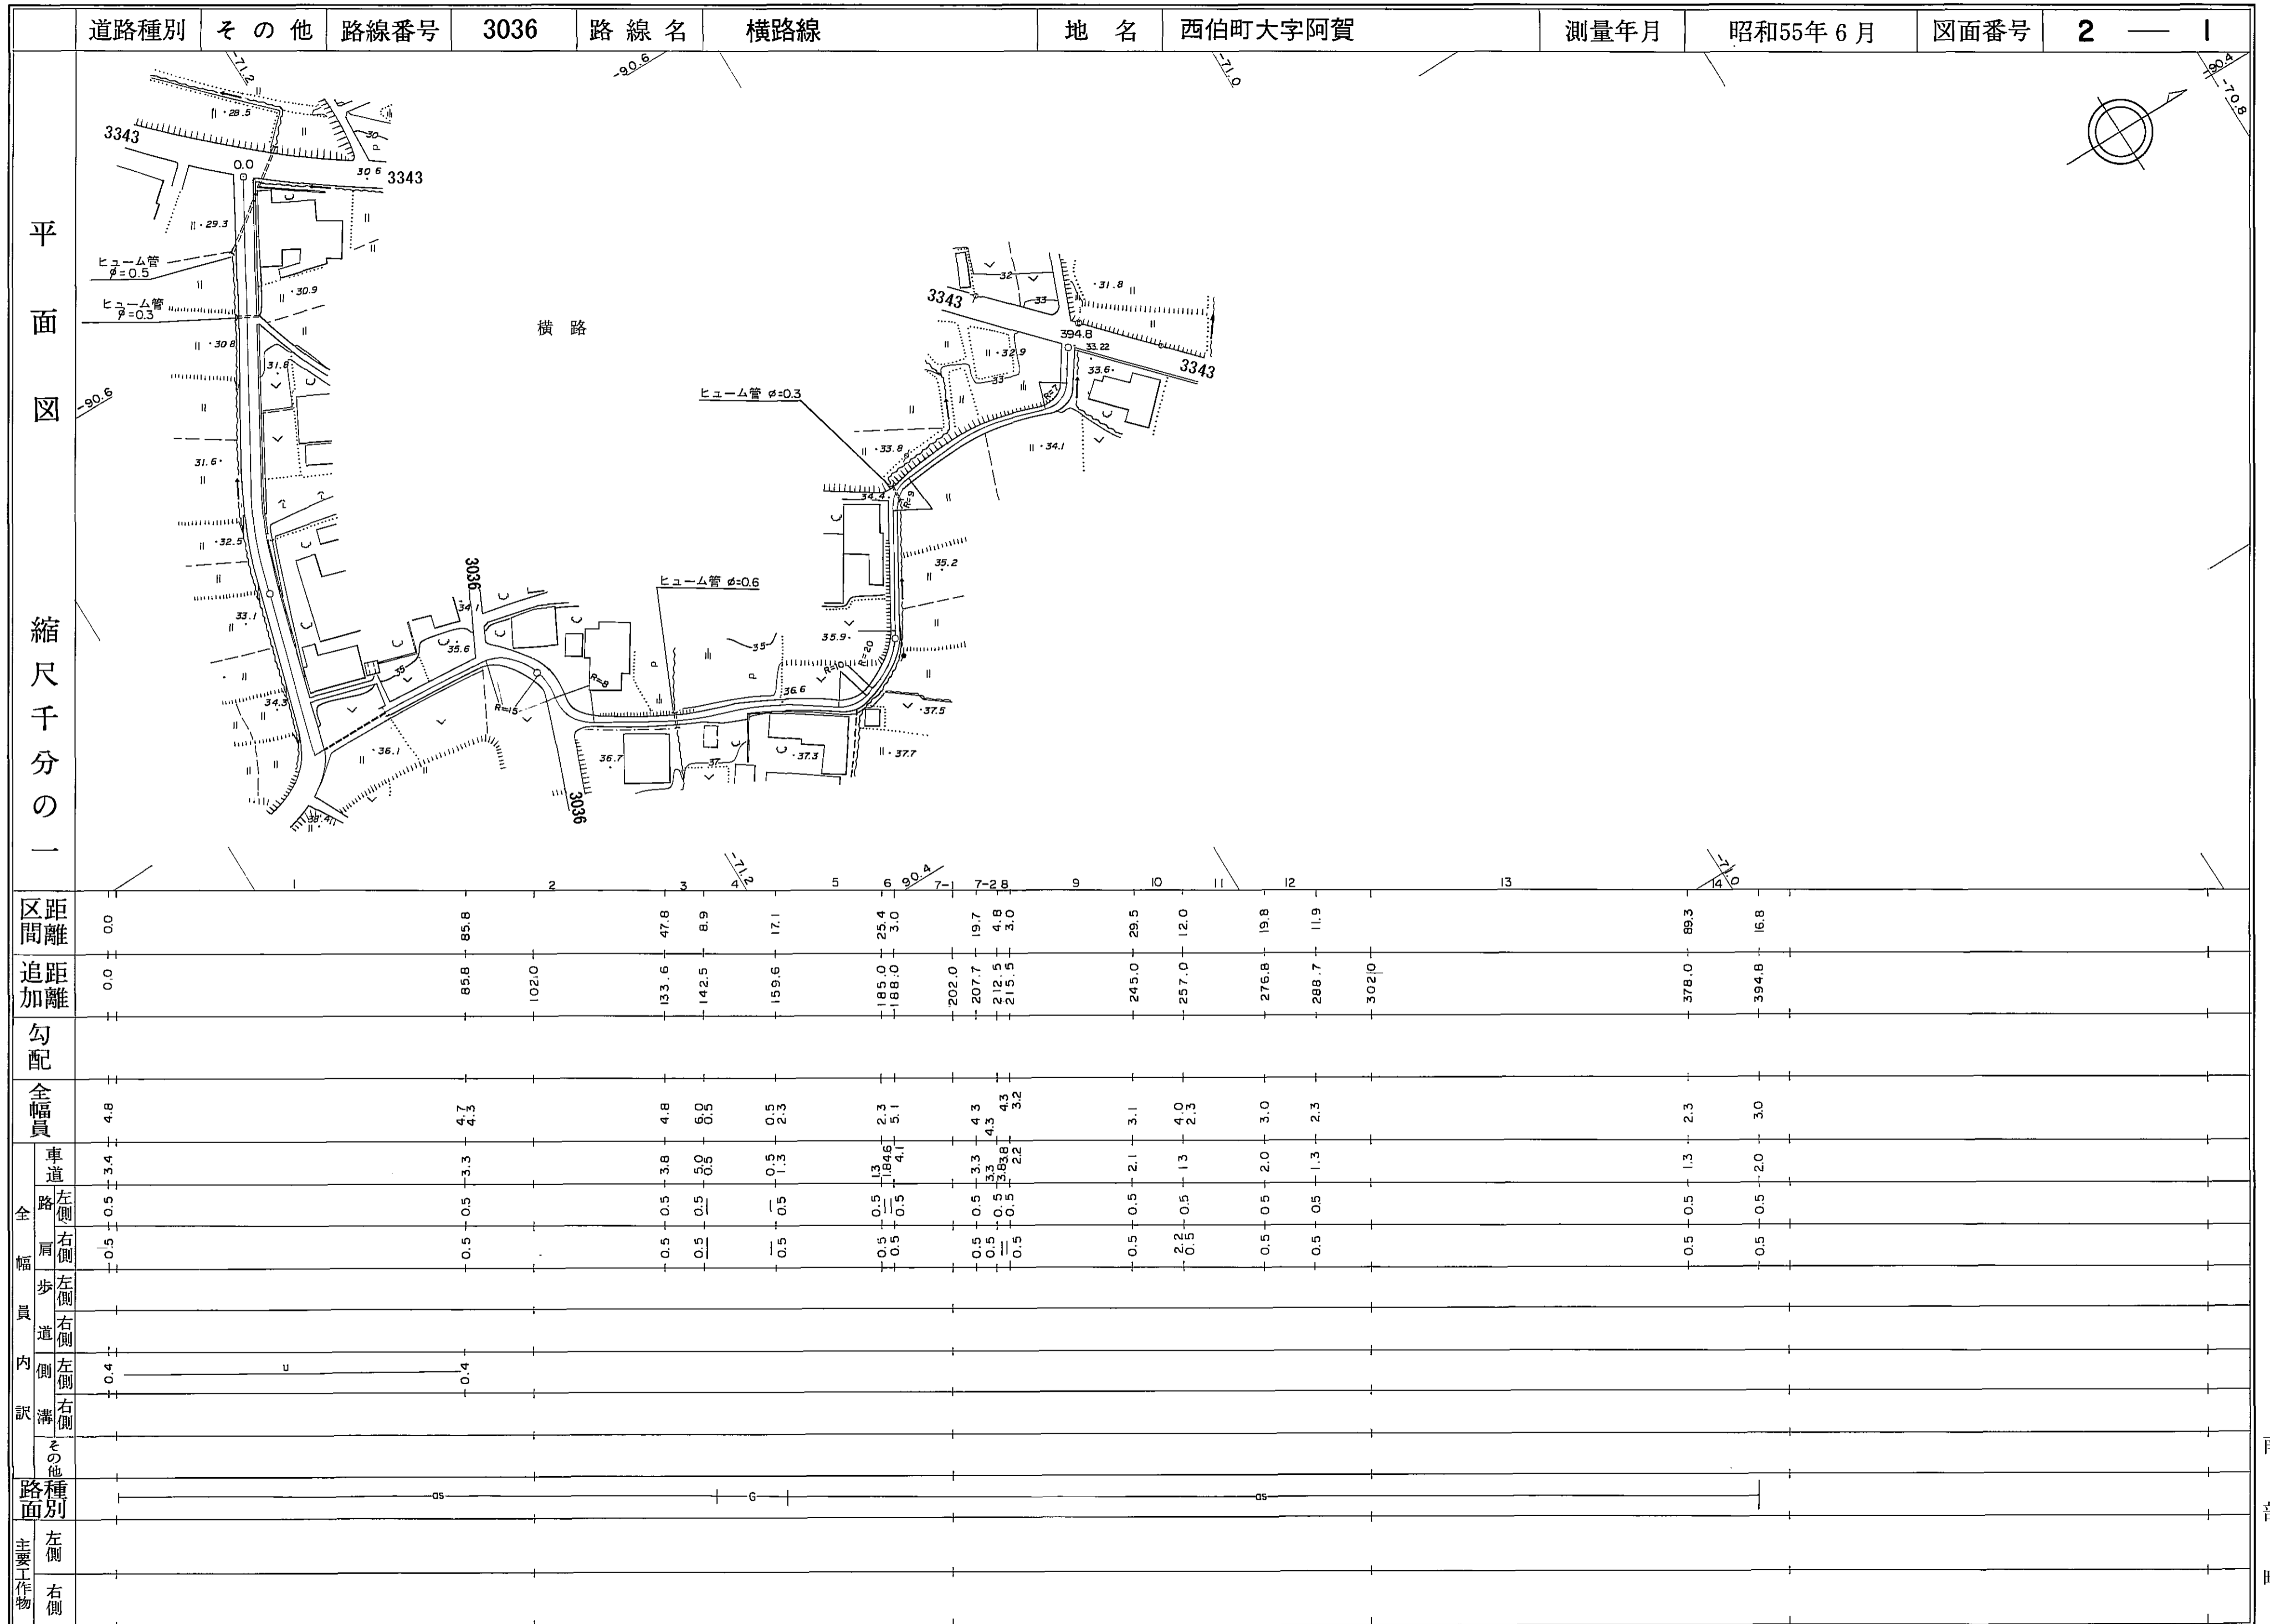

南部町

道 路 台 帳

路線名	横路線	路線番号	3036	地名	南部町阿賀	調整年月	昭和55年 6月	道路種別	その他	図面番号	2-2	
平面図 縮尺千分の一												
	区割番号		15	16	17	18		19-1	19-2	19-3	19-4	
	単距離	0.0	30.5	15.5	72.3	9.4	0.0	1.5	23.5	7.0	8.0	
	追加距離	394.8	425.3	440.8	513.1	522.5	522.5	524.0	547.5	554.5	562.5	
	曲線											
	勾配											
	全幅	2.3	2.3	2.0	3.0	3.8	3.8	4.2	4.5	4.8	4.8	
	幅員内訳	車道	1.3	1.3	1.0	2.0	2.8	2.8	3.2	3.5	3.8	3.8
		路左	0.5	0.5	0.5	0.5	0.5	0.5	0.5	0.5	0.5	0.5
		路右	0.5	0.5	0.5	0.5	0.5	0.5	0.5	0.5	0.5	0.5
歩左												
歩右												
側溝				(0.5)	(0.5)	(0.5)	(0.5)					
その他												
路面種類			as					as				
主要作物	左											
	右											

南部町