
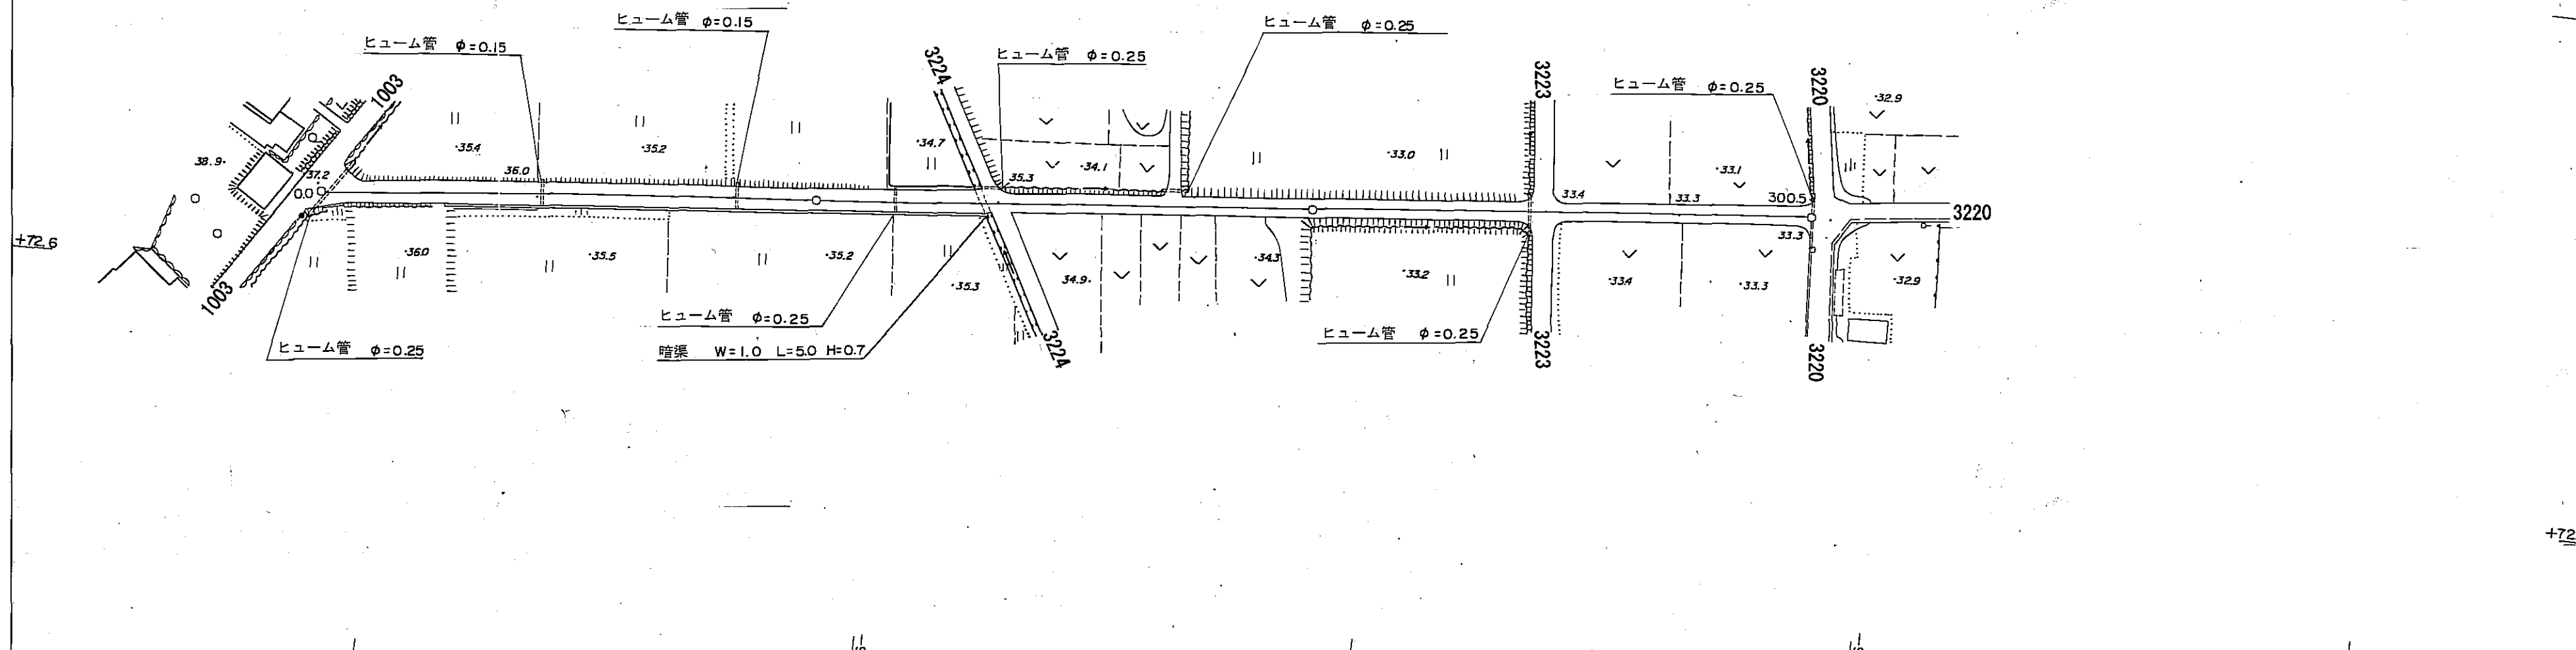


道路台帳平面図

道路種別	その他	路線番号	3222	路線名	西田園3号線	地名	西伯町大字西	測量年月	平成9年3月	図面番号	—
------	-----	------	------	-----	--------	----	--------	------	--------	------	---

平面図

縮尺千分の一

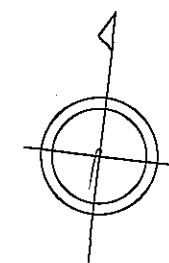

区間	距離	1	2	3	4	5	6	7	8	9	10	11	12	13	14	15	16		
	追加距離	0.0	4.2	4.7	16.0		66.0	10.4	10.2	3.3	4.7	3.2		32.3	24.0	44.6	7.9	66.9	3.6
全幅員	全幅員		7.5	7.5	4.2		4.9	5.0	5.1	4.8	3.7		3.7	4.0	4.1	3.7	4.0	7.7	
	車道		6.5	6.5	3.2		3.6	3.7	3.8	3.8	2.7		2.7	3.0	3.1	2.7	3.0	6.7	
全幅員内	左側		0.5	0.5	0.5		0.5	0.5	0.5	0.5	0.5		0.5	0.5	0.5	0.5	0.5	0.5	
	右側		0.5	0.5	0.5		0.5	0.5	0.5	0.5	0.5		0.5	0.5	0.5	0.5	0.5	0.5	
路種別	左側																		
	右側																		
主要工作物	左側																		
	右側																		

南部町