


# 道路台帳平面図

道路種別	その他	路線番号	3171	路線名	寺谷線	地名	西伯町大字下中谷	測量年月	昭和55年6月	図面番号	2 — 1
------	-----	------	------	-----	-----	----	----------	------	---------	------	-------

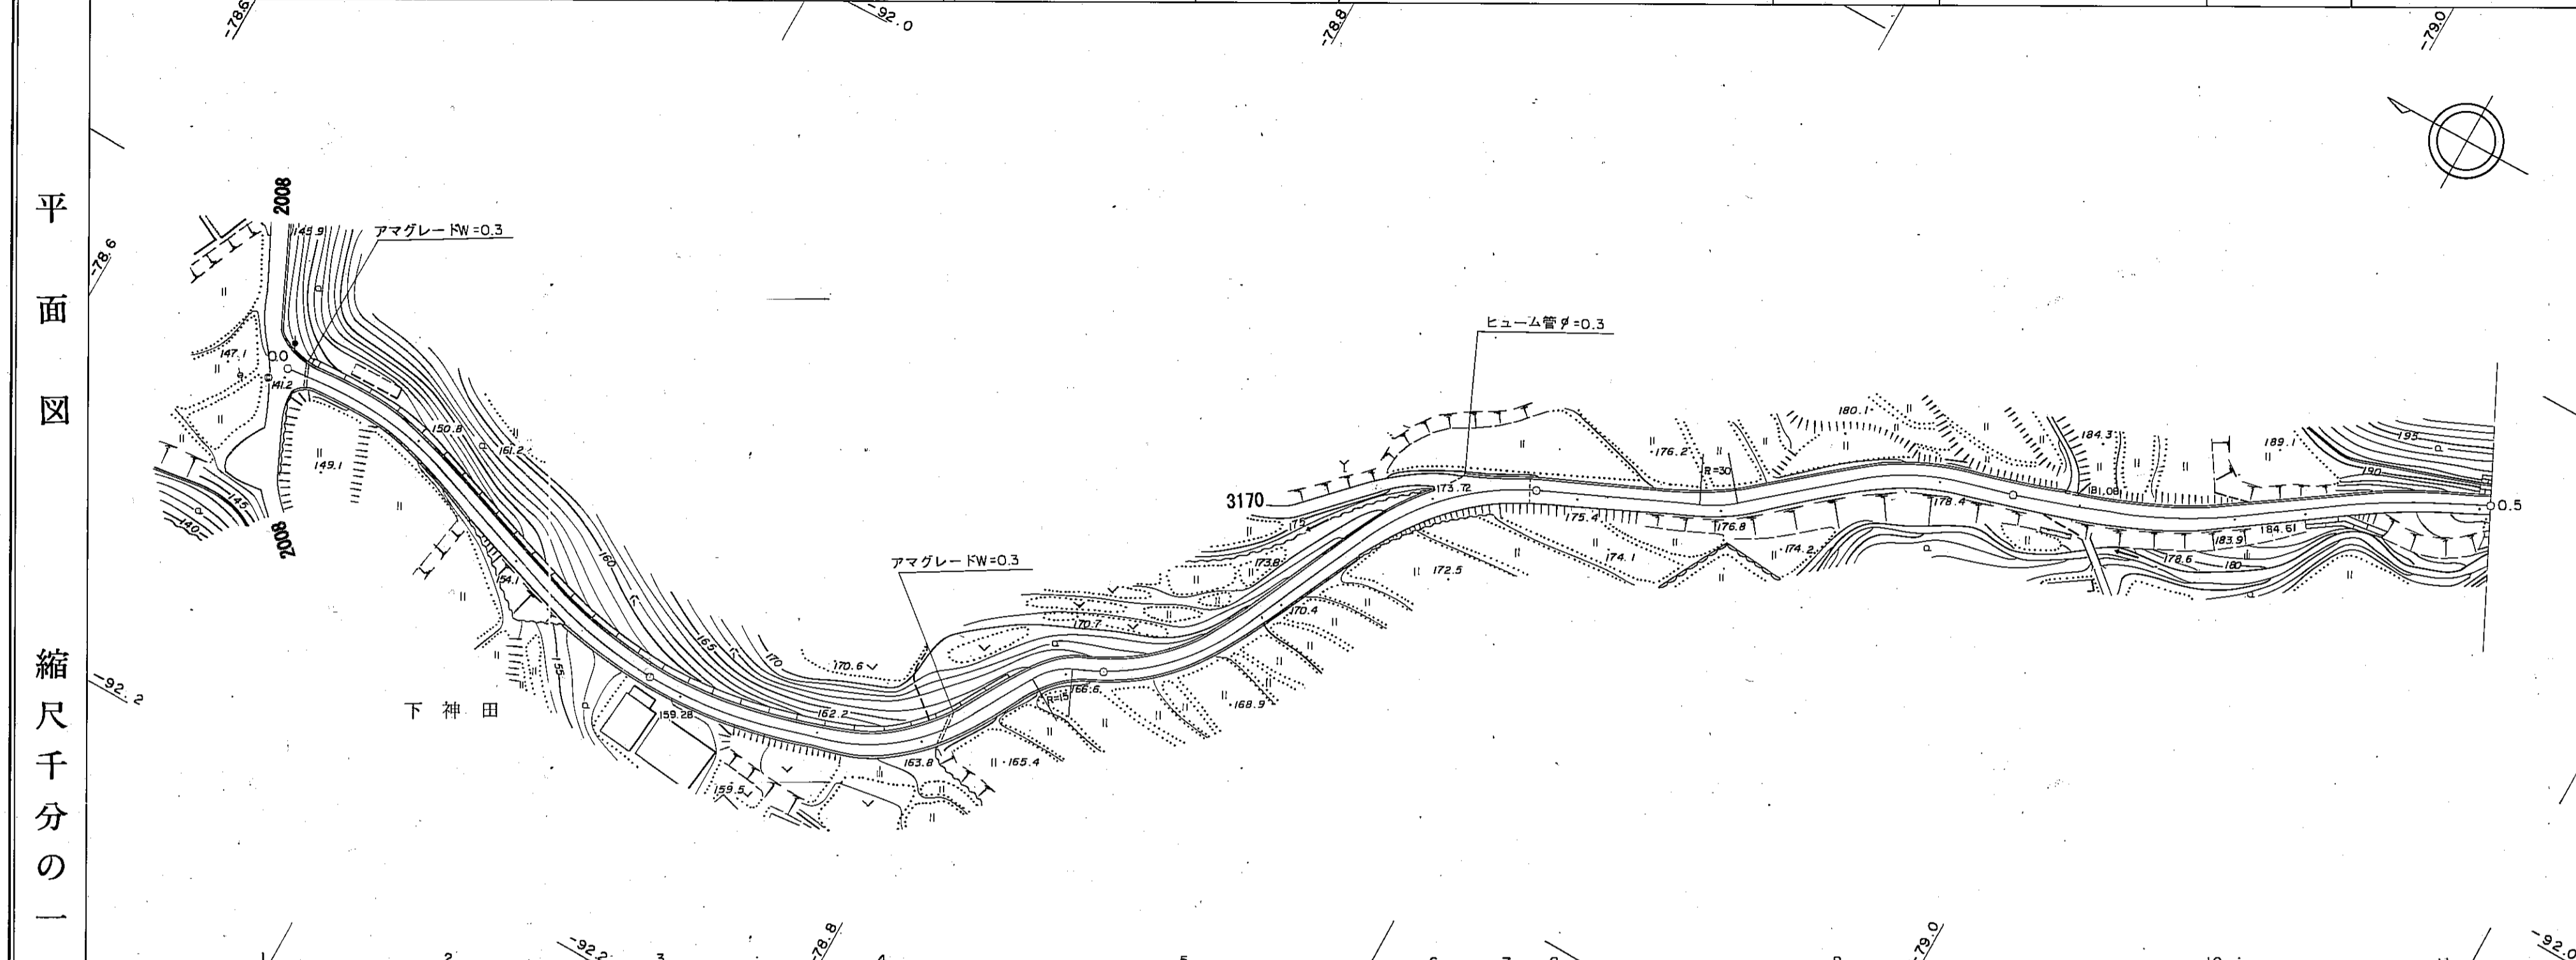

縮尺千分の一	区間	1	2	3	4	5	6	7	8	9	10	11	
	距離	0.0	50.3	28.7	59.5	32.0	89.8	18.7	11.4	8.1	111.6	48.9	41.0
追加距離	0.0	50.3	79.0	100.0	138.5	170.5	260.3	279.0	290.4	298.5	400.0	459.0	500.0
勾配				11.8%								9.9%	
全幅員		4.6	4.5	4.6	4.6	4.9	5.0	5.3	5.1	5.1	5.1	4.3	4.3
全幅員	車道	3.0	3.0	3.0	3.0	3.3	3.4	4.0	4.6	4.8	3.8	3.0	3.0
	路側	0.5	0.5	0.5	0.5	0.5	0.5	0.5	0.5	0.5	0.5	0.5	0.5
内幅員	左側	0.3	0.3	0.3	0.3	0.3	0.3	0.3	0.3	0.3	0.3	0.3	0.3
	右側	0.3	0.3	0.3	0.3	0.3	0.3	0.3	0.3	0.3	0.3	0.3	0.3
路種別													
主要工物	左側												
	右側												

南部町

# 道路台帳平面図

道路種別	その他	路線番号	3171	路線名	寺谷線	地名	西伯町大字下中谷	測量年月	昭和55年 6月	図面番号	2 — 2
------	-----	------	------	-----	-----	----	----------	------	----------	------	-------



区間	距離	0.0	12	13	14	-92.0	-79.2	-79.4	-91.7	-91.8
追加	距離	500.0	517.7	538.0	543.8					
勾配		9.9%								
全幅員	車道	4.3	4.3	8.3	13.0					
	左側	3.0	3.0	3.0	3.0					
	右側	0.5	0.5	4.8	7.0					
	歩道	0.5	0.5							
	内側	0.3	0.3							
路種別		G								
主要作物		左側		右側						

南部町