


道路台帳平面図

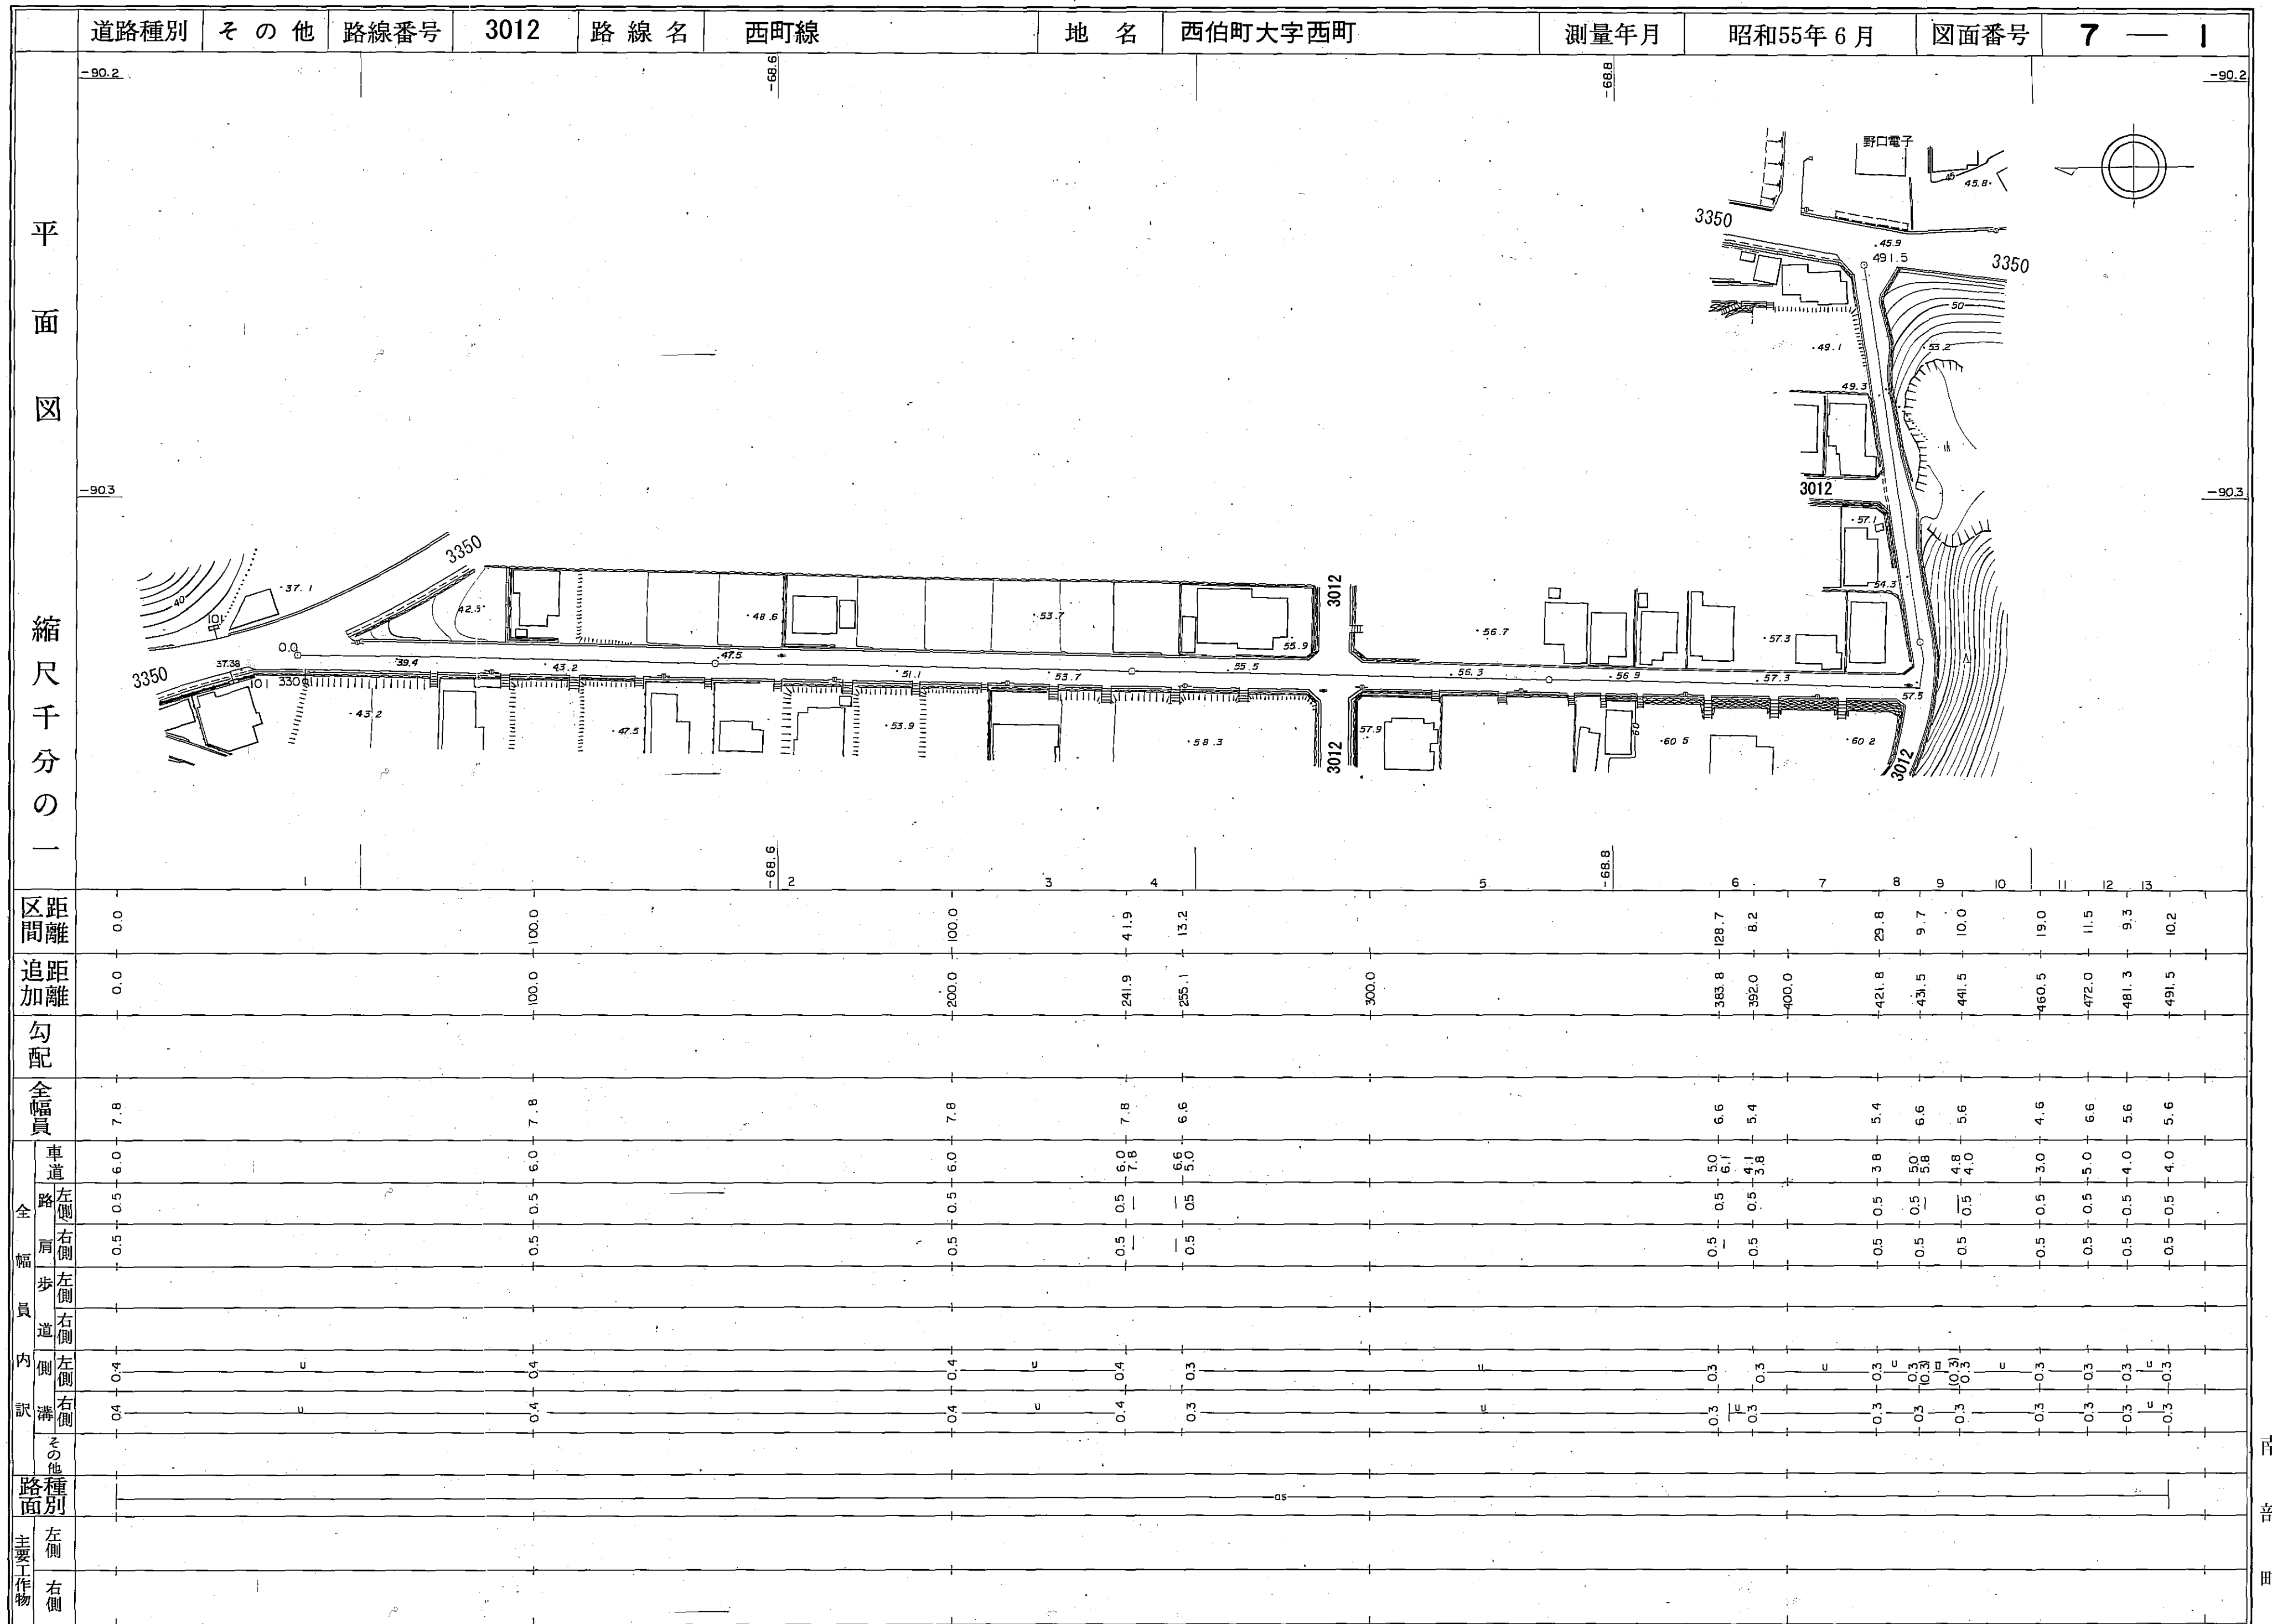

南部町

道路台帳平面図

道路種別 3012 路線番号 西町線 地名 西伯町大字西町 測量年月 昭和55年 6 月 図面番号 7 — 2

平面図

縮尺千分の一

区間	距離	追加距離	勾配	全幅員	車道	左側路肩	右側路肩	左側歩道	右側歩道	左側側溝	右側側溝	その他	路面	主要工作物
14	0.0	491.5		8.2	6.0	0.5	0.5			0.6	0.6			
15	43.6	535.1	11.7 %	8.2	6.0	0.5	0.5			0.6	0.6			
16	10.7	545.8		7.9	6.8	0.5	0.5			0.3	0.5			
17	6.2	552.0		5.6	6.0	0.5	0.5			0.5	0.3			
18	48.0	600.0		5.6	4.0	0.5	0.5			0.3	0.3			
19	100.0	700.0	10.5 %	5.6	4.0	0.5	0.5			0.3	0.3			
20	68.3	768.3		5.6	4.0	0.5	0.5			0.3	0.3			
21	12.7	781.0		4.8	4.0	0.5	0.5			0.3	0.3			
22	61.0	842.0		4.8	3.2	0.5	0.5			0.3	0.3			
	8.5	850.5		4.5	3.2	0.5	0.5			0.3	0.3			

市道旧国道吉谷古市線

西米子市

南部建設

令和5年度修正 法枠工L=34.8m

令和5年度修正 待ち受け擁壁L=8.0m

法枠工 L=34.8m


待ち受け擁壁 L=8.0m

南部町

道路台帳平面図

道路種別		その他		路線番号		3012		路線名		西町線		地名		西伯町大字西町		測量年月		昭和55年 6 月		図面番号		7 — 3	
平面図 縮尺 千分の一																							
区間距離		0.0																					
追加距離		850.5																					
勾配		10.0 %																					
全幅員		5.6																					
全幅員内訳	車道	4.0																					
	路側左側	0.5																					
	路側右側	0.5																					
	歩道	0.3																					
路面		0.3																					
主要工物		0.3																					

道路台帳平面図

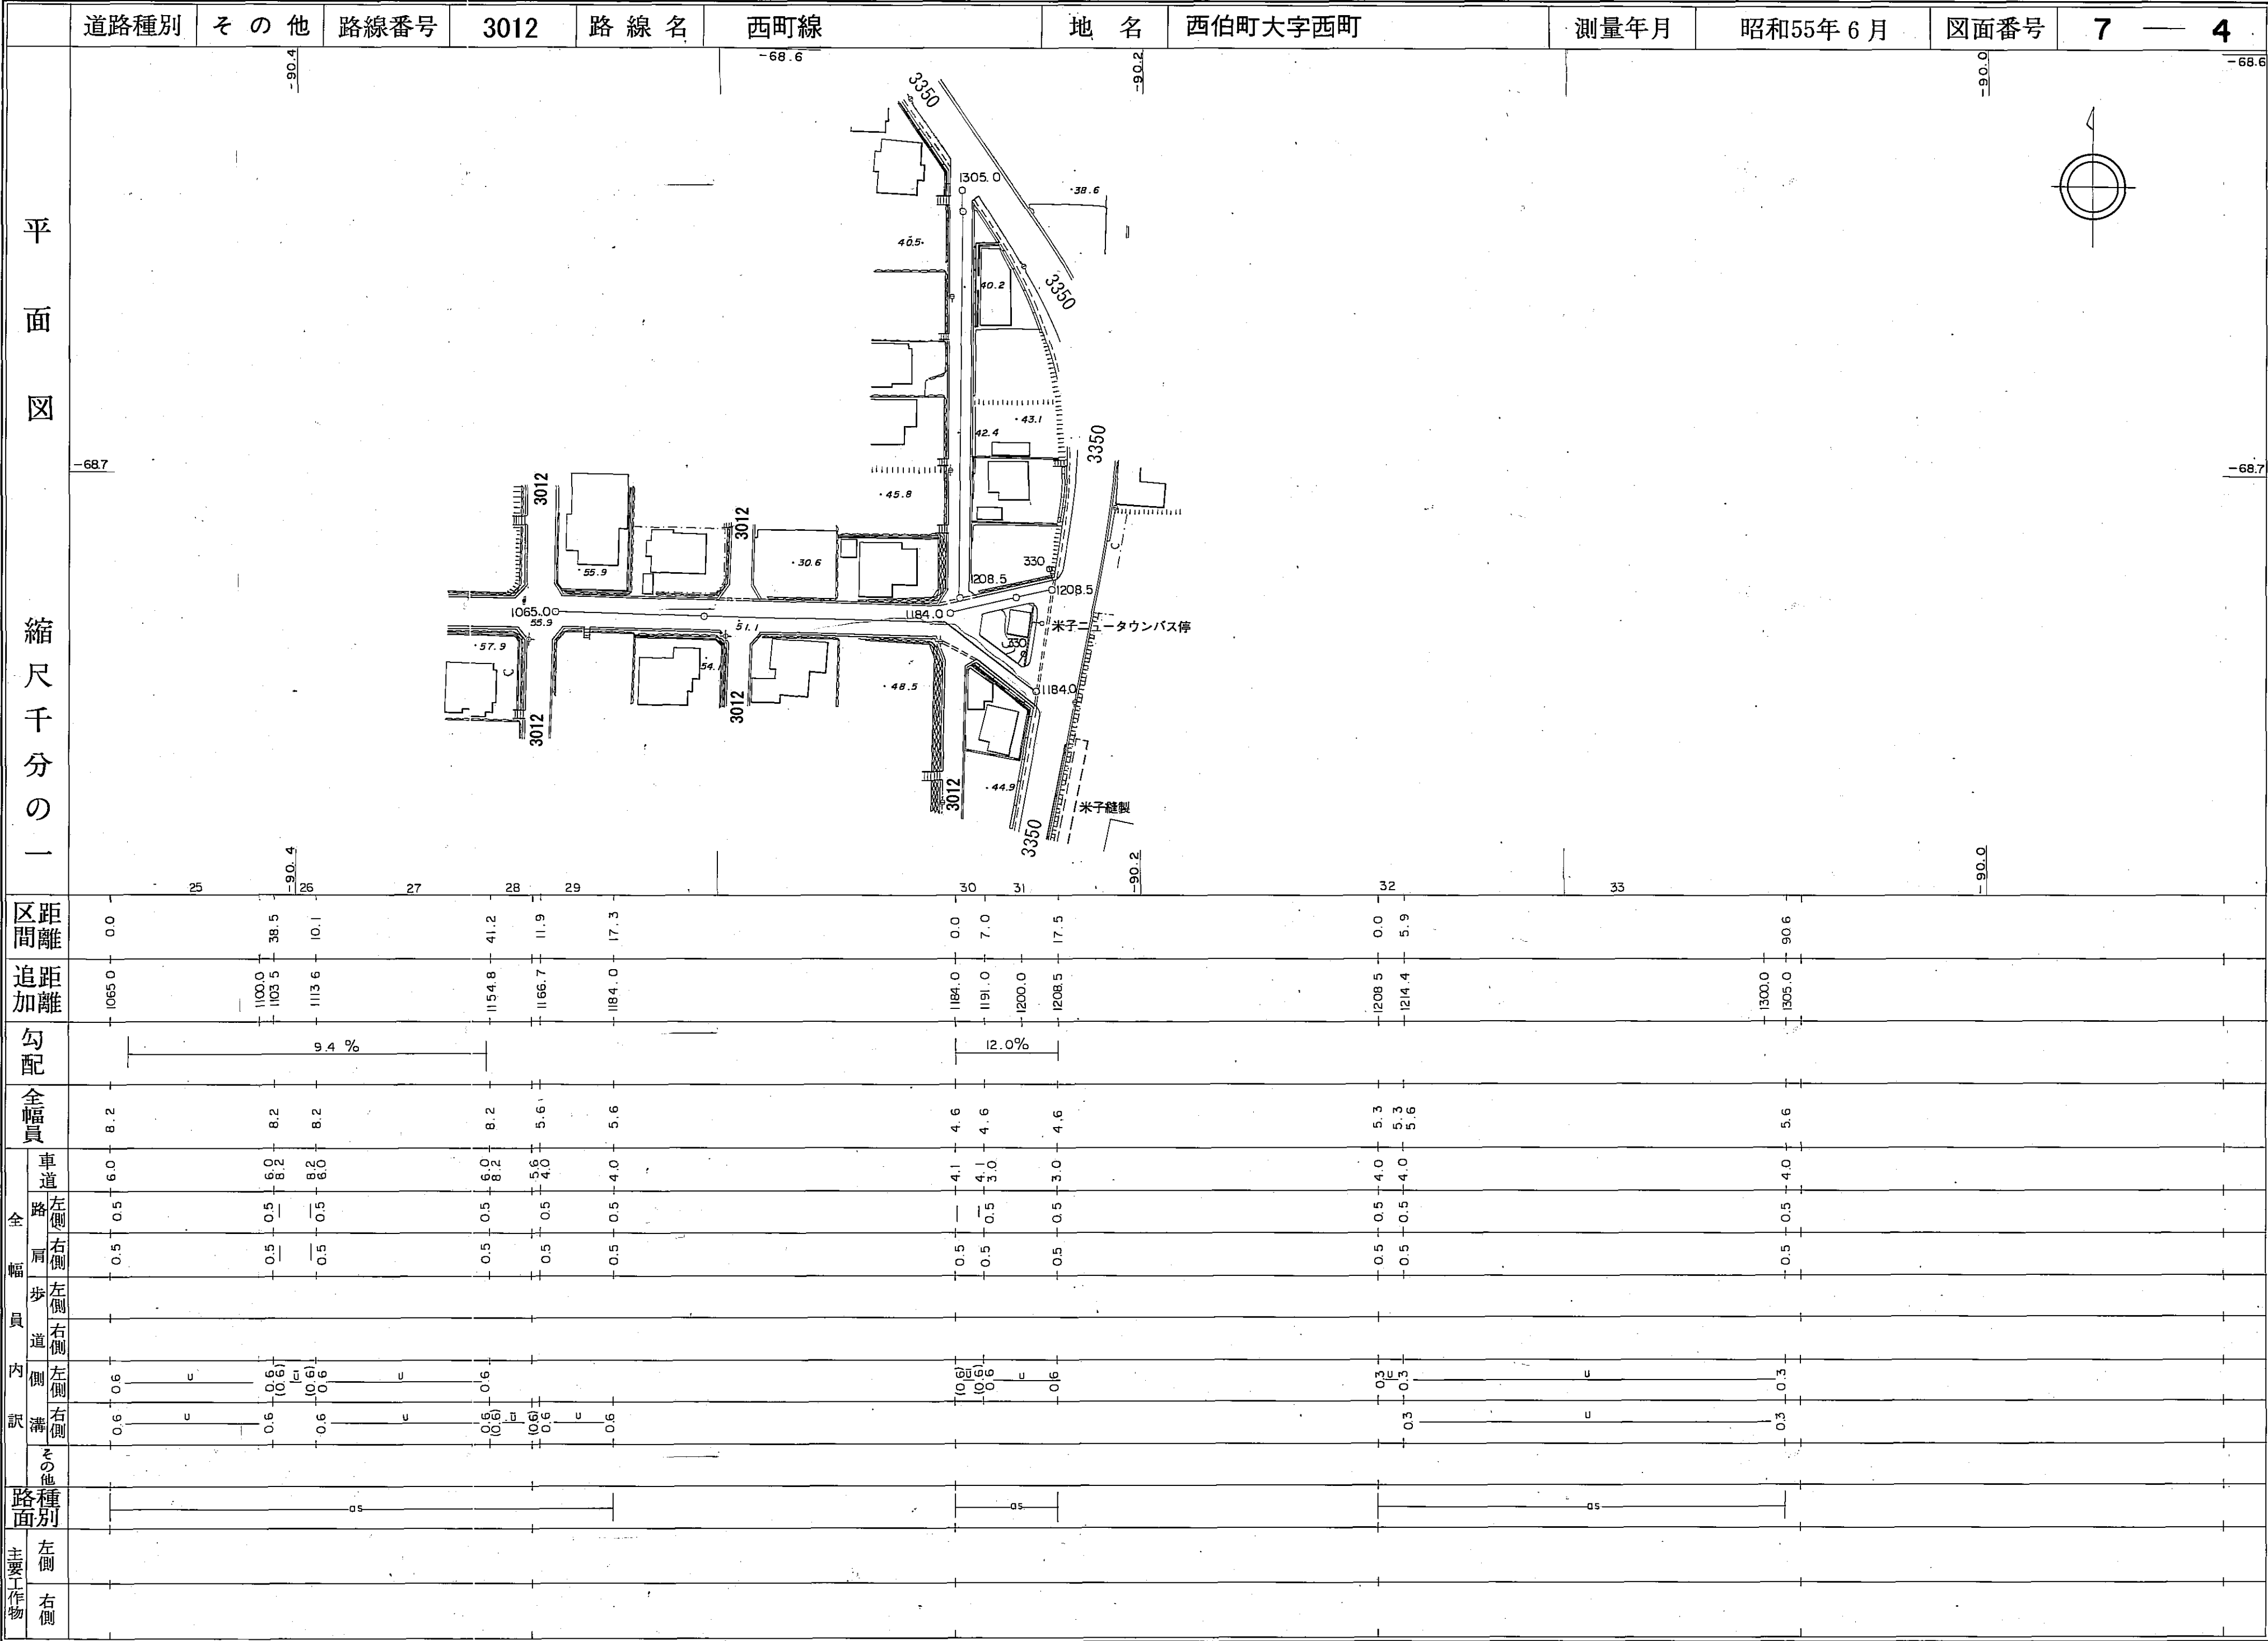


南部町


道路台帳平面図

道路種別		その他		路線番号		3012		路線名		西町線		地名		西伯町大字西町		測量年月		昭和55年 6 月		図面番号		7 — 5	
平面図 縮尺 千分の一																							
区間距離		34		35 36		37		38															
追加距離		0.0		46.0				43.3		0.0		10.0											
勾配																							
全幅員		5.6		5.6				4.6		5.6		5.6											
車道		4.0		4.0				3.0		4.0		4.0											
路側		0.5		0.5				0.5		0.5		0.5											
歩道		0.5		0.5				0.5		0.5		0.5											
内側		0.3		0.3				0.3		0.3		0.3											
路面		0.5		0.5				0.5		0.5		0.5											
主要工作物																							

道路台帳平面図

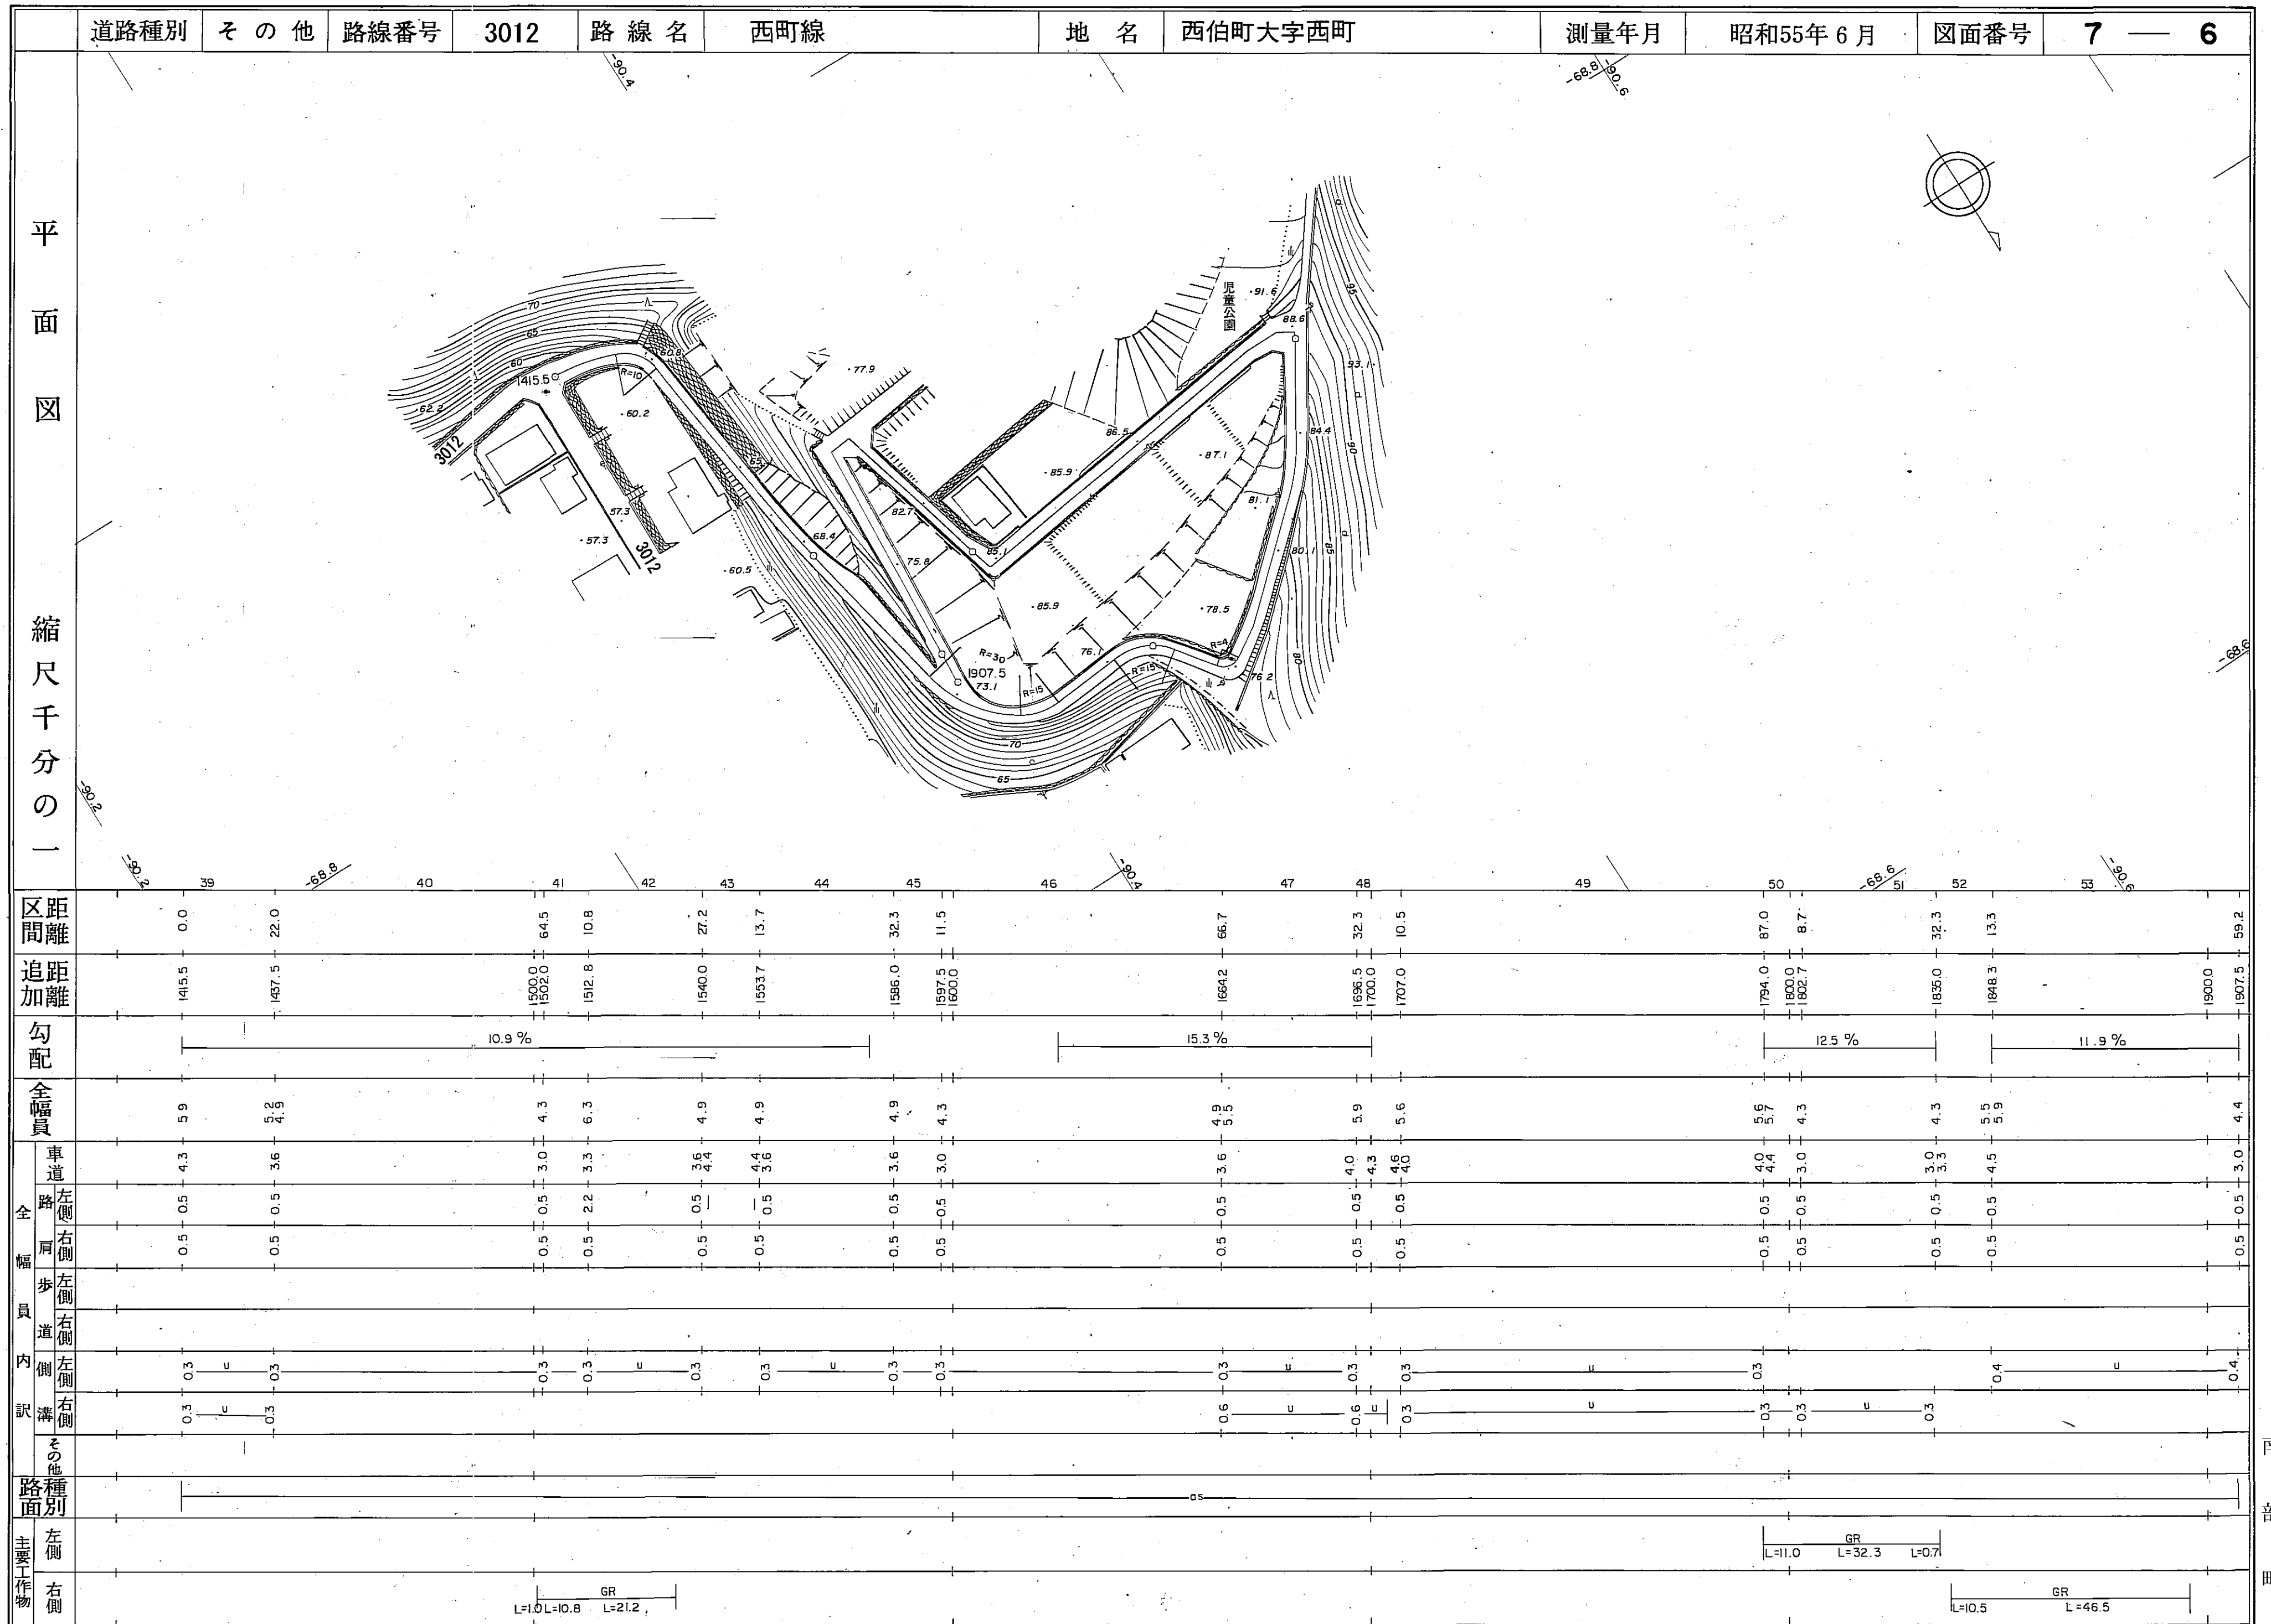

道路台帳平面図

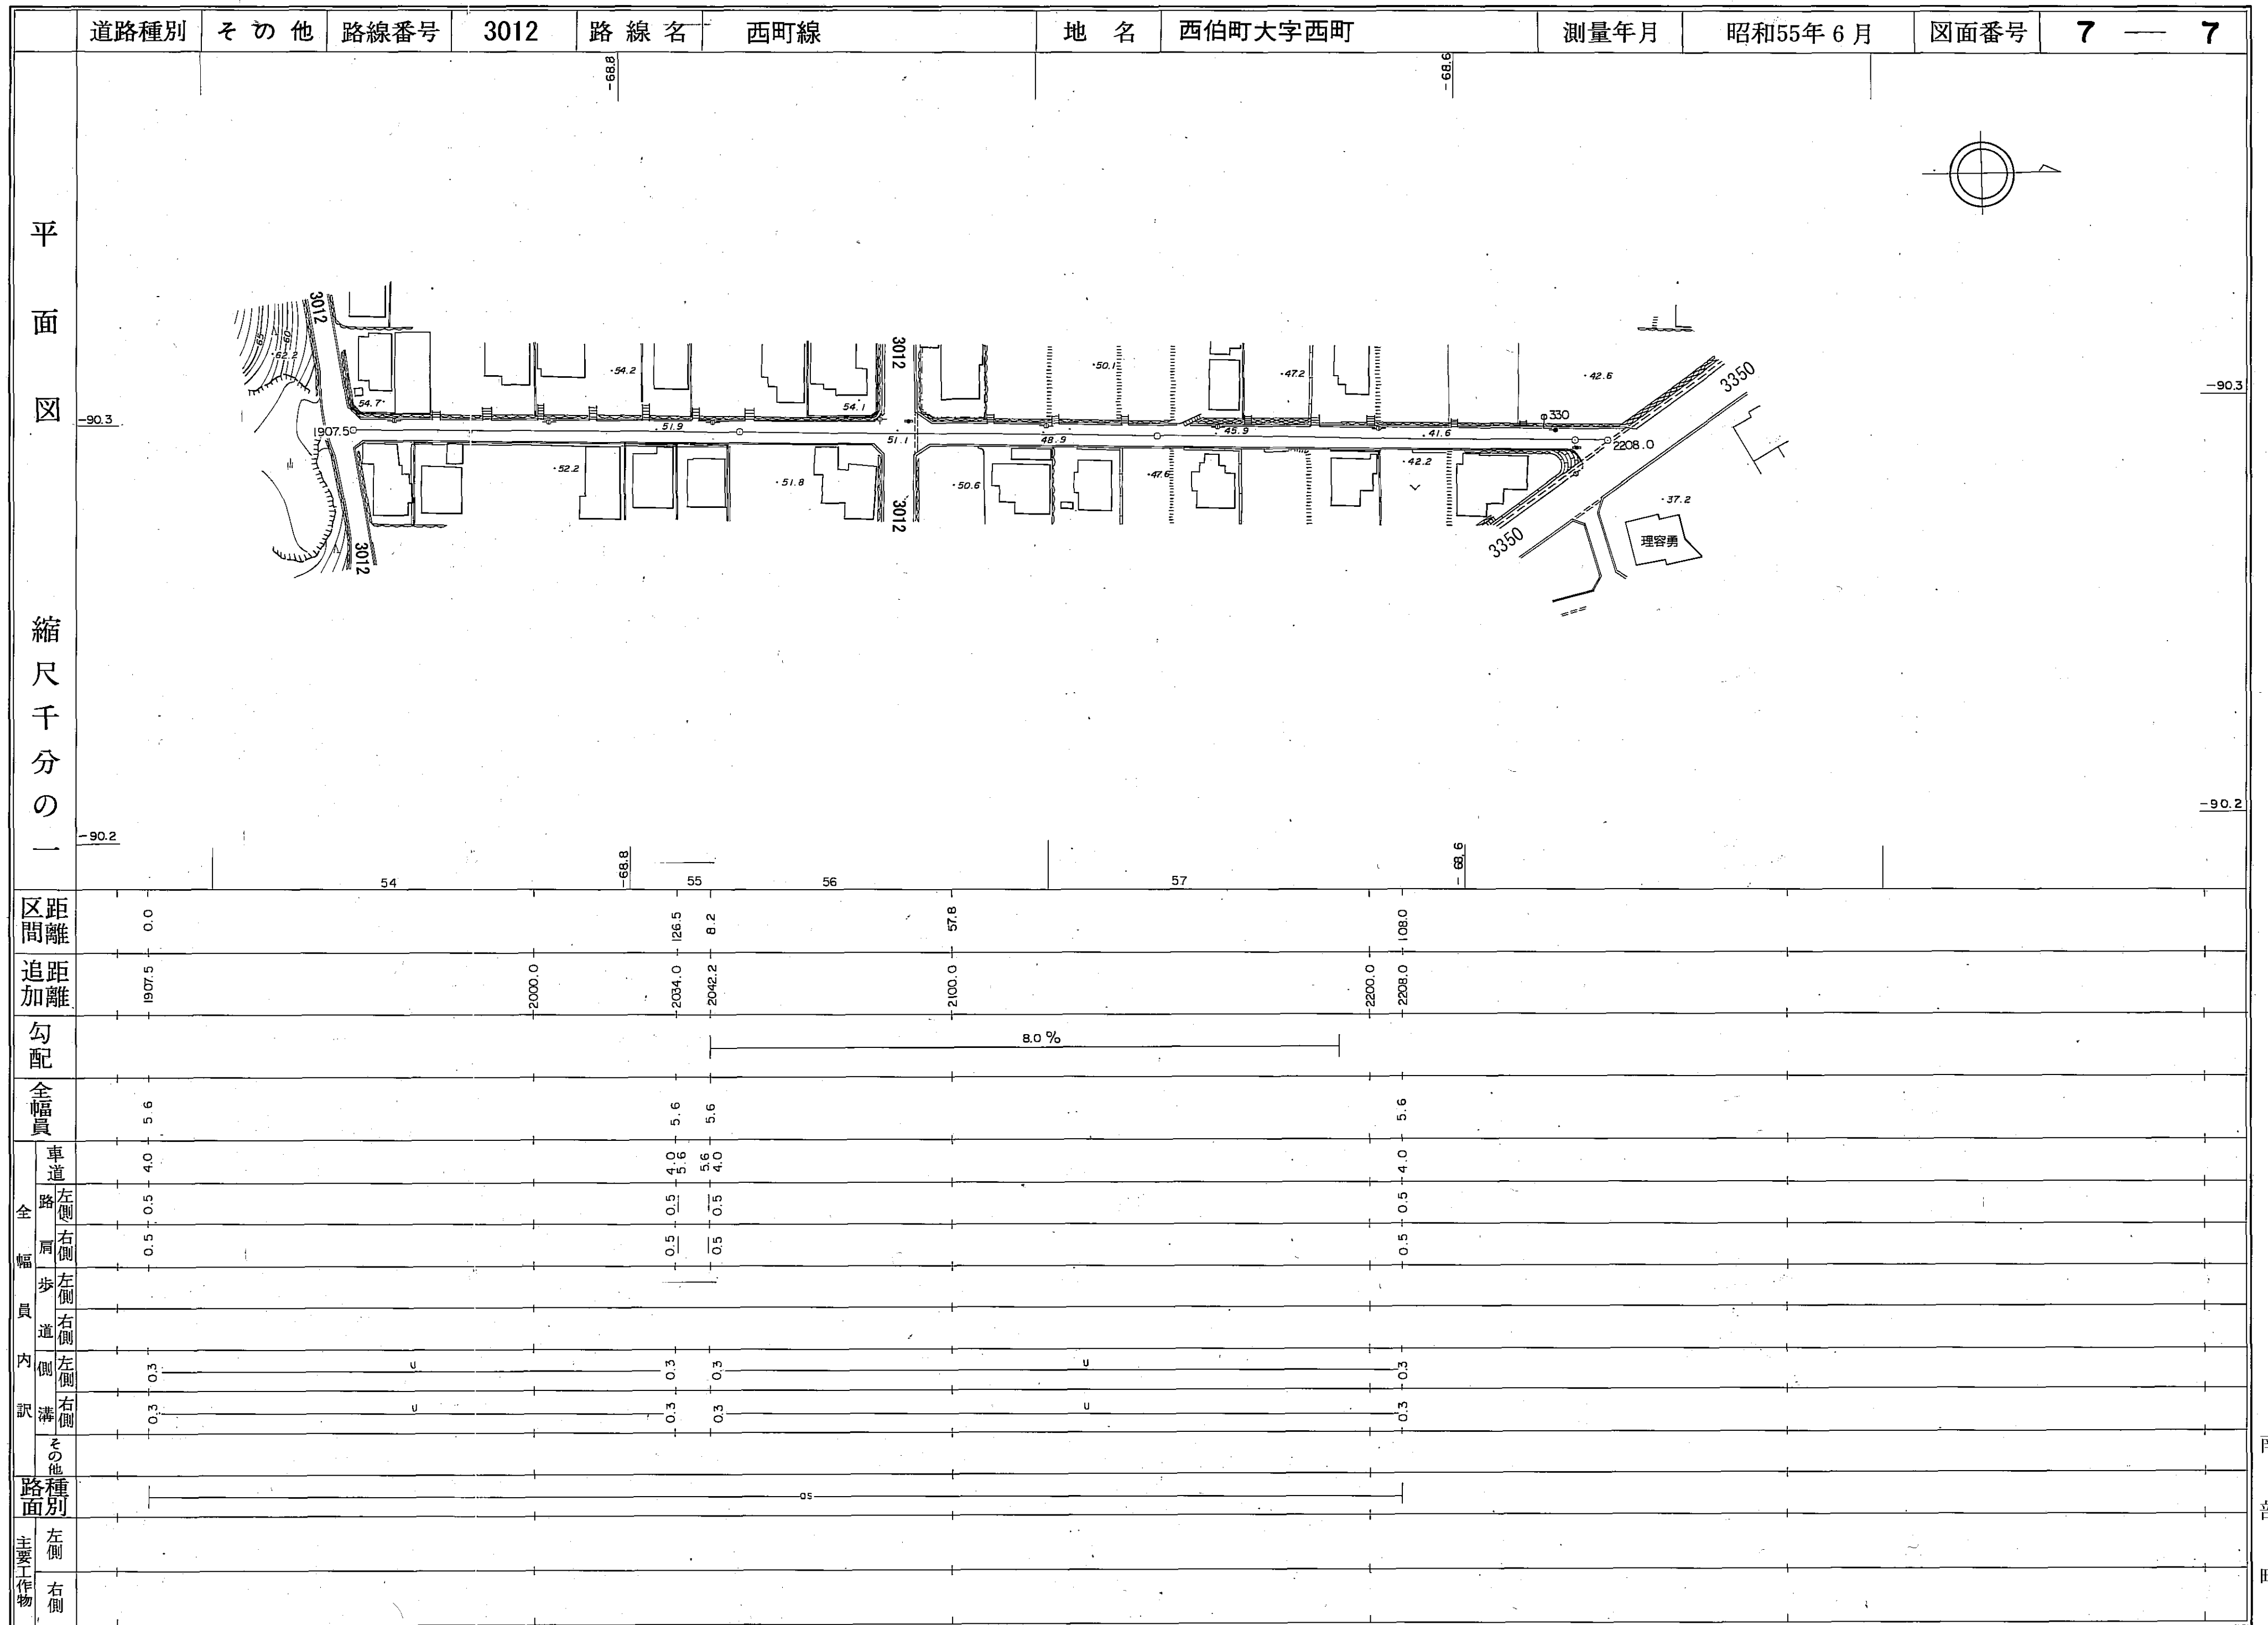

南部町