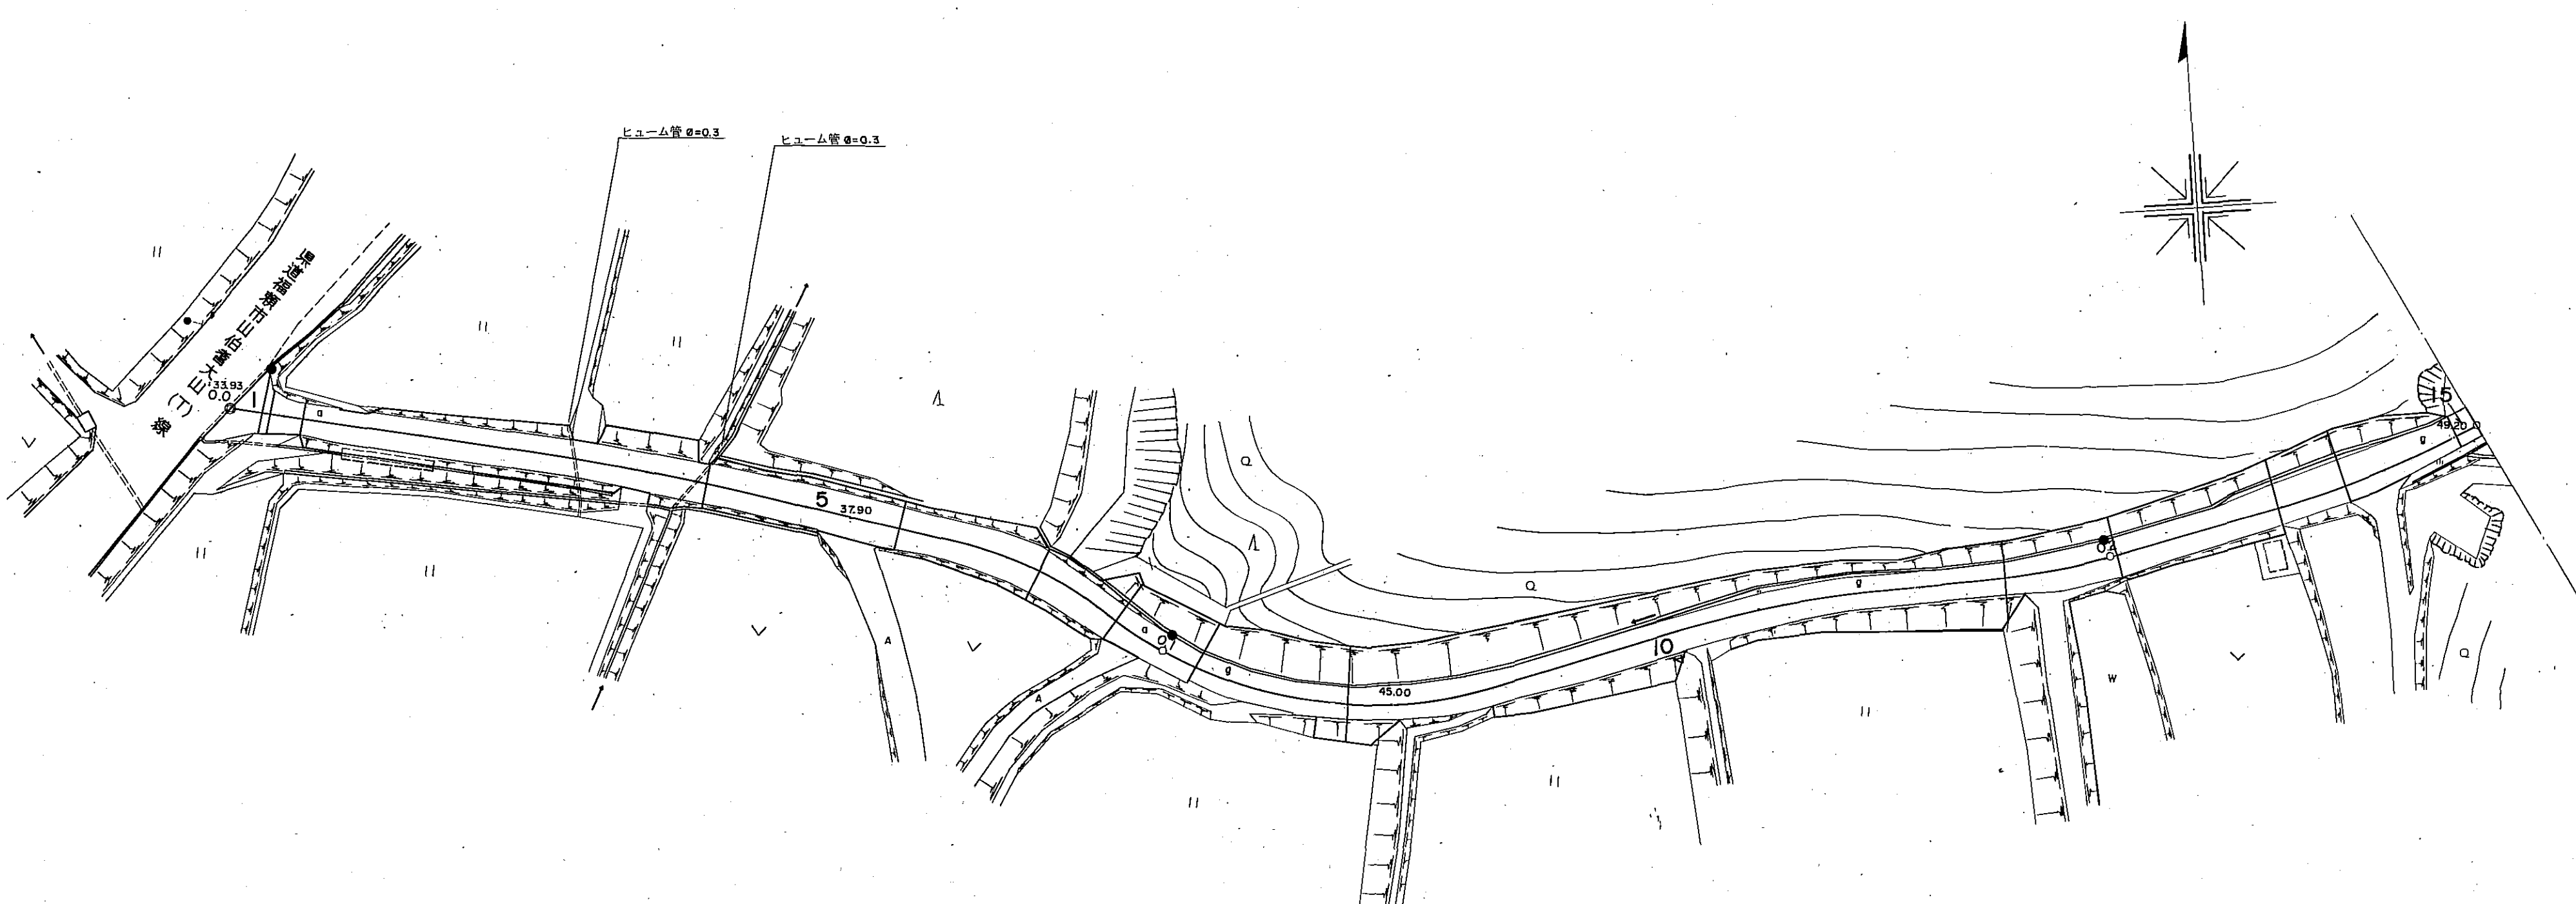
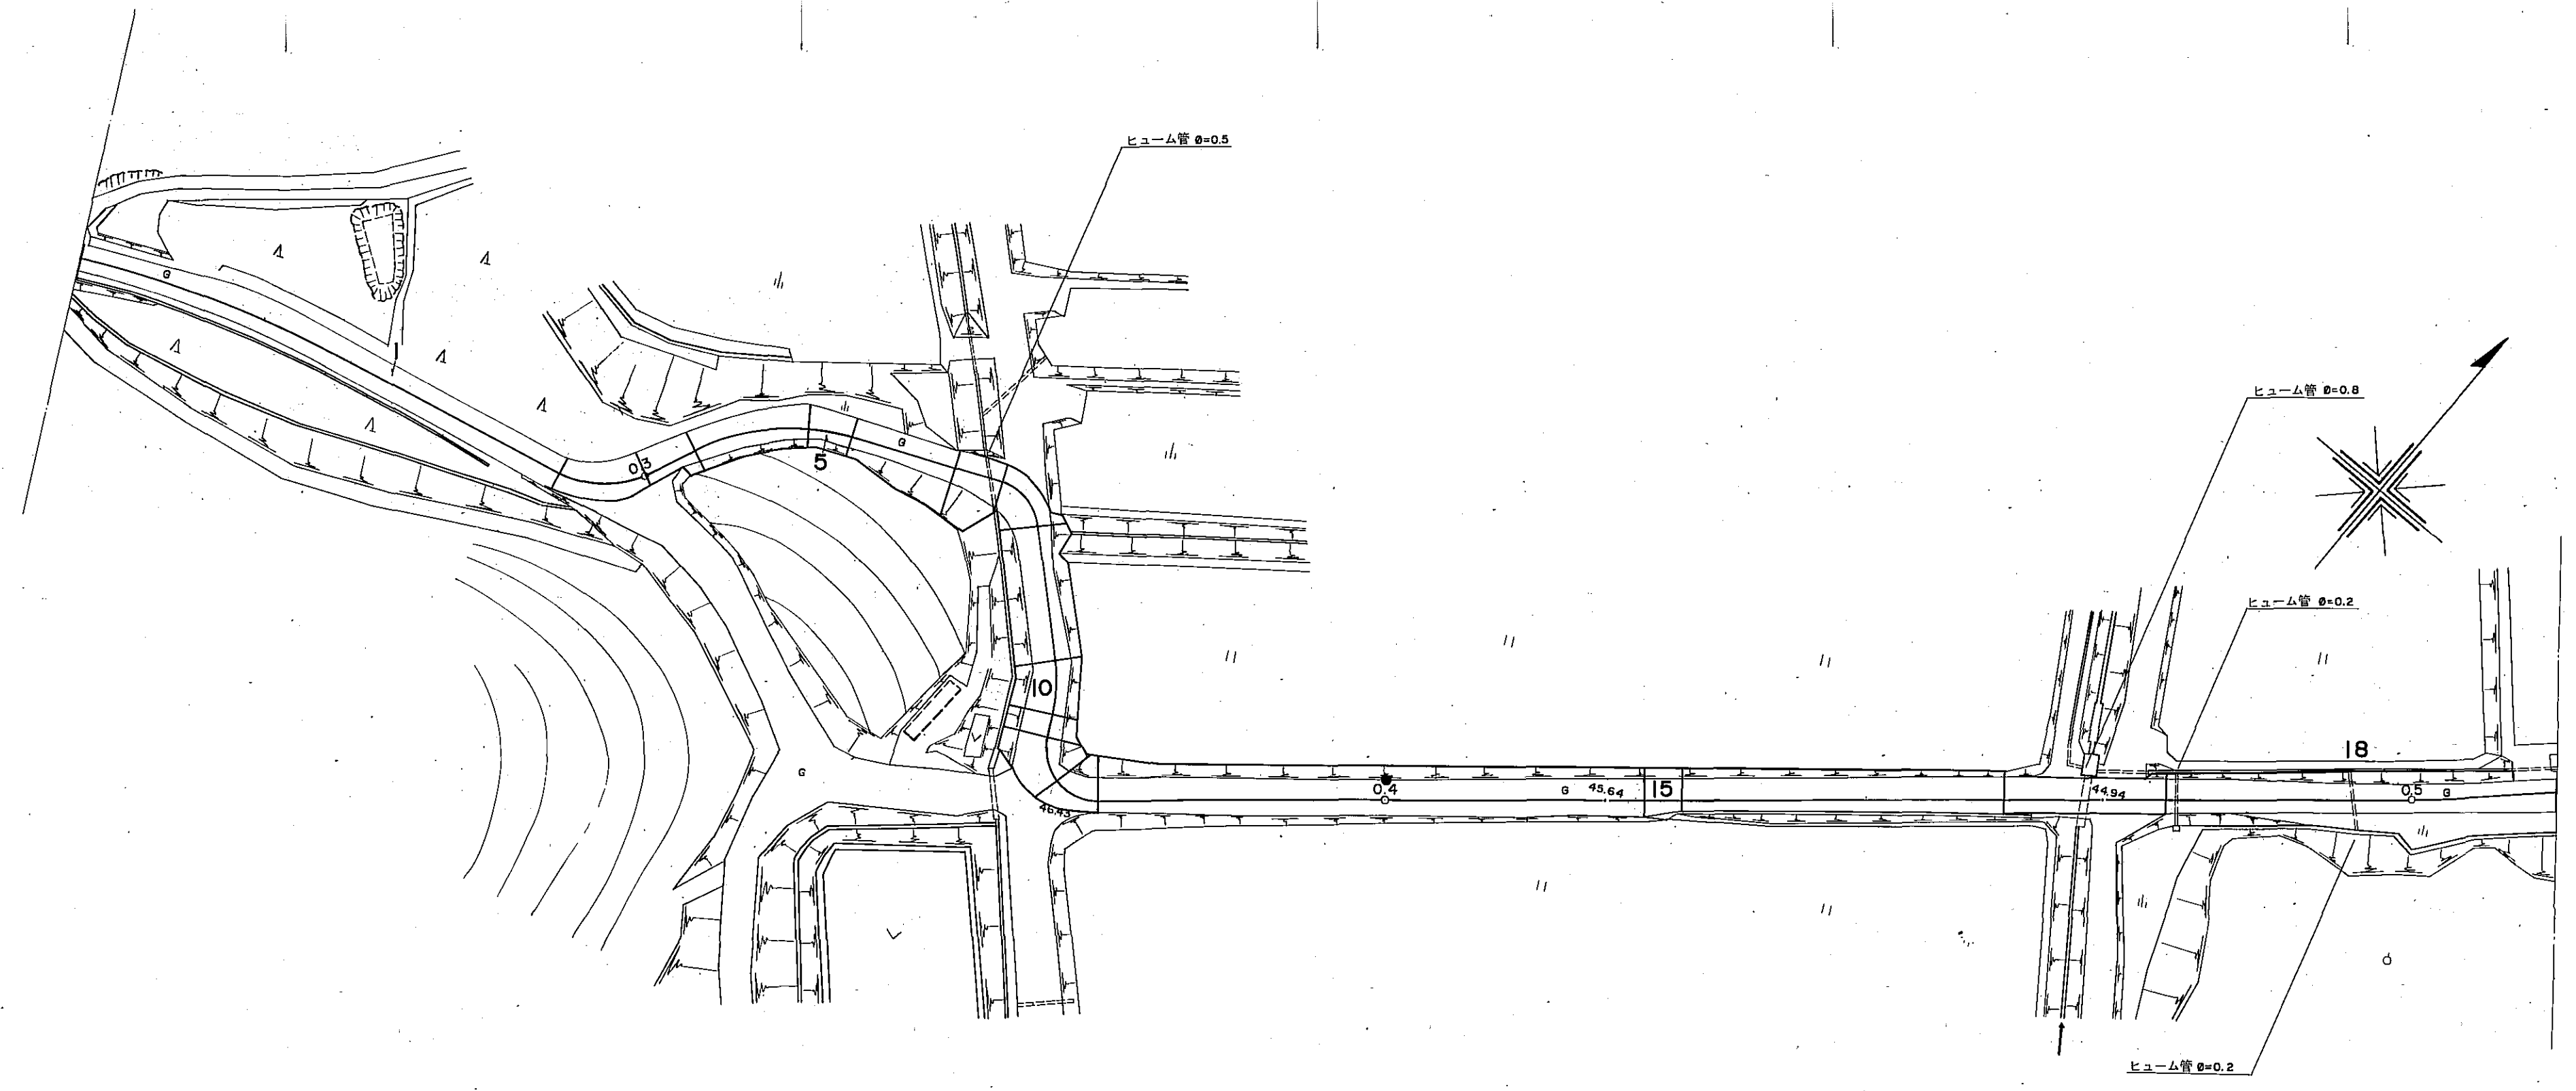


道 路 台 帳

P.168

路 線 名		小 松 馬 平 線		路 線 番 号		2023		地 名		調 整 年 月		昭和62年11月		道 路 種 別		2 級		図 面 番 号		4 - 1	
平 面 図 縮 尺 五 百 分 之 一	
		区割番号		1		2		3		4		5		6		7		8		9		10		11		12		13		14		15	
		単距離		0.0		0.0		0.0		3.5		7.4		28.7		35.4		48.4		56.3		64.7		69.7		76.8		84.6		91.8		94.1		103.6		119.6		123.3		136.1		154.5		176.6		184.7		188.8		200.7		217.8		225.3		237.7		240.0		2.3	
		追加距離		0.0		3.5		7.4		28.7		35.4		48.4		56.3		64.7		69.7		76.8		84.6		91.8		94.1		103.6		119.6		123.3		136.1		154.5		176.6		184.7		188.8		200.7		217.8		225.3		237.7		240.0		2.3	
		曲 線		R=300		R=300		平 面 図 縮 尺 五 百 分 之 一 	
区割番号		1		2		3		4		5		6		7		8		9		10		11		12		13		14		15		16		17		18					
単距離		2.3		51.5		8.5		5.4		11.4		4.4		10.5		4.9		5.7		13.3		5.2		2.2		4.4		4.6						31.4		15.6		39.2			
追加距離		240.0 241.9		266.6		291.5		300.0		305.4		316.8		321.2		331.7		336.6		350.0		360.8		365.0		366.4 367.4		372.0		420.6		425.2		428.9		460.3		468.3 469.9 472.9 475.9		484.1 514.1	
曲 線		R=100		R=10		R=20		R=5		R=15		R=5																													
勾 配		49.20		2.1%																1.4%		45.64		1.4%		44.94		6.7%		46.00											
幅 員 内 訳	車道	3.5 + 2.5		3.5 + 2.5		3.5 + 2.5		3.0 + 2.0		3.5 + 2.5		3.0 + 2.0		4.5 + 3.5		3.9 + 2.9		3.9 + 2.9		4.1 + 3.1		4.1 + 3.1		4.5 + 3.5		3.6 + 2.6		3.7 + 2.7		3.4 + 2.4		3.5 + 2.5		3.1 + 2.1		3.1 + 2.1					
	左側溝	
	右側溝	
	歩道	
路面種類		0		3.5		3.5		4.1		4.0		3.9		6.5		4.5		6.5		6.7		6.8		7.6		7.0		5.5		4.6		4.3		4.1		4.0		3.1			
主要工作物																										Ø=0.5										Ø=0.8 Ø=0.2 Ø=0.2		Ø=0.2			

南 部 町

道 路 台 帳


P.170

路線名	小松馬平線	路線番号	2023	地名		調整年月	昭和62年11月	道路種別	2級	図面番号	4-3
平面図											
縮尺	五百分之一										
区割番号											
単距離	22.2										
追加距離	514.1	503.1	576.8	530.1	524.0	641.3	634.5	646.0	4.7	658.0	12.5
曲線											
勾配											
幅員											
車道											
道路											
左側											
右側											
内側											
外側											
溝											
総幅員											
路面種類											
主要工作物											

南部町

道 路 台 帳

P171

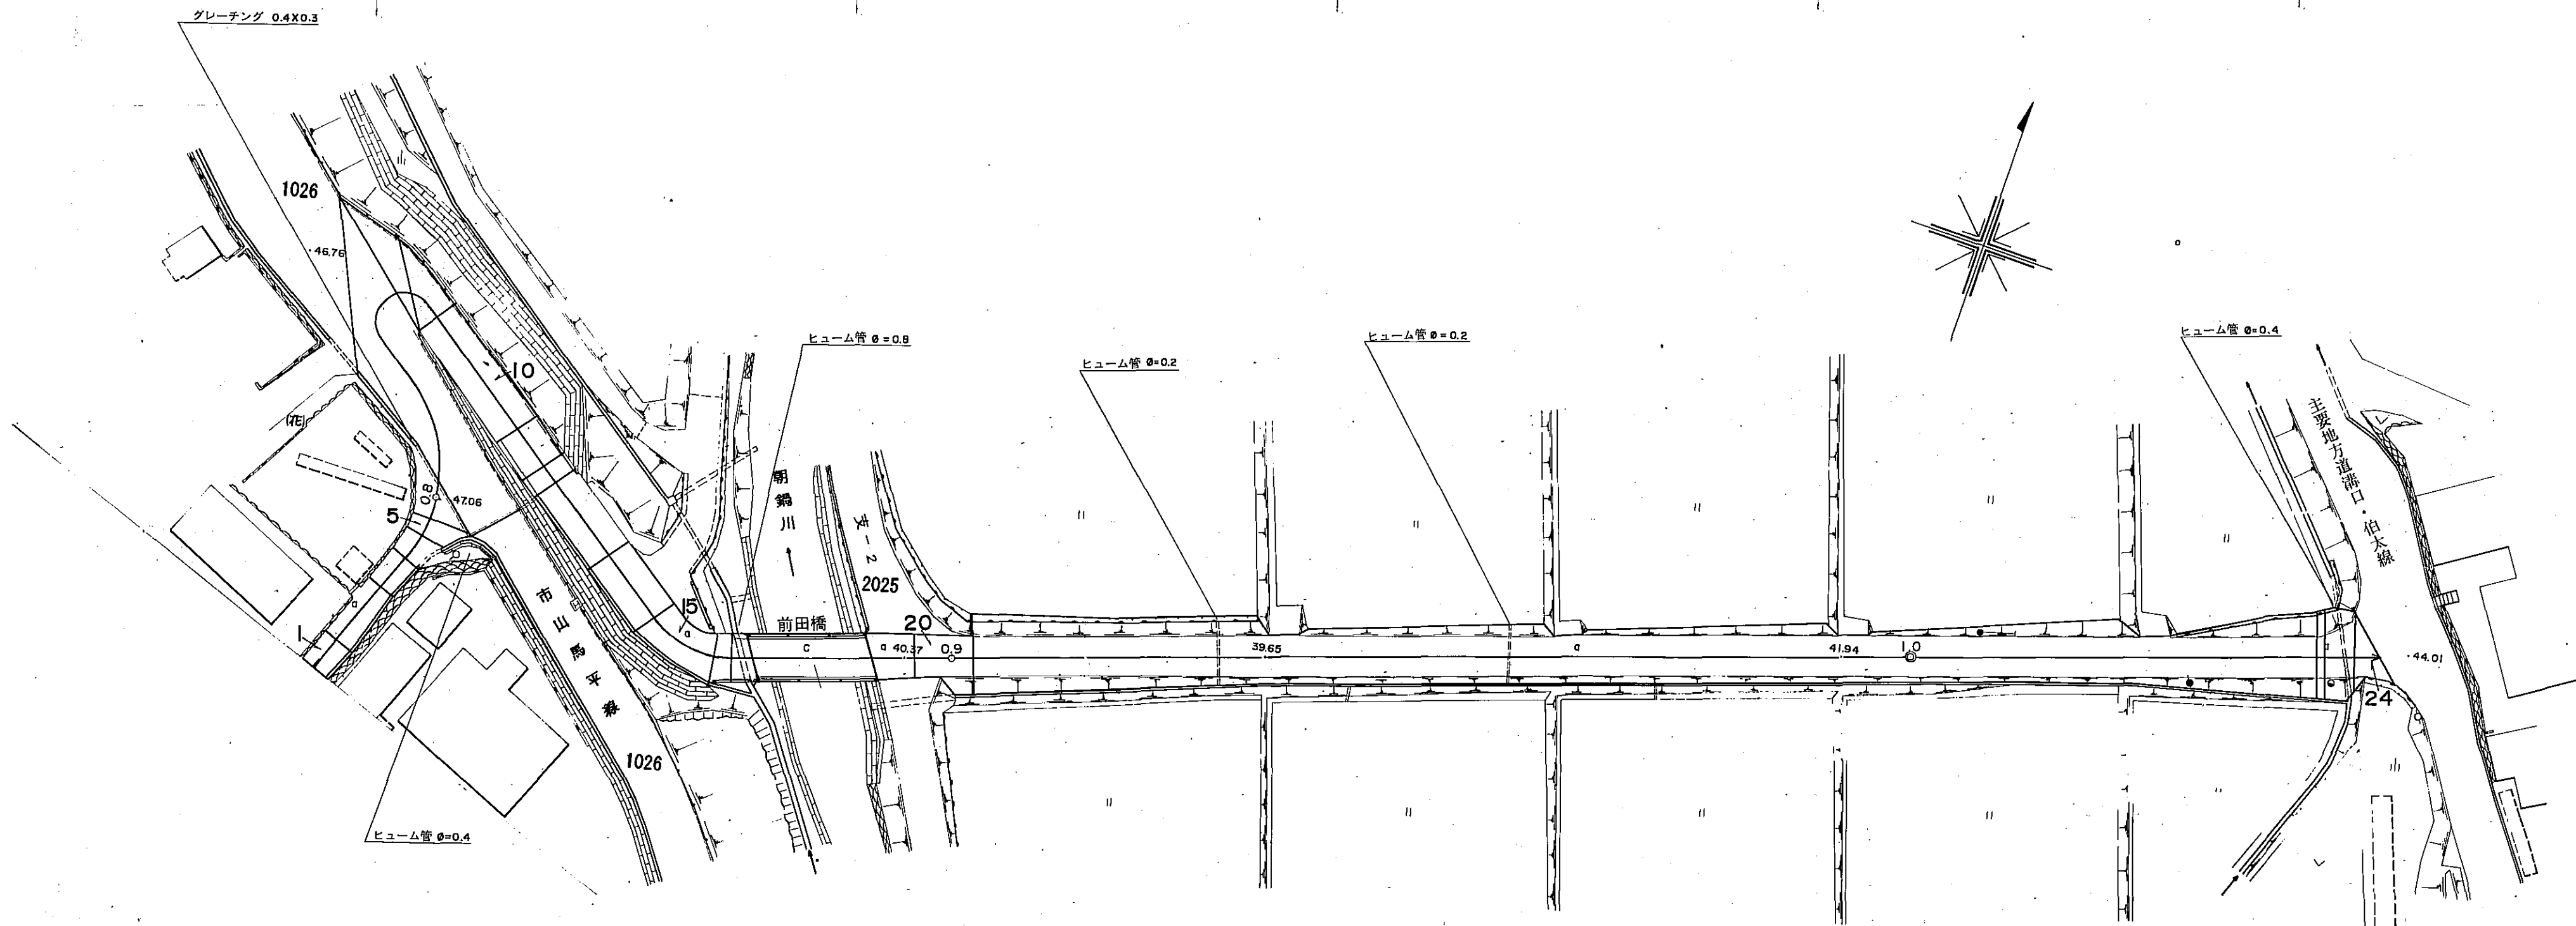路 線 名		小 松 馬 平 線					路 線 番 号		2023		地 名		調 整 年 月		昭和62年11月		道 路 種 別		2 級		図 面 番 号		4-4	
平 面 図 縮 尺 五 百 分 之 一	
	区割番号		1		2		3		4		5		6		7		8		9		10		11		12		13		14		15		16		17		18		19		20		21		22		23		24	
	単距離		3.2		3.6		7.2		4.1		2.9		1.8		4.0		22.2		1.4		3.7		14.3		4.8		2.1		9.4		8.2		7.6		1.8		2.1		12.6		4.7		6.0		10.8		3.1		2.5	
	追加距離		777.8		781.4		788.6		792.7		795.6		797.4		801.4		801.4		802.8		806.5		820.8		825.6		827.7		837.1		845.3		852.9		854.7		856.8		868.4		87.41		880.1		904.4		93.24		1027.0	
	曲 線		R=15						R=10	
	勾 配		4.9%						8.7%						47.06						3.1%						47.76						8.8%						47.76						8.8%						47.76						8.8%</					

南部町