


道 路 台 帳

路線名	城山住宅線支-1	路線番号	3363	地名	南部町	測量年月	令和4年10月	道路種別	その他	図面番号	1-1
-----	----------	------	------	----	-----	------	---------	------	-----	------	-----

平面図縮尺 二百五十分の一

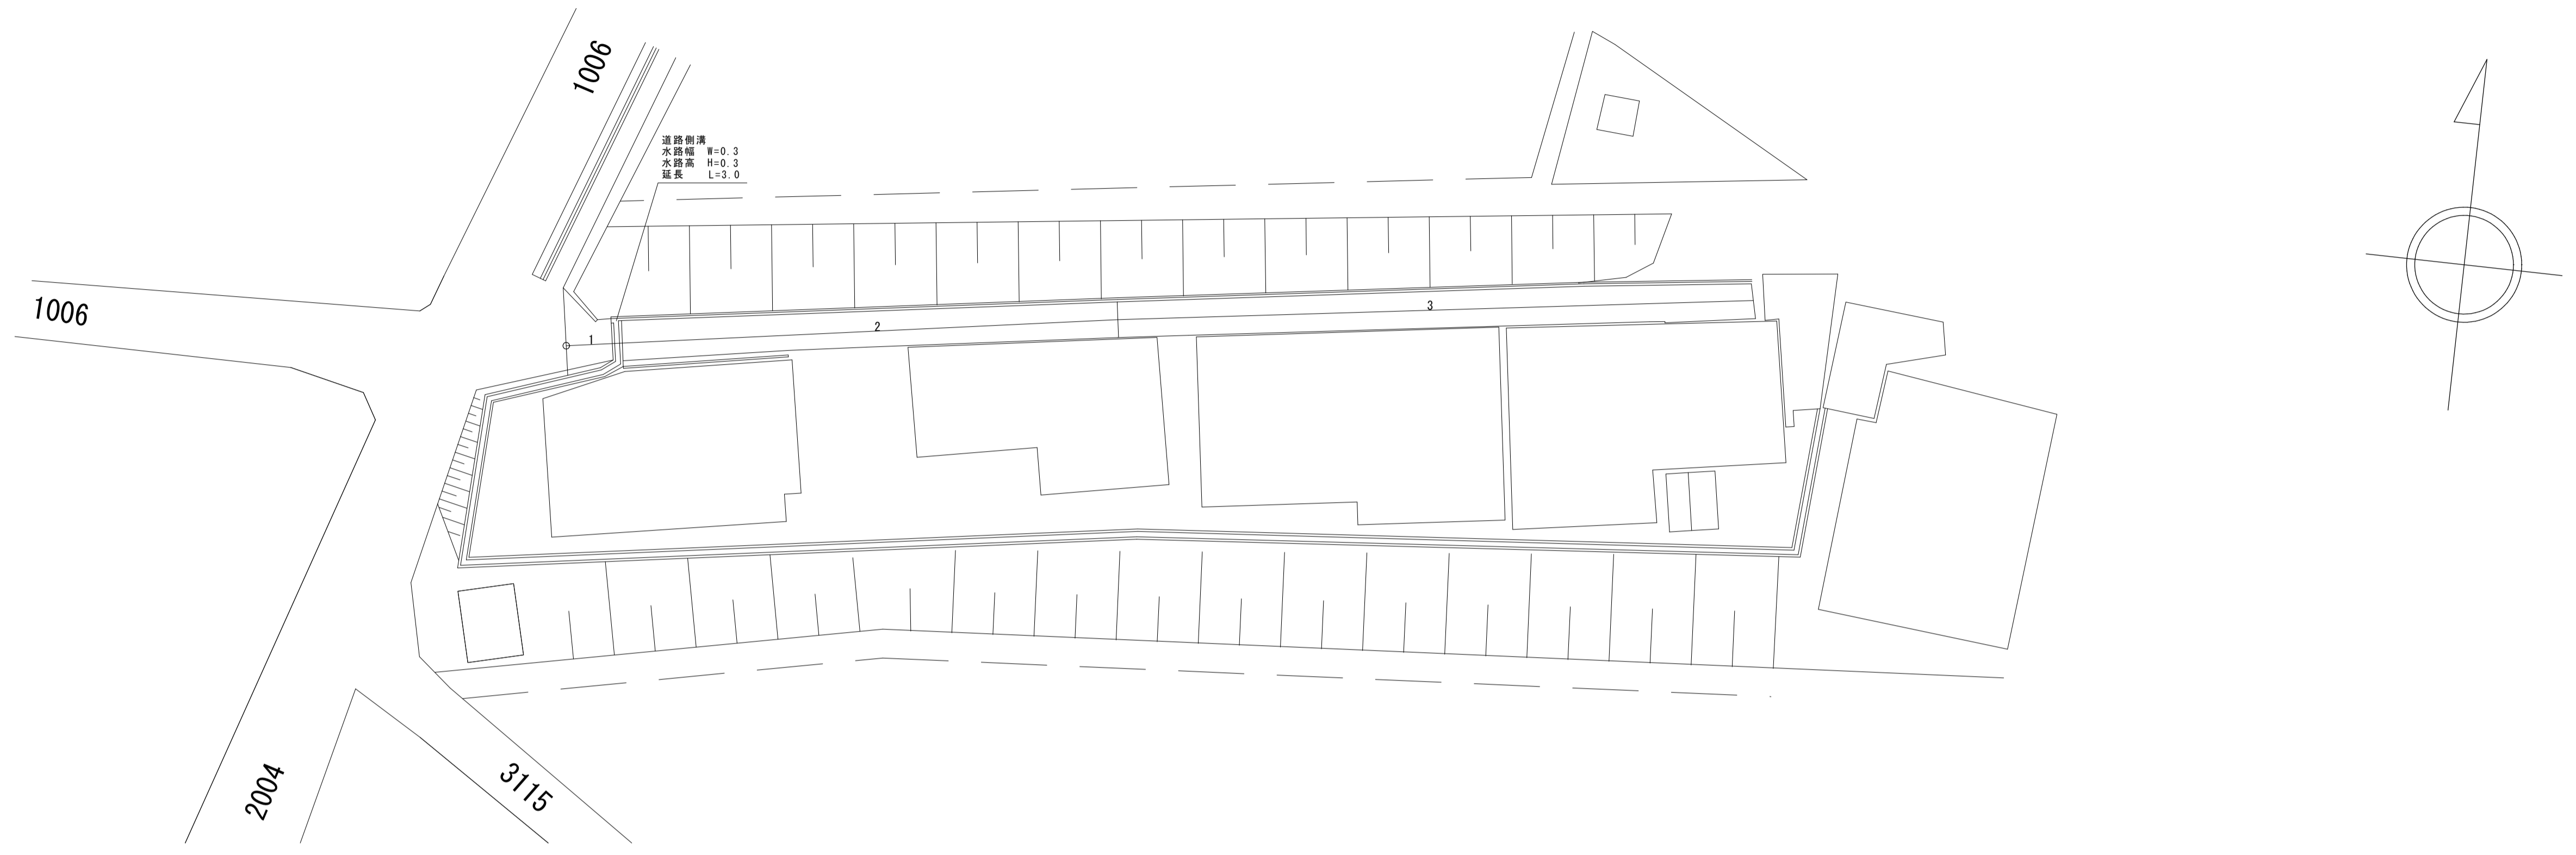

区割番号	1	2	3	
単距離	0.0	4.4	34.5	73.1
追加距離	0.0	4.4	30.1	38.7
曲線				
勾配				
全幅	5.0	2.1	2.1	2.1
幅員内訳	車道	4.0	1.1	1.1
	路左	0.5	0.5	0.5
	路右	0.5	0.5	0.5
	歩左			
	歩右			
	側左			
	側右			
路面種類	as			
主要工作物	左			
	右			

南部町