


# 道 路 台 帳

路線名	千足3号線	路線番号	3322	地名	調整年月	平成19年 2月	道路種別	その他	図面番号	1-1
-----	-------	------	------	----	------	----------	------	-----	------	-----

平面図  
縮尺千分の一

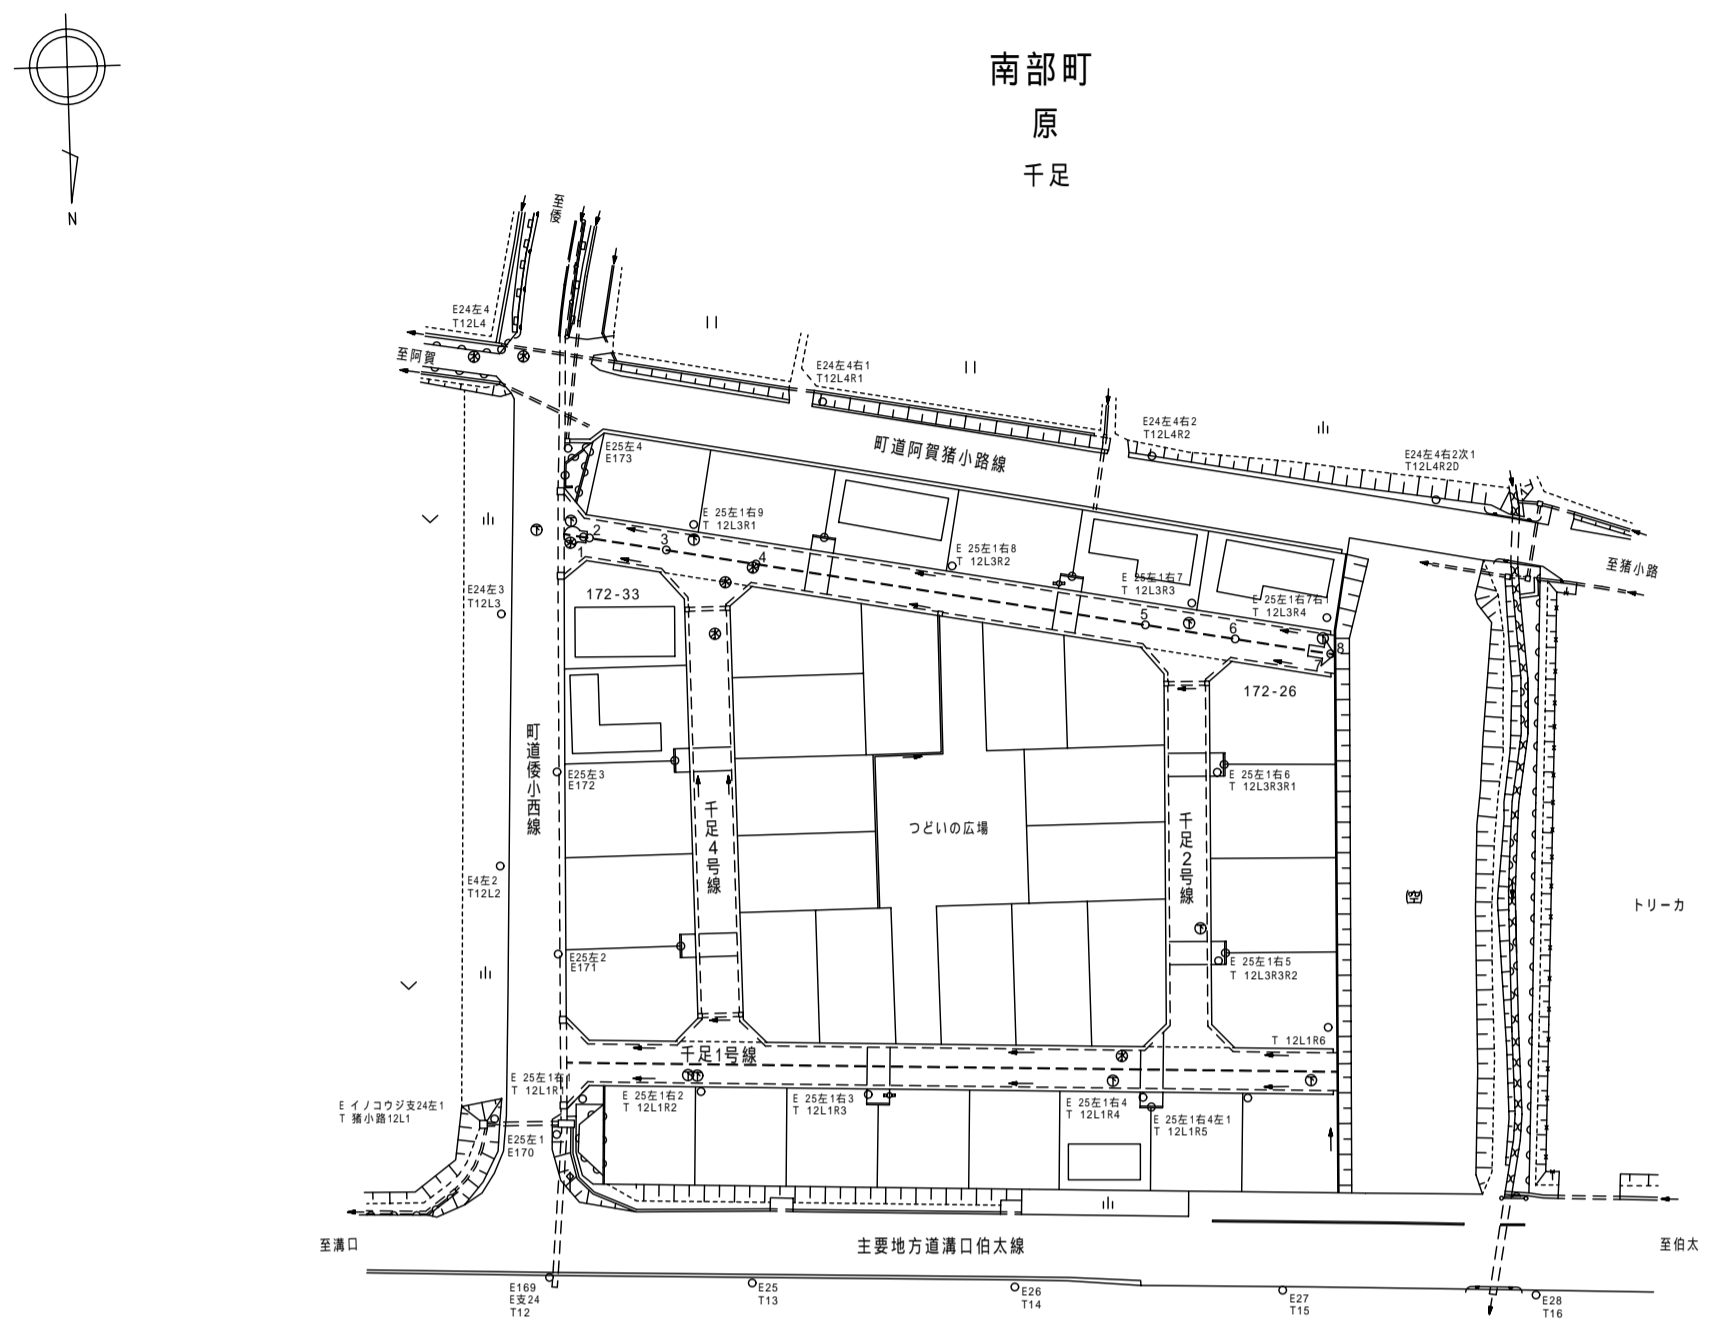

区割番号		1	2	3	4	5	6	7	8				
単距離		0.0	2.6	3.4	10.3	25.7	12.0	78.0	52.3	12.0	102.8	12.8	0.5
追加距離		0.0	2.6	3.4	13.7	25.7	38.1	116.1	134.1	146.1	158.9	171.7	172.2
曲線													
勾配													
全幅			11.00	6.00	5.00	6.00	6.00	5.00	6.00	5.00	6.00	4.00	5.00
幅員内訳	車道		11.00	6.00	5.00	6.00	6.00	5.00	6.00	5.00	6.00	4.00	5.00
	路左		0.50	0.50	0.50	0.50	0.50	0.50	0.50	0.50	0.50	0.50	0.50
	路右		0.50	0.50	0.50	0.50	0.50	0.50	0.50	0.50	0.50	0.50	0.50
	歩左												
	歩右												
	側溝		0.3	0.3	0.3	0.3	0.3	0.3	0.3	0.3	0.3	0.3	0.3
路面種類						a							
主要工作物	左												
	右												

南部町