
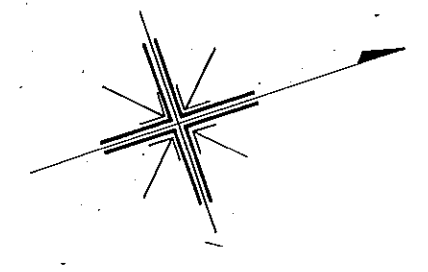


# 道 路 台 帳

|     |        |      |      |    |      |          |      |     |      |     |
|-----|--------|------|------|----|------|----------|------|-----|------|-----|
| 路線名 | 鶴田線支-1 | 路線番号 | 3287 | 地名 | 調整年月 | 昭和62年11月 | 道路種別 | その他 | 図面番号 | 1-1 |
|-----|--------|------|------|----|------|----------|------|-----|------|-----|

平面図

縮尺五百分之一

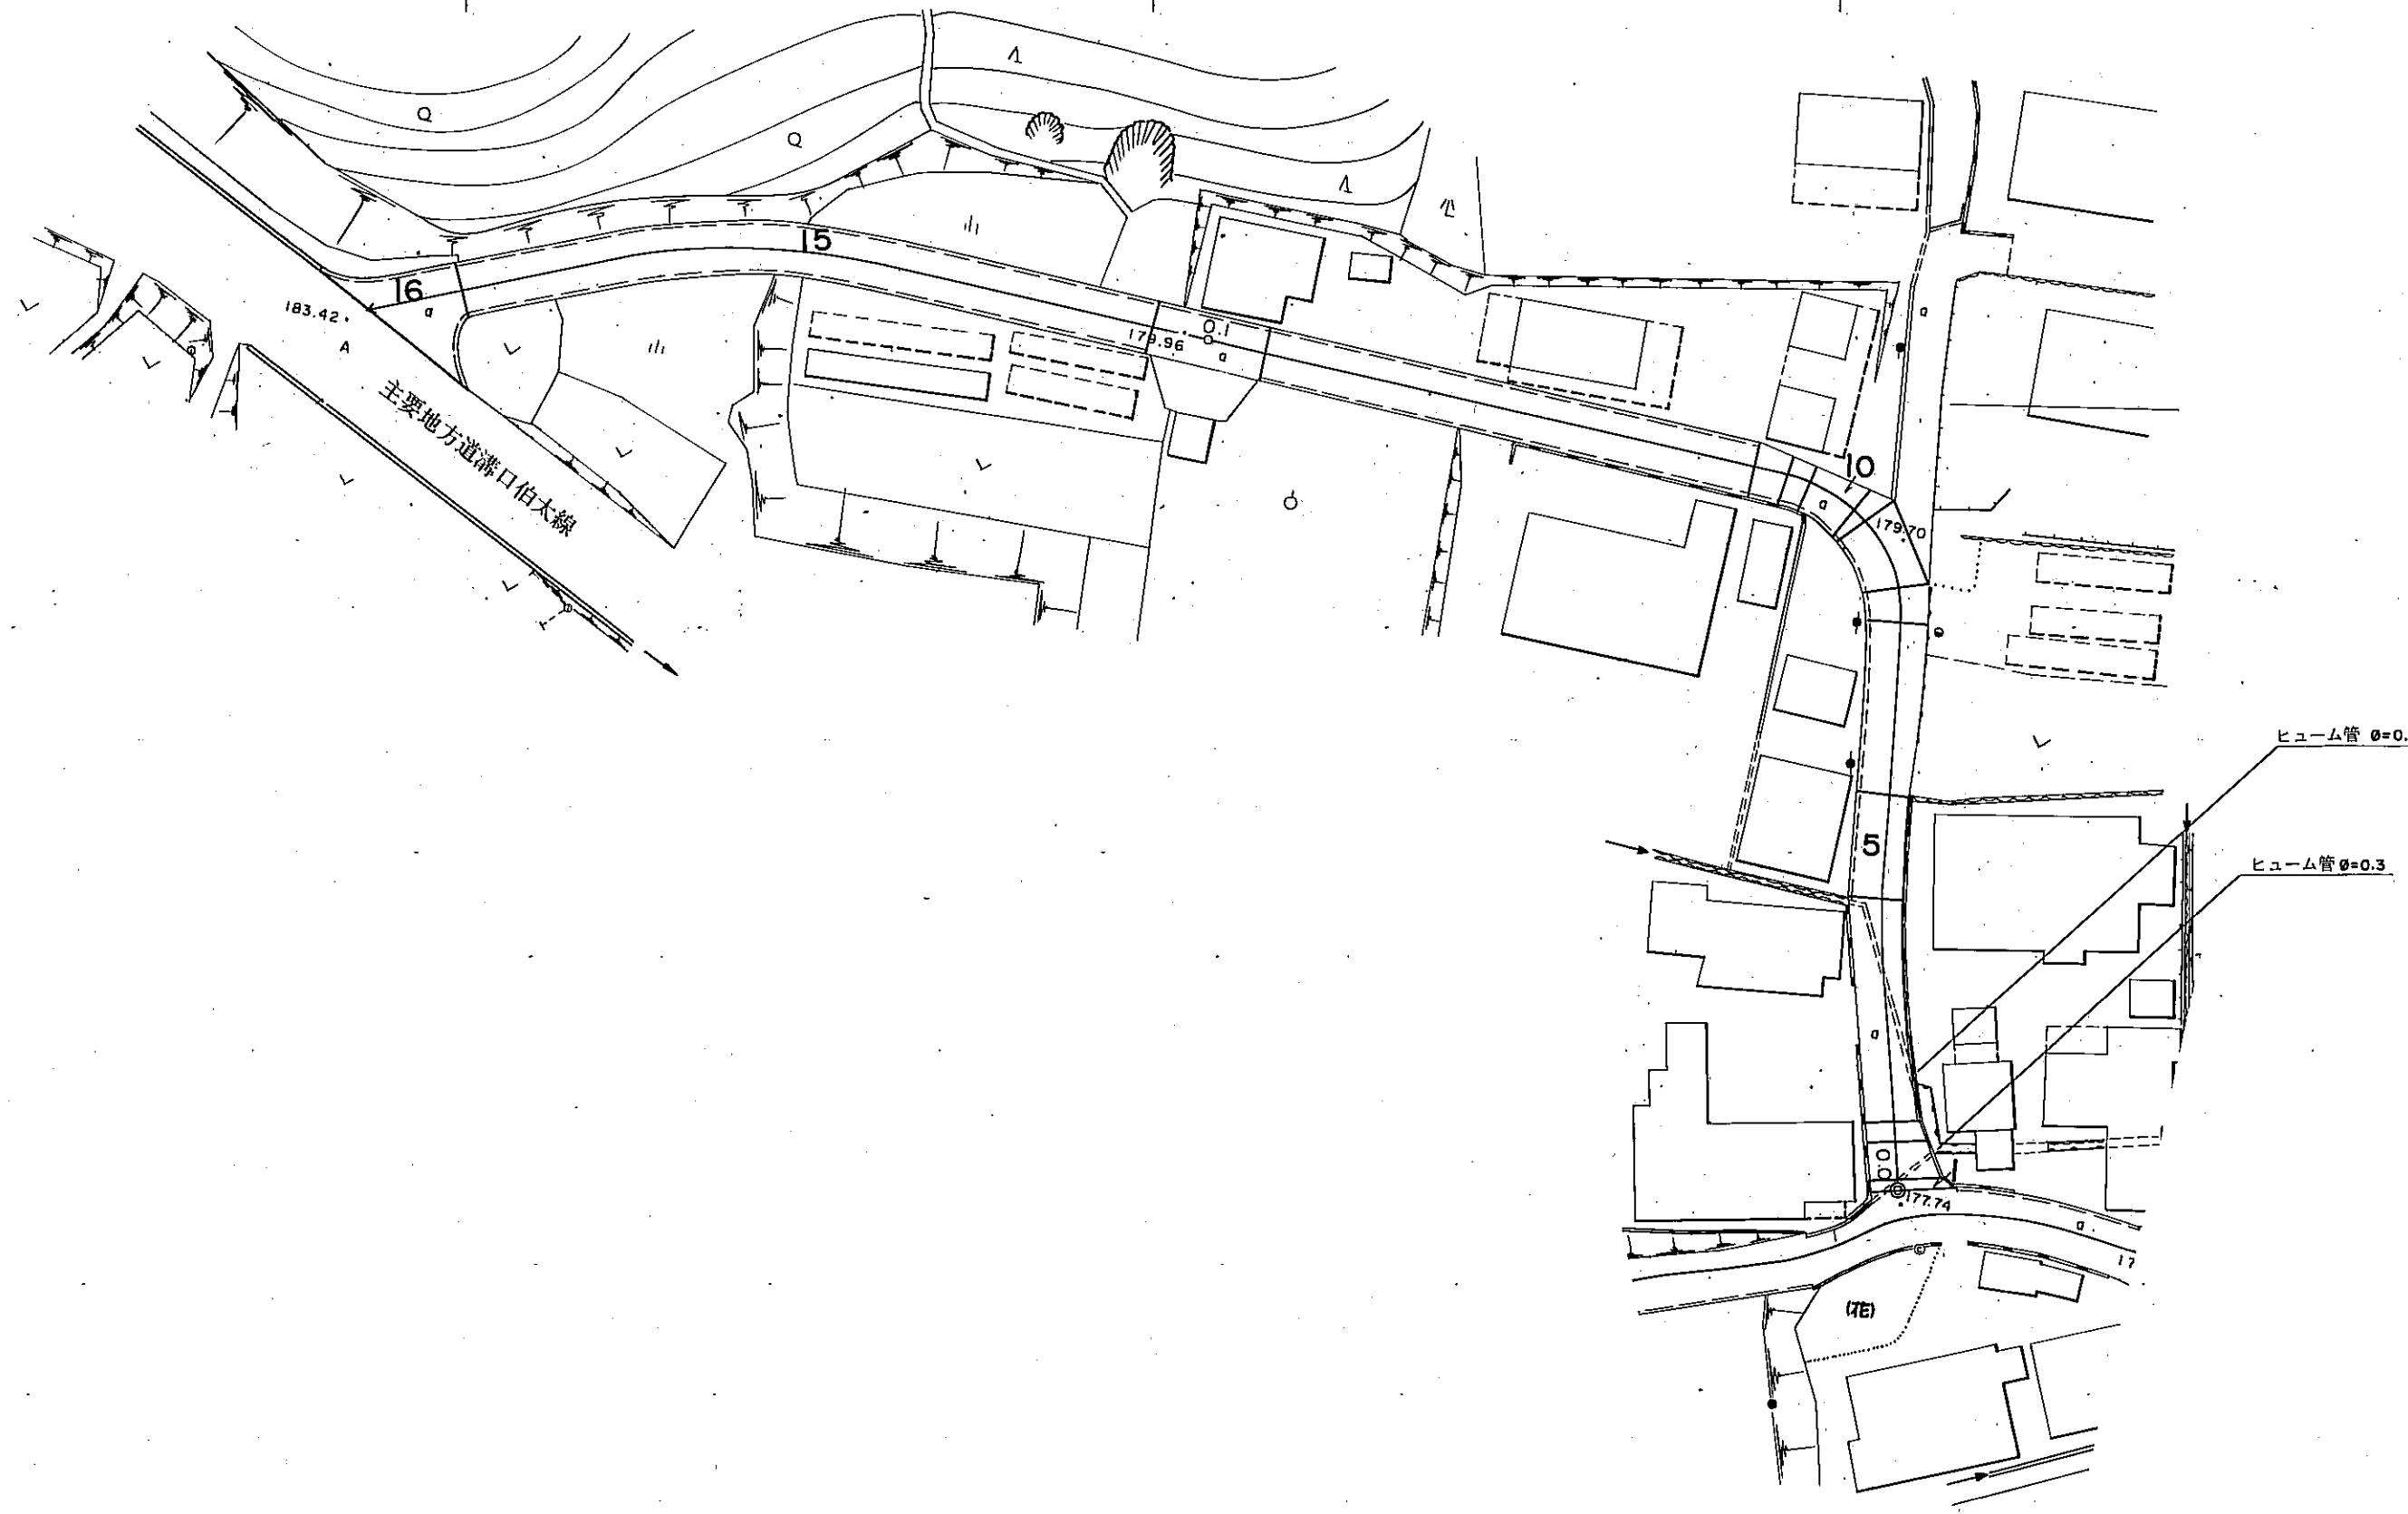

|       |        |       |       |       |       |        |       |       |       |       |        |        |        |        |        |
|-------|--------|-------|-------|-------|-------|--------|-------|-------|-------|-------|--------|--------|--------|--------|--------|
| 区割番号  | 2      | 3     | 4     | 5     | 6     | 7      | 8     | 9     | 10    | 11    | 12     | 13     | 14     | 15     | 16     |
| 単距離   | 0.0    | 27.15 | 16.3  | 7.6   | 12.6  | 2.5    | 5.6   | 1.1   | 3.9   | 2.4   | 36.7   | 8.5    | 51.3   | 7.2    |        |
| 追加距離  | 0.0    | 27.15 | 43.45 | 51.05 | 63.65 | 66.15  | 71.75 | 72.85 | 76.75 | 80.65 | 117.35 | 125.85 | 177.15 | 184.35 | 191.55 |
| 曲線    |        |       | R=70  |       |       | R=20   |       |       |       |       |        |        | R=50   |        |        |
| 勾配    | 177.7% |       | 4.2%  |       |       | 179.70 |       |       | 0.5%  |       |        |        | 5.5%   |        | 183.42 |
| 幅員    | 車道     | 4.5   | 4.0   | 4.0   | 4.5   | 4.7    | 4.5   | 4.5   | 4.5   | 4.5   | 4.0    | 4.0    | 4.1    | 4.1    | 4.1    |
|       | 歩道     | 0.5   | 0.5   | 0.5   | 0.5   | 0.5    | 0.5   | 0.5   | 0.5   | 0.5   | 0.5    | 0.5    | 0.5    | 0.5    | 0.5    |
| 内訳    | 側溝     |       |       |       |       |        |       |       |       |       |        |        |        |        |        |
|       | 総幅員    | 5.0   | 4.5   | 4.5   | 5.0   | 5.2    | 5.0   | 5.0   | 5.0   | 5.0   | 4.5    | 4.5    | 4.6    | 4.6    | 4.6    |
| 路面種類  |        |       |       |       |       |        |       |       |       |       |        |        |        |        |        |
| 主要工作物 | θ=0.3  |       | θ=0.4 |       |       |        |       |       |       |       |        |        |        |        |        |

南部町