


道路台帳平面図

道路種別	その他	路線番号	3202	路線名	山神線	地名	西伯町大字中	測量年月	平成4年3月	図面番号	1-1
------	-----	------	------	-----	-----	----	--------	------	--------	------	-----

平面図

縮尺千分の一

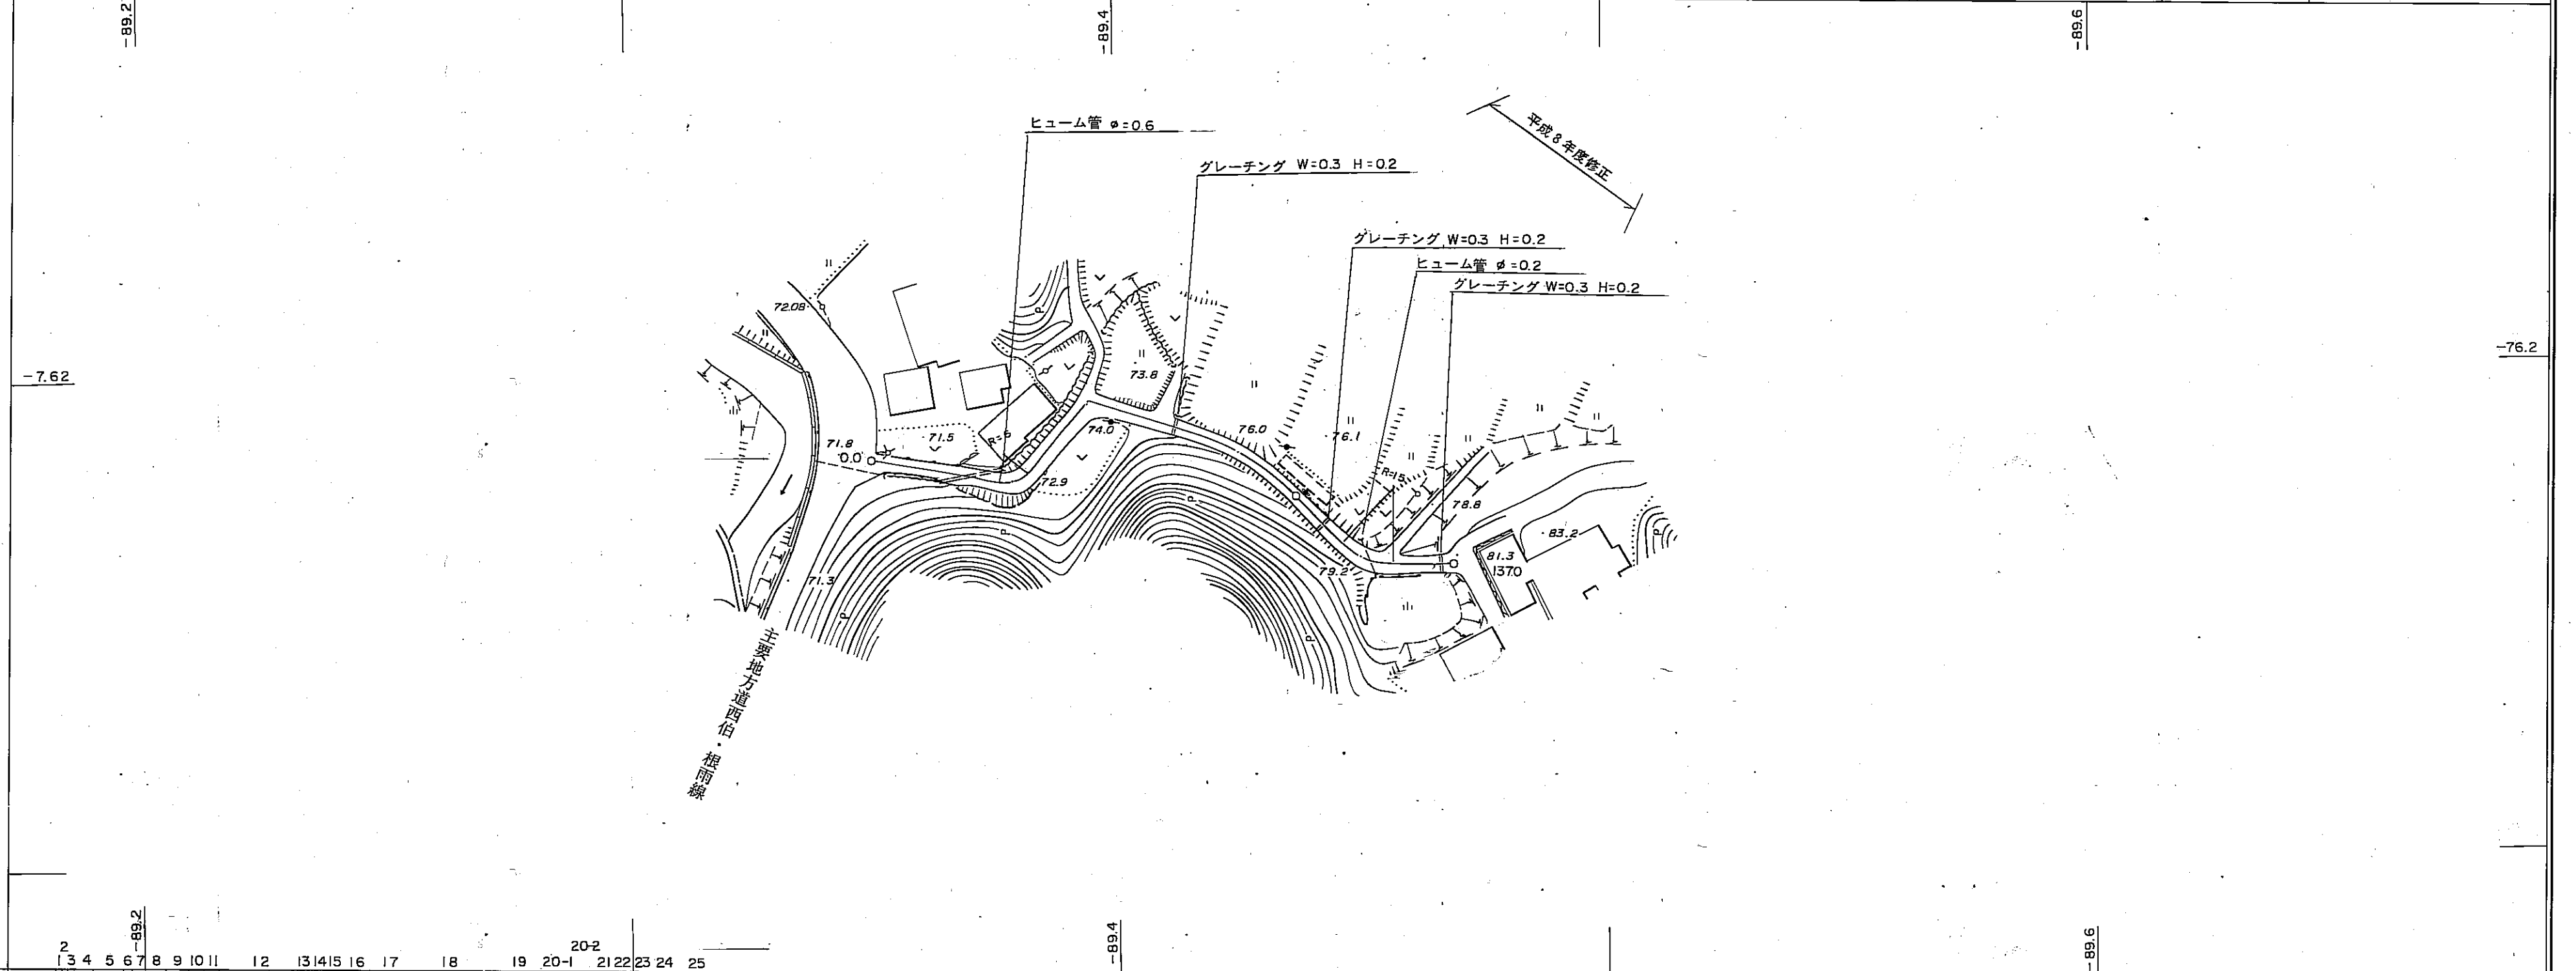

	2	3	4	5	6	7	8	9	10	11	12	13	14	15	16	17	18	19	20	21	22	23	24	25				
区間距離	0.0	0.8	1.0	1.9	2.7	3.4	4.1	4.6	5.1	5.6	6.1	6.6	7.1	7.6	8.1	8.6	9.1	9.6	10.1	10.6	11.1	11.6	12.1	12.6	13.1			
追加距離	0.0	0.8	1.8	2.8	3.8	4.8	5.8	6.8	7.8	8.8	9.8	10.8	11.8	12.8	13.8	14.8	15.8	16.8	17.8	18.8	19.8	20.8	21.8	22.8	23.8			
勾配																												
全幅員	3.0	3.0	3.0	3.0	3.0	3.0	3.0	3.0	3.0	3.0	3.0	3.0	3.0	3.0	3.0	3.0	3.0	3.0	3.0	3.0	3.0	3.0	3.0	3.0	3.0	3.0		
全幅員	車道		左側		右側		左側		右側		左側		右側		左側		右側		左側		右側		左側		右側			
	0.5	0.5	0.5	0.5	0.5	0.5	0.5	0.5	0.5	0.5	0.5	0.5	0.5	0.5	0.5	0.5	0.5	0.5	0.5	0.5	0.5	0.5	0.5	0.5	0.5	0.5		
内側	歩道		左側		右側		左側		右側		左側		右側		左側		右側		左側		右側		左側		右側			
	0.5	0.5	0.5	0.5	0.5	0.5	0.5	0.5	0.5	0.5	0.5	0.5	0.5	0.5	0.5	0.5	0.5	0.5	0.5	0.5	0.5	0.5	0.5	0.5	0.5	0.5		
路面	左側		右側		左側		右側		左側		右側		左側		右側		左側		右側		左側		右側		左側		右側	
主要作物	左側		右側		左側		右側		左側		右側		左側		右側		左側		右側		左側		右側		左側		右側	

南部町