


# 道 路 台 帳

路線名	天万宮前線支-1	路線番号	3240	地名		調整年月	昭和62年11月	道路種別	その他	図面番号	1-1
-----	----------	------	------	----	--	------	----------	------	-----	------	-----

平面図

縮尺五百分之一

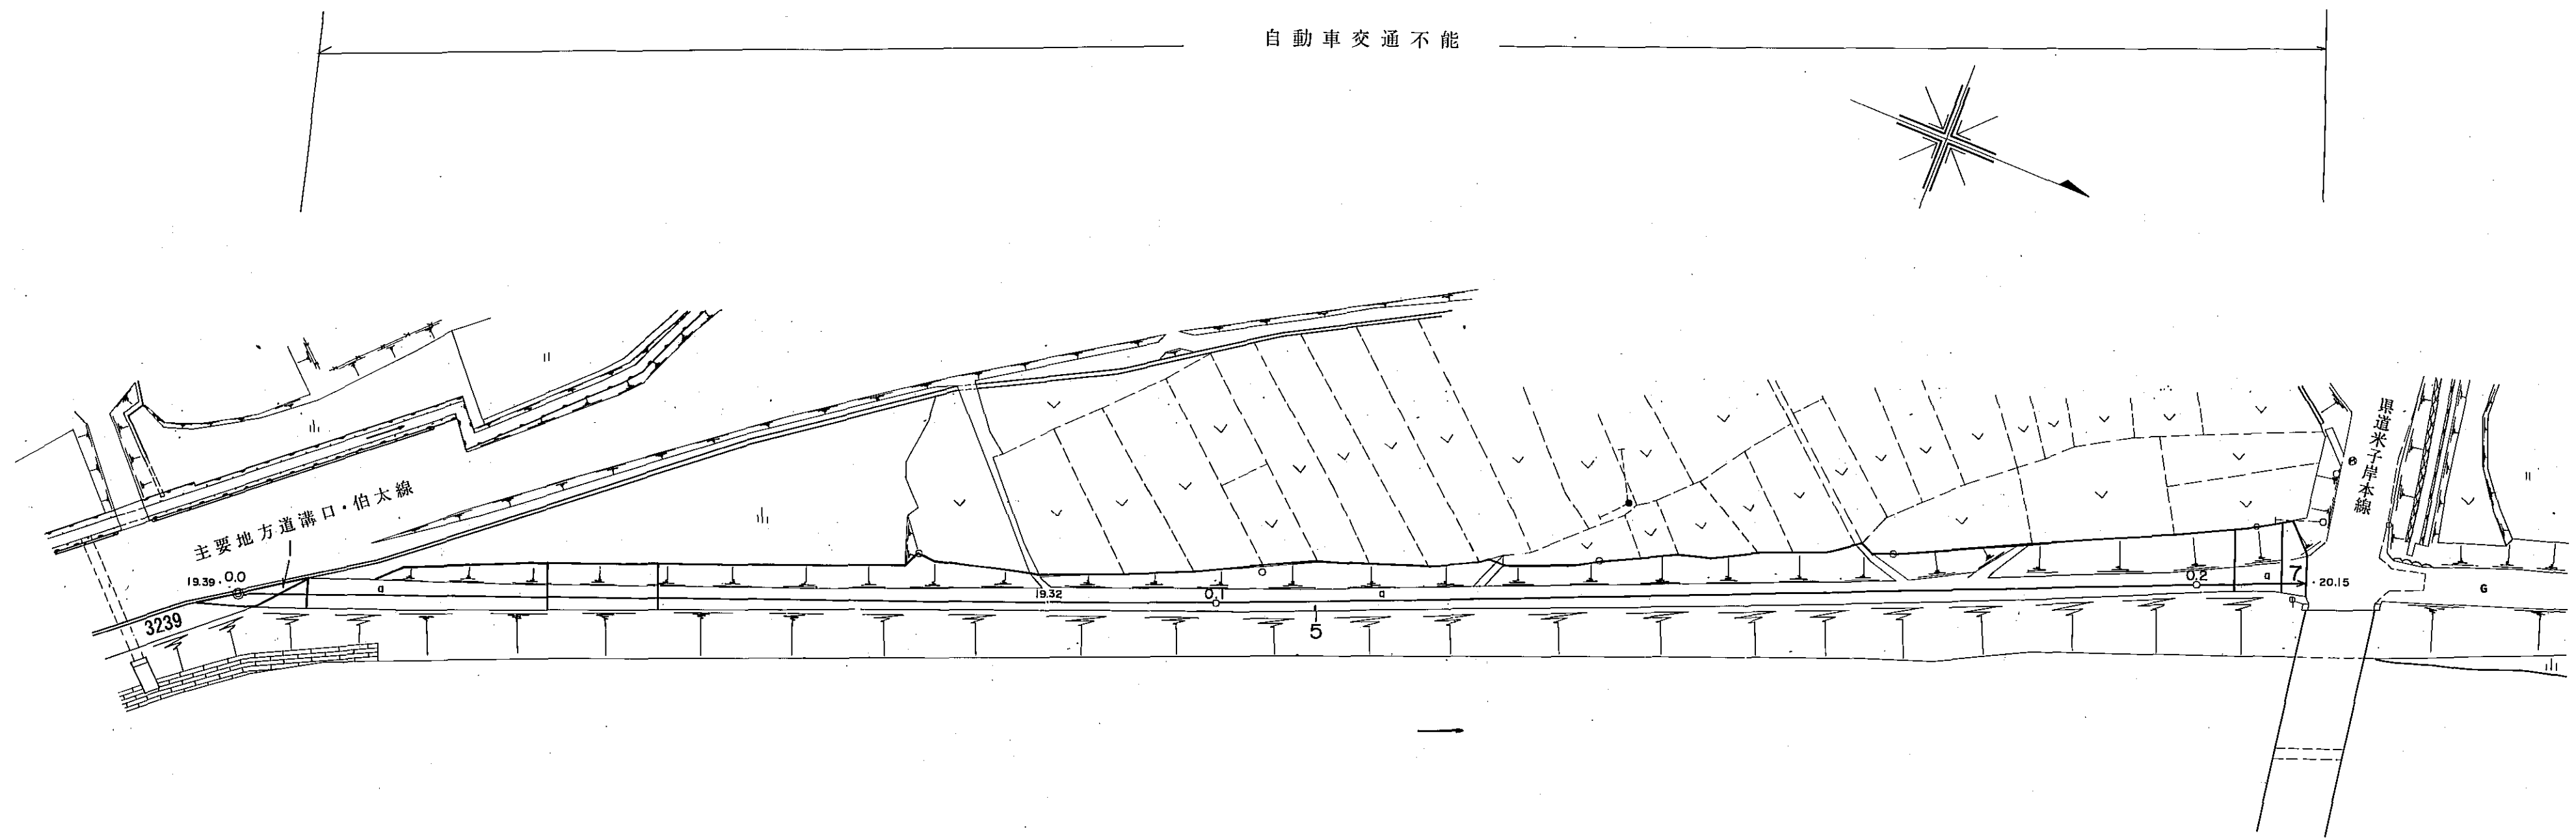

区割番号		1	2	3	4	5		6	7	
単距離		0.0	4.1	2.8		24.5	11.2			
追加距離		0.0	0.0	2.8		27.3	38.5			
曲線		R=1800								
勾配		19.39	0.1%				19.32	0.6%		
幅員内訳	車道	13.2	12.2						15	
	道路	2.8	3.8						2.5	
	左側	2.8	1.8		2.5	1.5			3.1	
	右側	2.8	2.0		2.3	1.3			4.0	
総幅員	19.2	20.8		7.7	4.5			22.6	20.5	
路面種類		0								
主要工作物										

南部町