



道路台帳平面図

道路種別	2級	路線番号	2009	路線名	赤谷線	地名	西伯町大字上中谷	測量年月	昭和55年6月	図面番号	7-2
------	----	------	------	-----	-----	----	----------	------	---------	------	-----

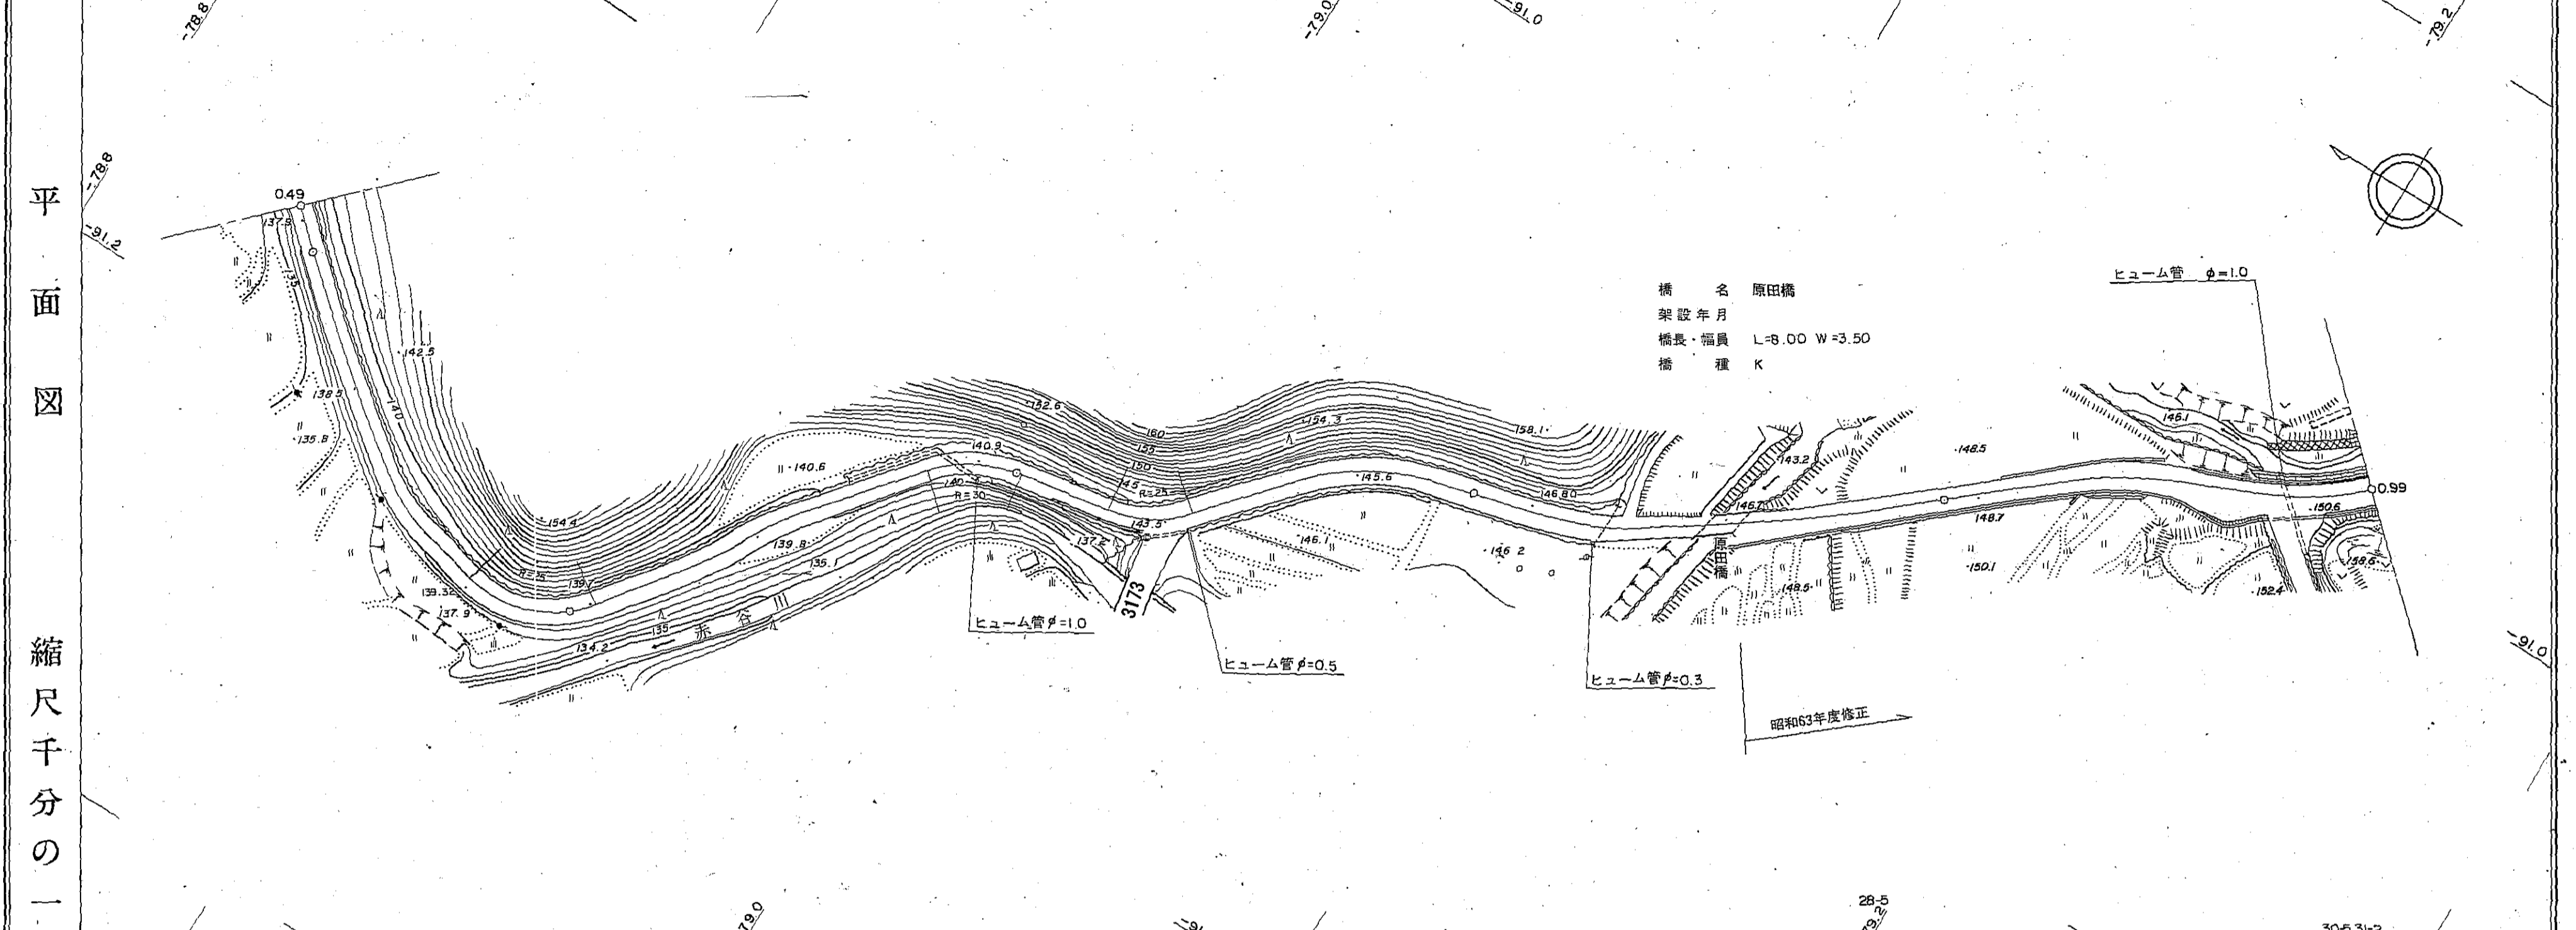


区間	距離		勾配	全幅員	全幅員内訳				路面	主要工作物
	区間	追加			車道	左側	右側	歩道		
21	0.0	490.0		5.0	4.0	0.5	0.5			
22	59.0	549.0		5.0	4.0	0.5	0.5			
23	21.2	570.2		6.0	5.0	0.5	0.5			
24	77.8	648.0		6.0	5.0	0.5	0.5			
25	9.5	657.5		5.0	4.0	0.5	0.5			
26	71.1	728.6		5.0	4.0	0.5	0.5			
27	8.9	737.5		6.0	5.0	0.5	0.5			
28-1	88.6	826.1		6.0	5.0	0.5	0.5			
28-2	5.9	832.0		5.0	4.0	0.5	0.5			
28-3	10.0	842.0		4.5	3.5	0.5	0.5			
28-4	7.3	849.3		3.6	2.6	0.5	0.5			
29-1	0.0	849.3		6.4	5.4	0.5	0.5			
29-2	5.2	854.5		6.4	5.4	0.5	0.5			
29-3	5.8	859.6	3.6%	5.7	4.3	0.5	0.5			
29-4	46.5	906.1		4.9	3.5	0.5	0.5			
29-5	7.8	913.9		5.4	4.0	0.5	0.5			
30-1	5.3	919.2		5.9	4.5	0.5	0.5			
30-2	6.8	926.0		6.4	5.3	0.5	0.5			
30-3	5.3	931.3		6.9	5.5	0.5	0.5			
30-4	9.2	940.5	2.8%	6.4	5.0	0.5	0.5			
30-5	3.4	943.9		8.4	7.0	0.5	0.5			
31-1	3.4	947.3		9.4	8.0	0.5	0.5			
31-2	3.4	950.7		10.1	8.7	0.5	0.5			
31-3	2.8	953.5		8.4	7.0	0.5	0.5			
31-4	3.3	956.8		8.1	6.4	0.5	0.5			
31-5	1.40	958.2	2.4%	7.3	5.6	0.5	0.5			
31-6	9.2	967.4		7.3	5.6	0.5	0.5			

道路台帳平面図

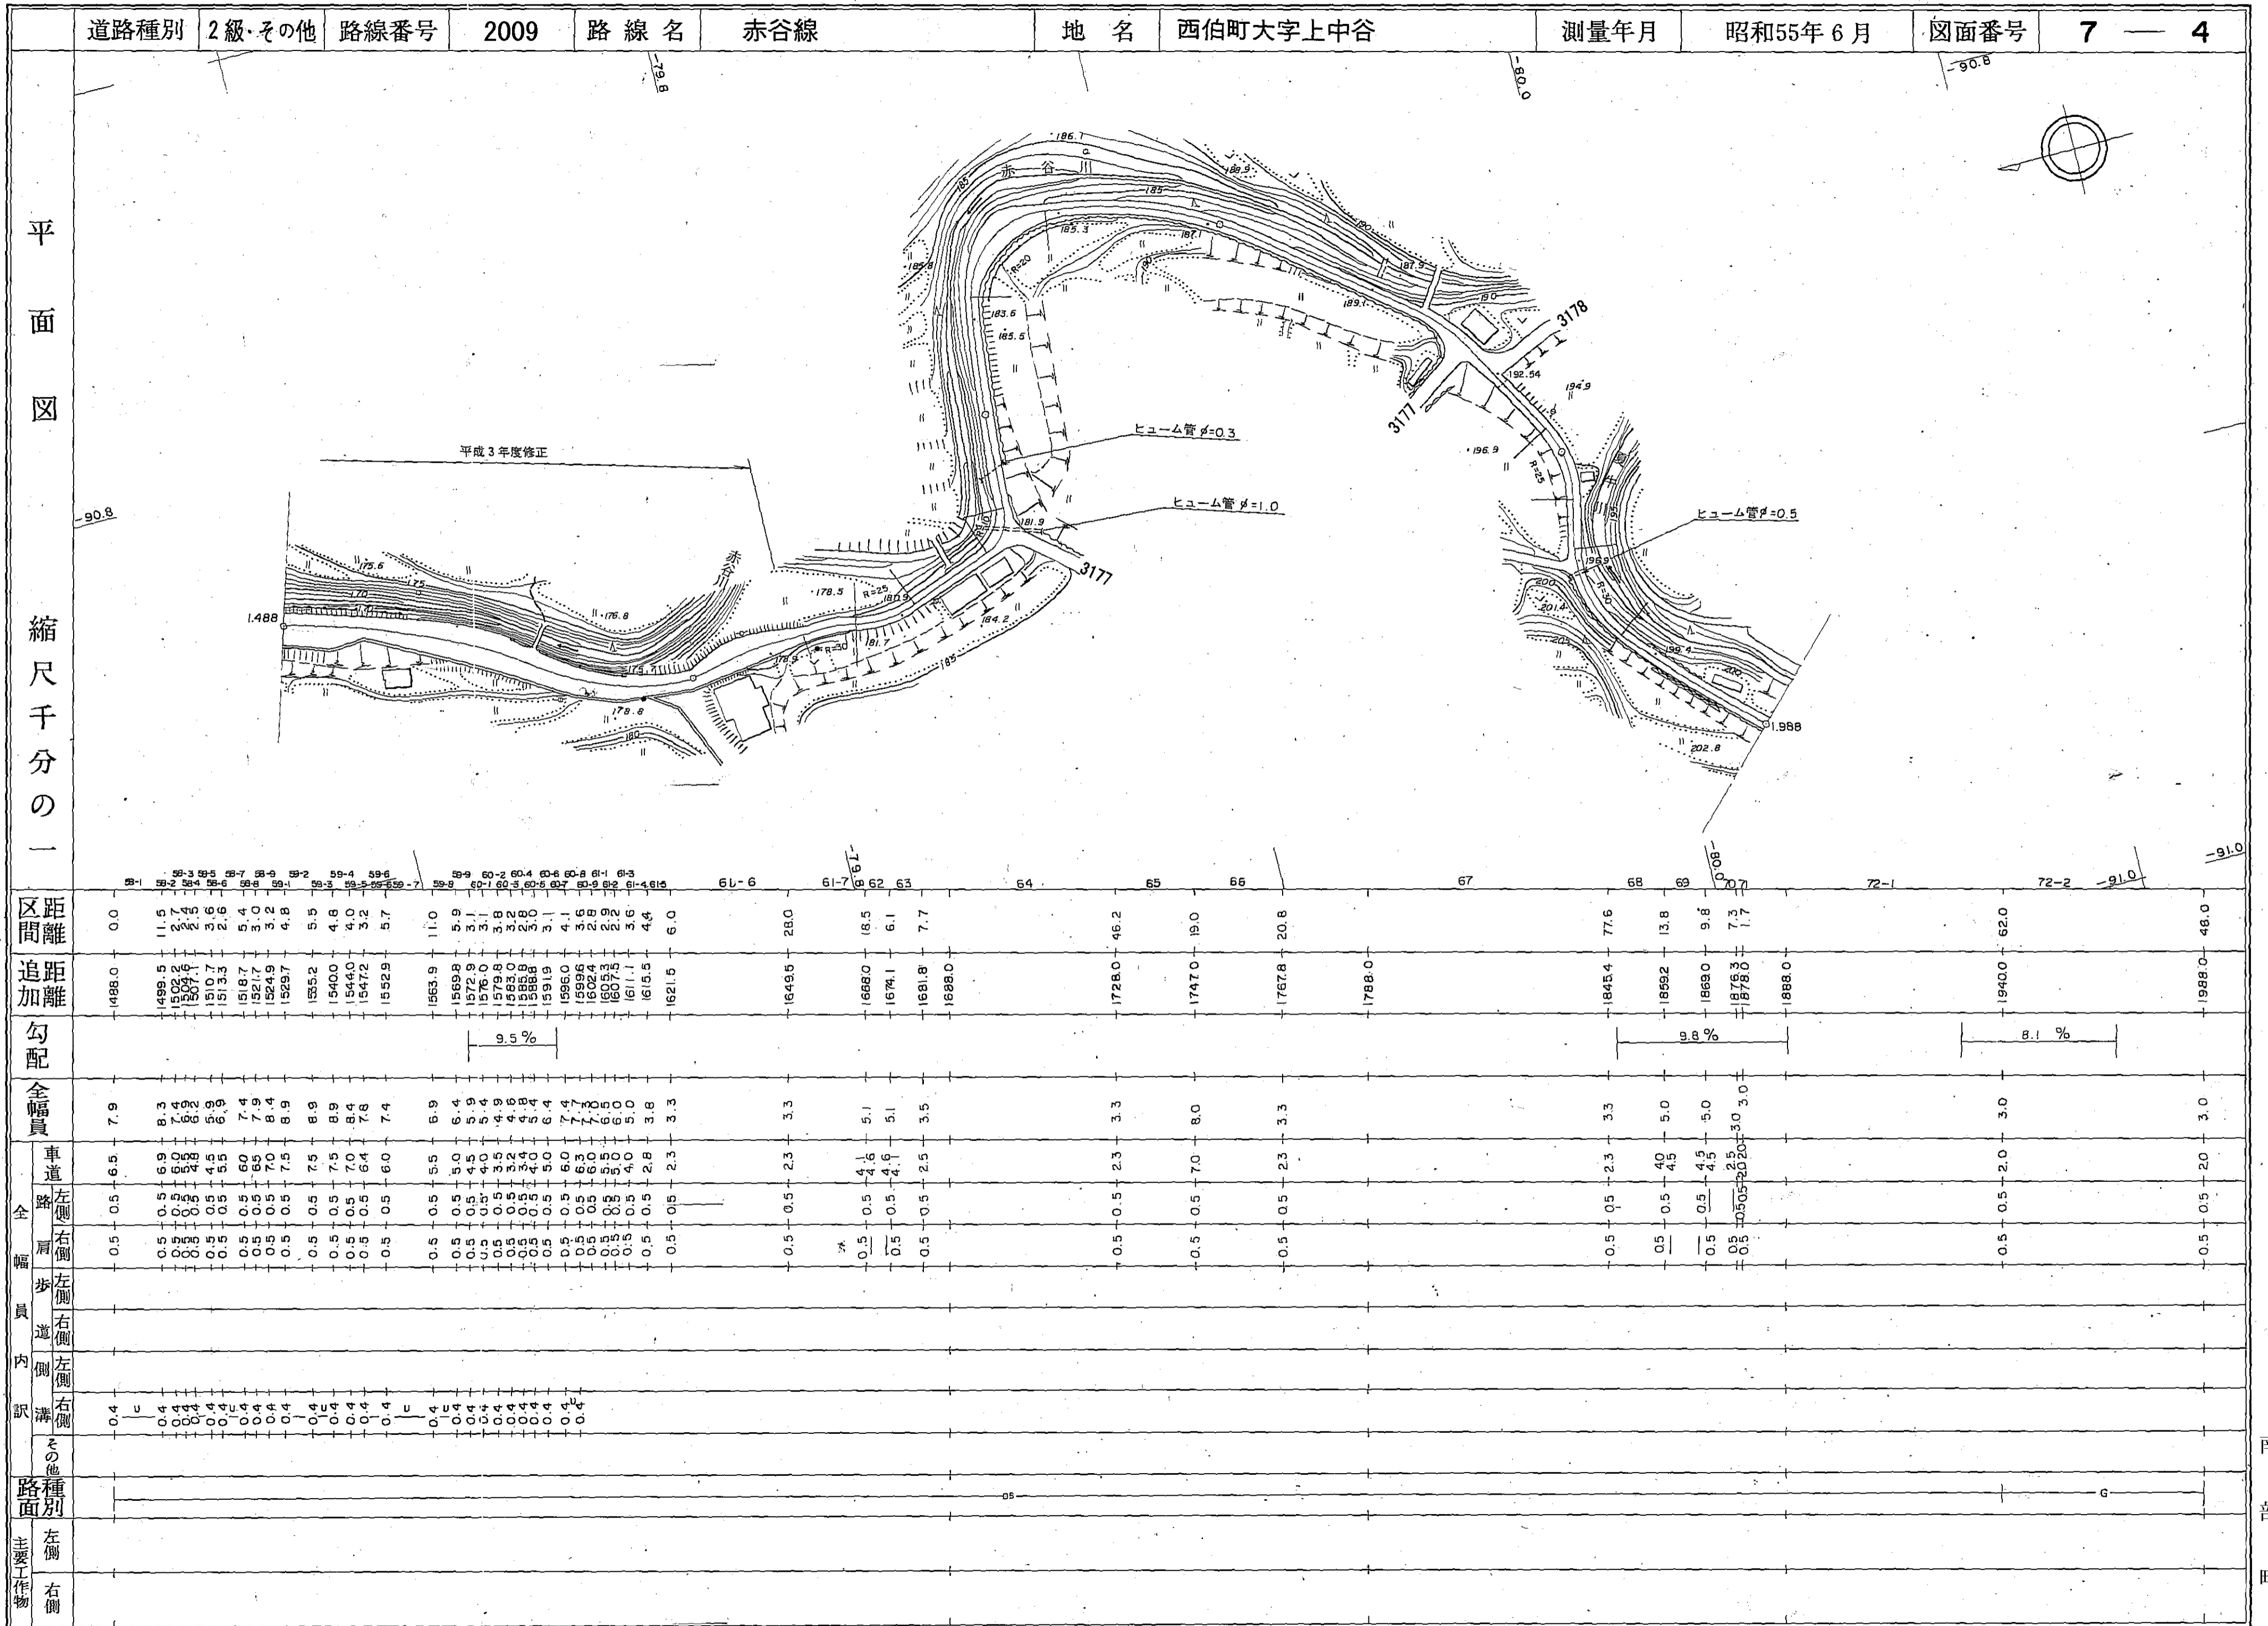


平面図
縮尺千分の一

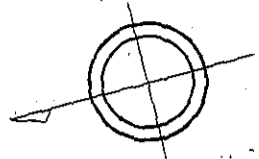

南部町

道路台帳平面図

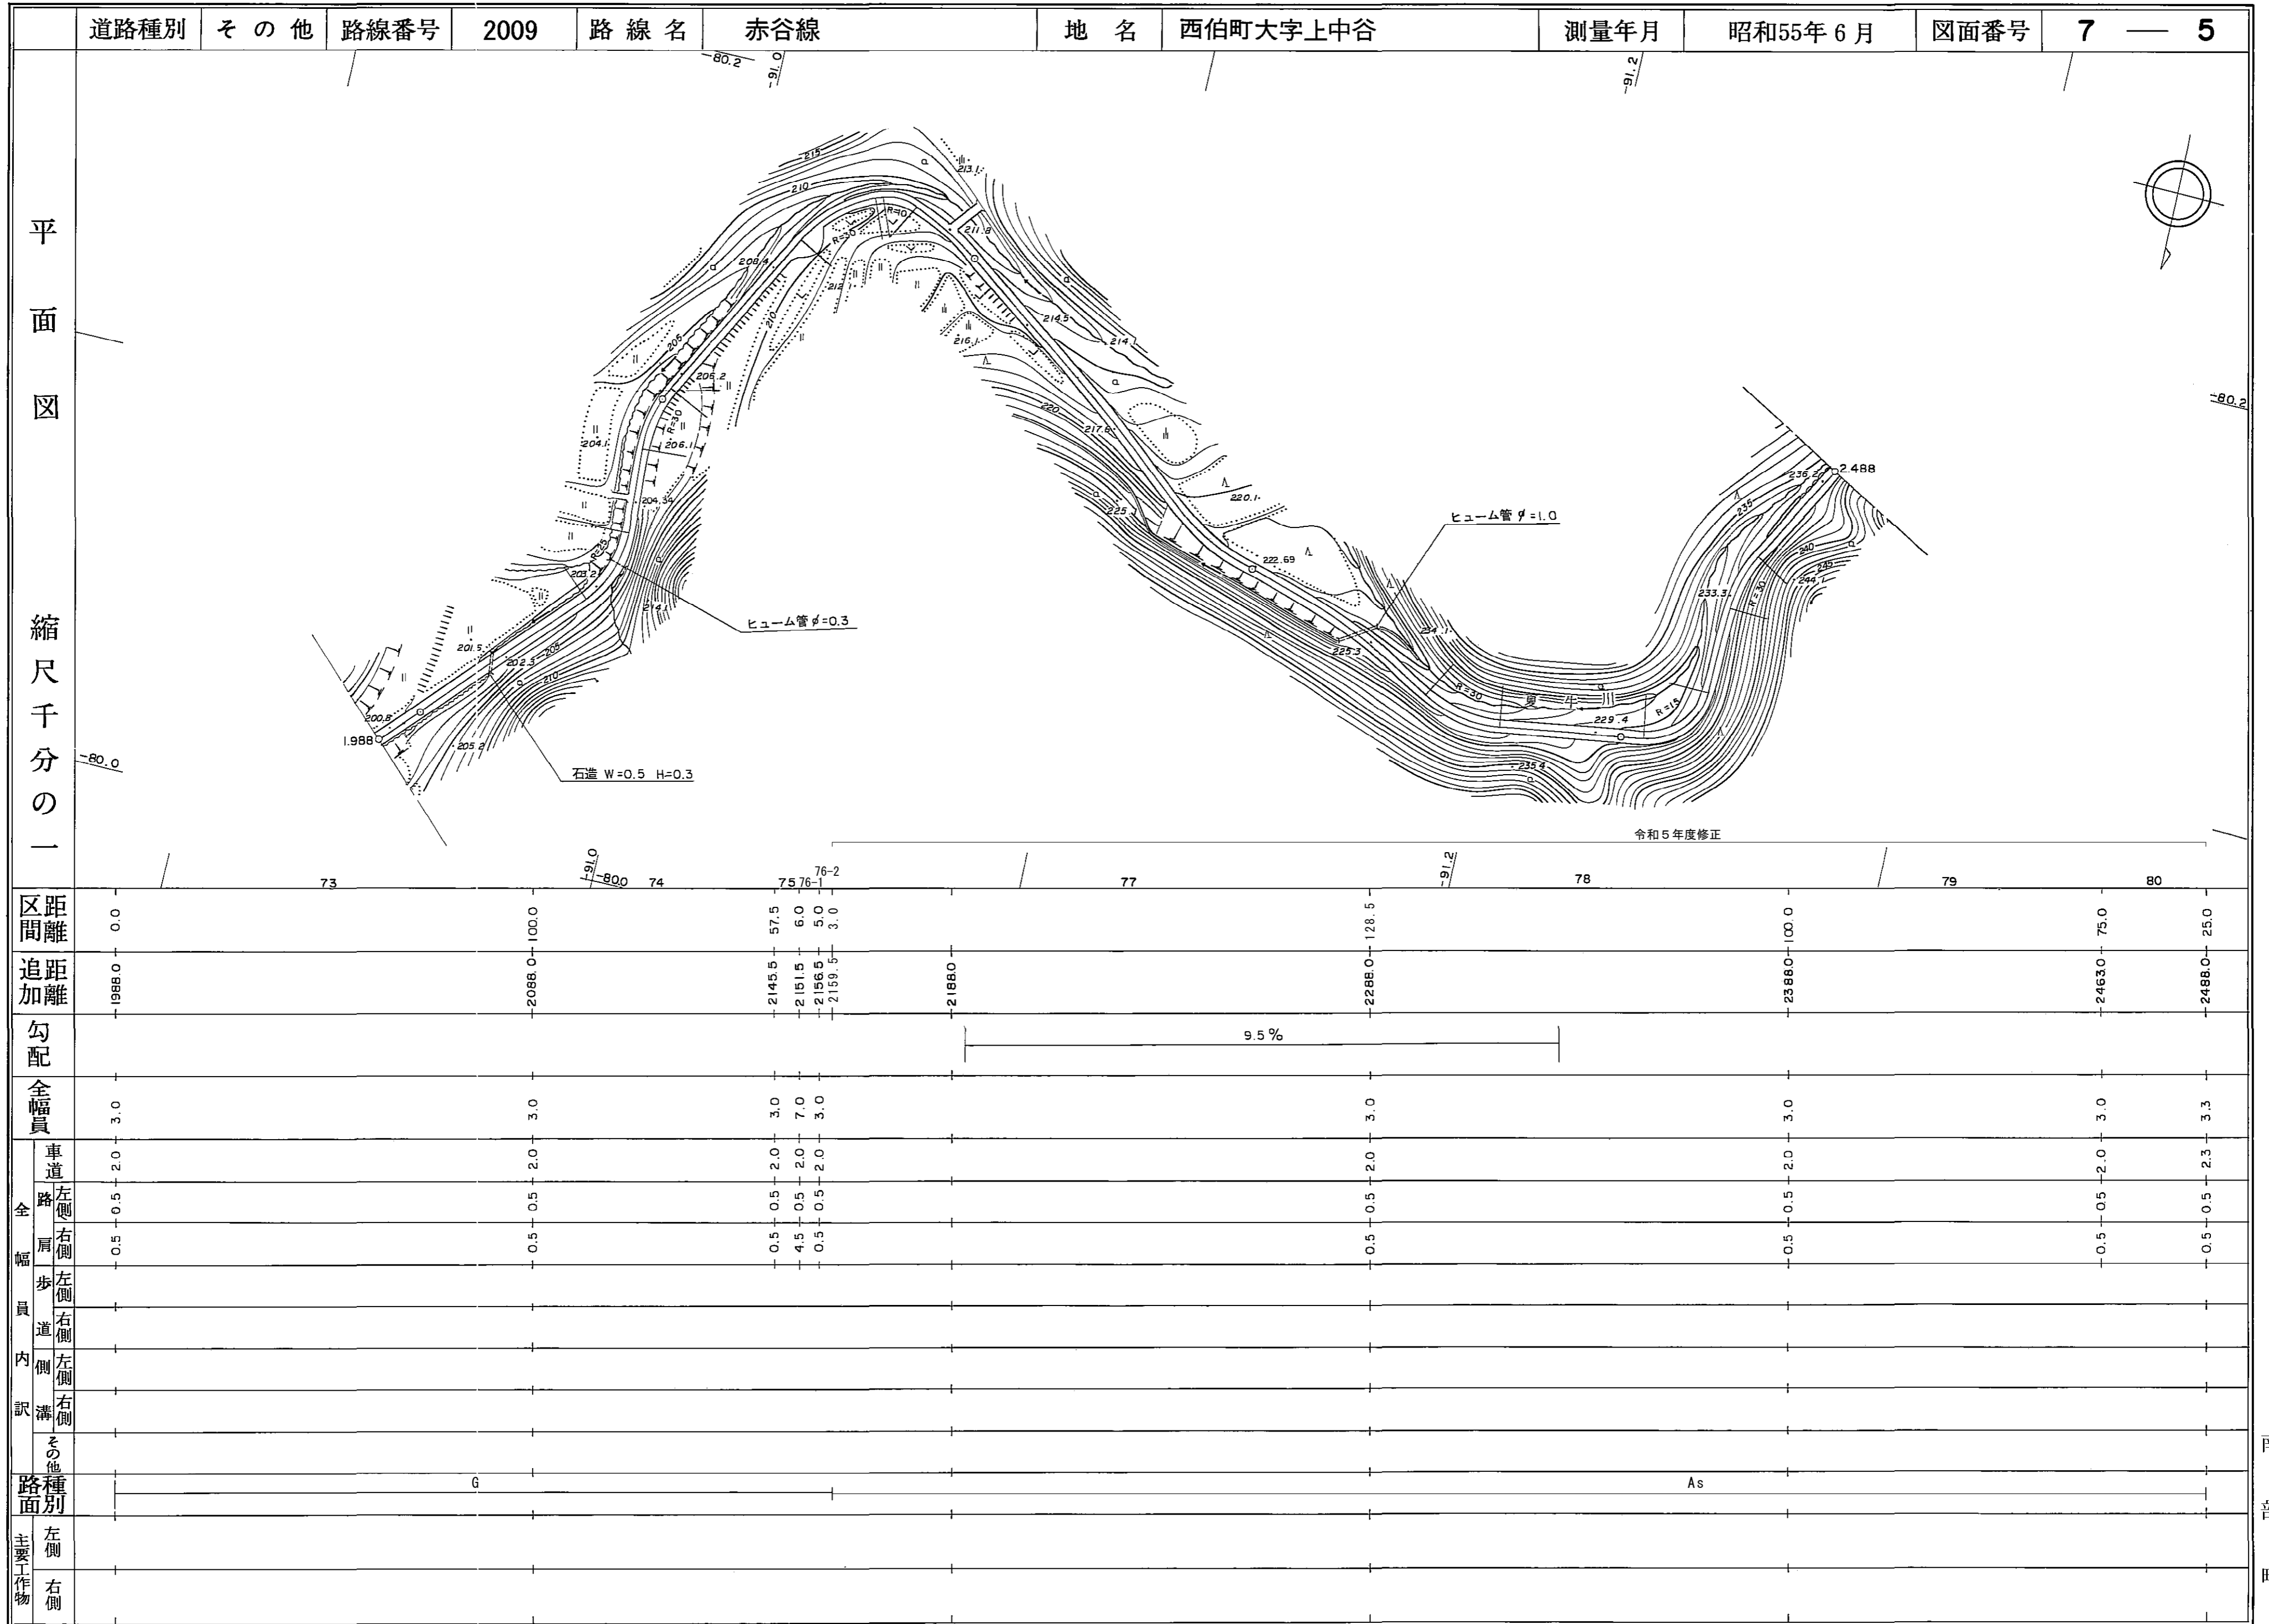


南部町

道路台帳平面図

道路種別	その他	路線番号	2009	路線名	赤谷線	地名	西伯町大字上中谷	測量年月	昭和55年6月	図面番号	7 — 6
------	-----	------	------	-----	-----	----	----------	------	---------	------	-------

平面図
縮尺千分の一

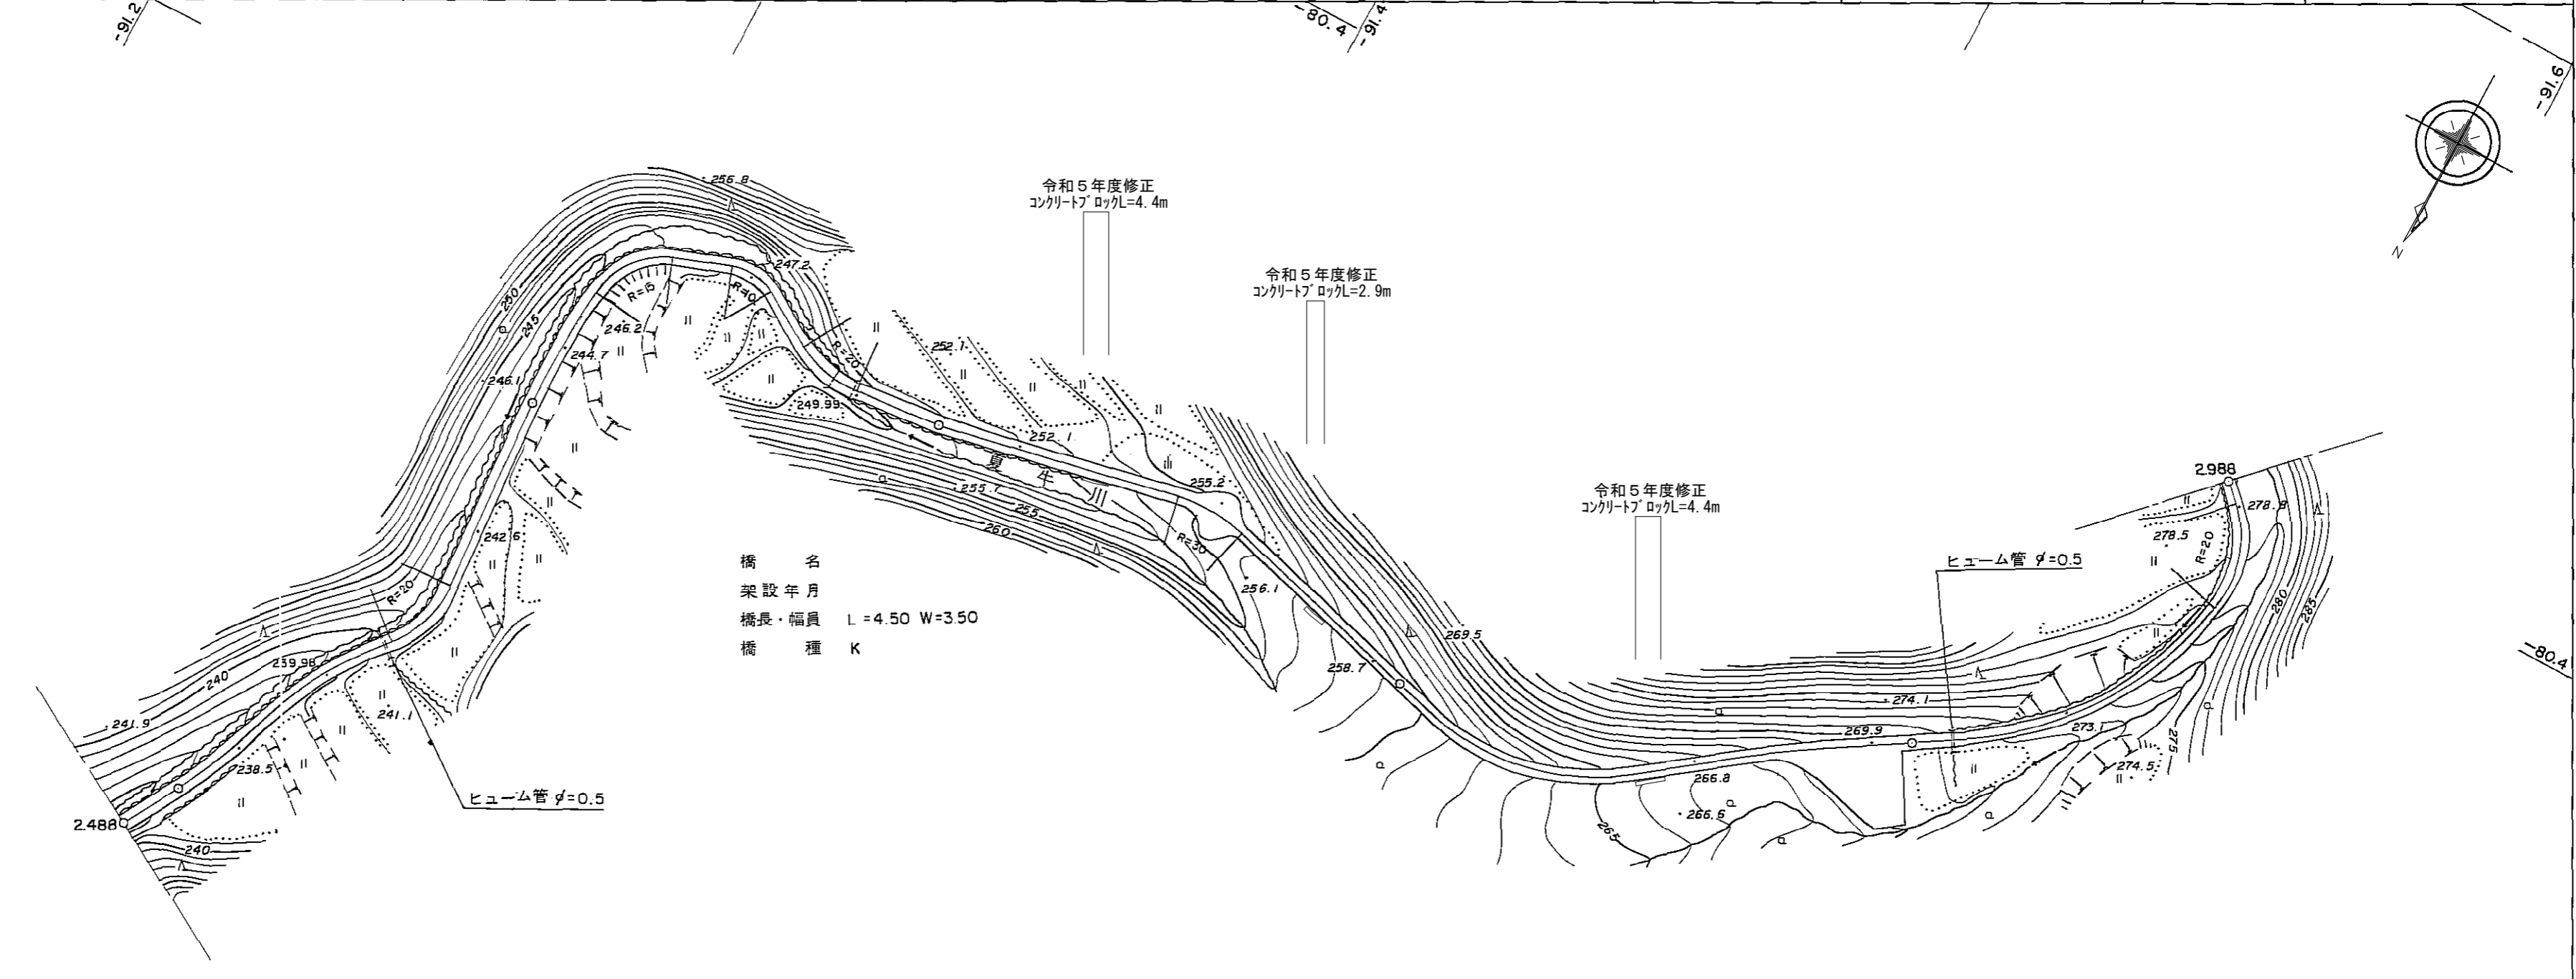

橋名
架設年月
橋長・幅員 L=4.50 W=3.50
橋種 K

		令和5年度修正															
		81	82	83	84	85	86	87	88	89	90	91	92				
区間	距離	0.0	33.5	15.0	13.1	108.9	4.5	65.2	6.4	5.0	116.0	16.0	6.4	90.0			
追加	距離	2488.0	2541.5	2556.5	2569.6	2678.5	2683.0	2688.0	2745.2	2754.6	2759.6	2788.0	2875.6	2888.0	2891.6	2898.0	2988.0
勾配	全幅員	9.5%															
全幅員	車道	3.3	3.0	3.3	3.0	3.0	3.0	3.0	3.0	3.0	2.5	2.5	2.5	2.5	2.5	2.5	2.5
	左側	0.5	0.5	0.5	0.5	0.5	0.5	0.5	0.5	0.5	0.5	0.5	0.5	0.5	0.5	0.5	0.5
歩道	左側																
	右側																
内訳	左側																
	右側																
路面	左側																
	右側																
主要工作物						As	As	As	As	As	As	As	As	As	As	As	As
						コンクリートブロック L=4.4m	コンクリートブロック L=2.9m	コンクリートブロック L=4.4m	コンクリートブロック L=4.4m	コンクリートブロック L=4.4m	コンクリートブロック L=4.4m	コンクリートブロック L=4.4m	コンクリートブロック L=4.4m	コンクリートブロック L=4.4m	コンクリートブロック L=4.4m	コンクリートブロック L=4.4m	コンクリートブロック L=4.4m

南部町

道路台帳平面図

