
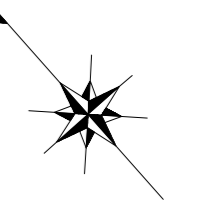


道路台帳平面図

路線名 カントリーパーク線 路線番号 3345 地名 南部町能竹 調整年月 平成26年2月 道路種別 その他 図面番号 1-1

平面図

縮尺千分の一

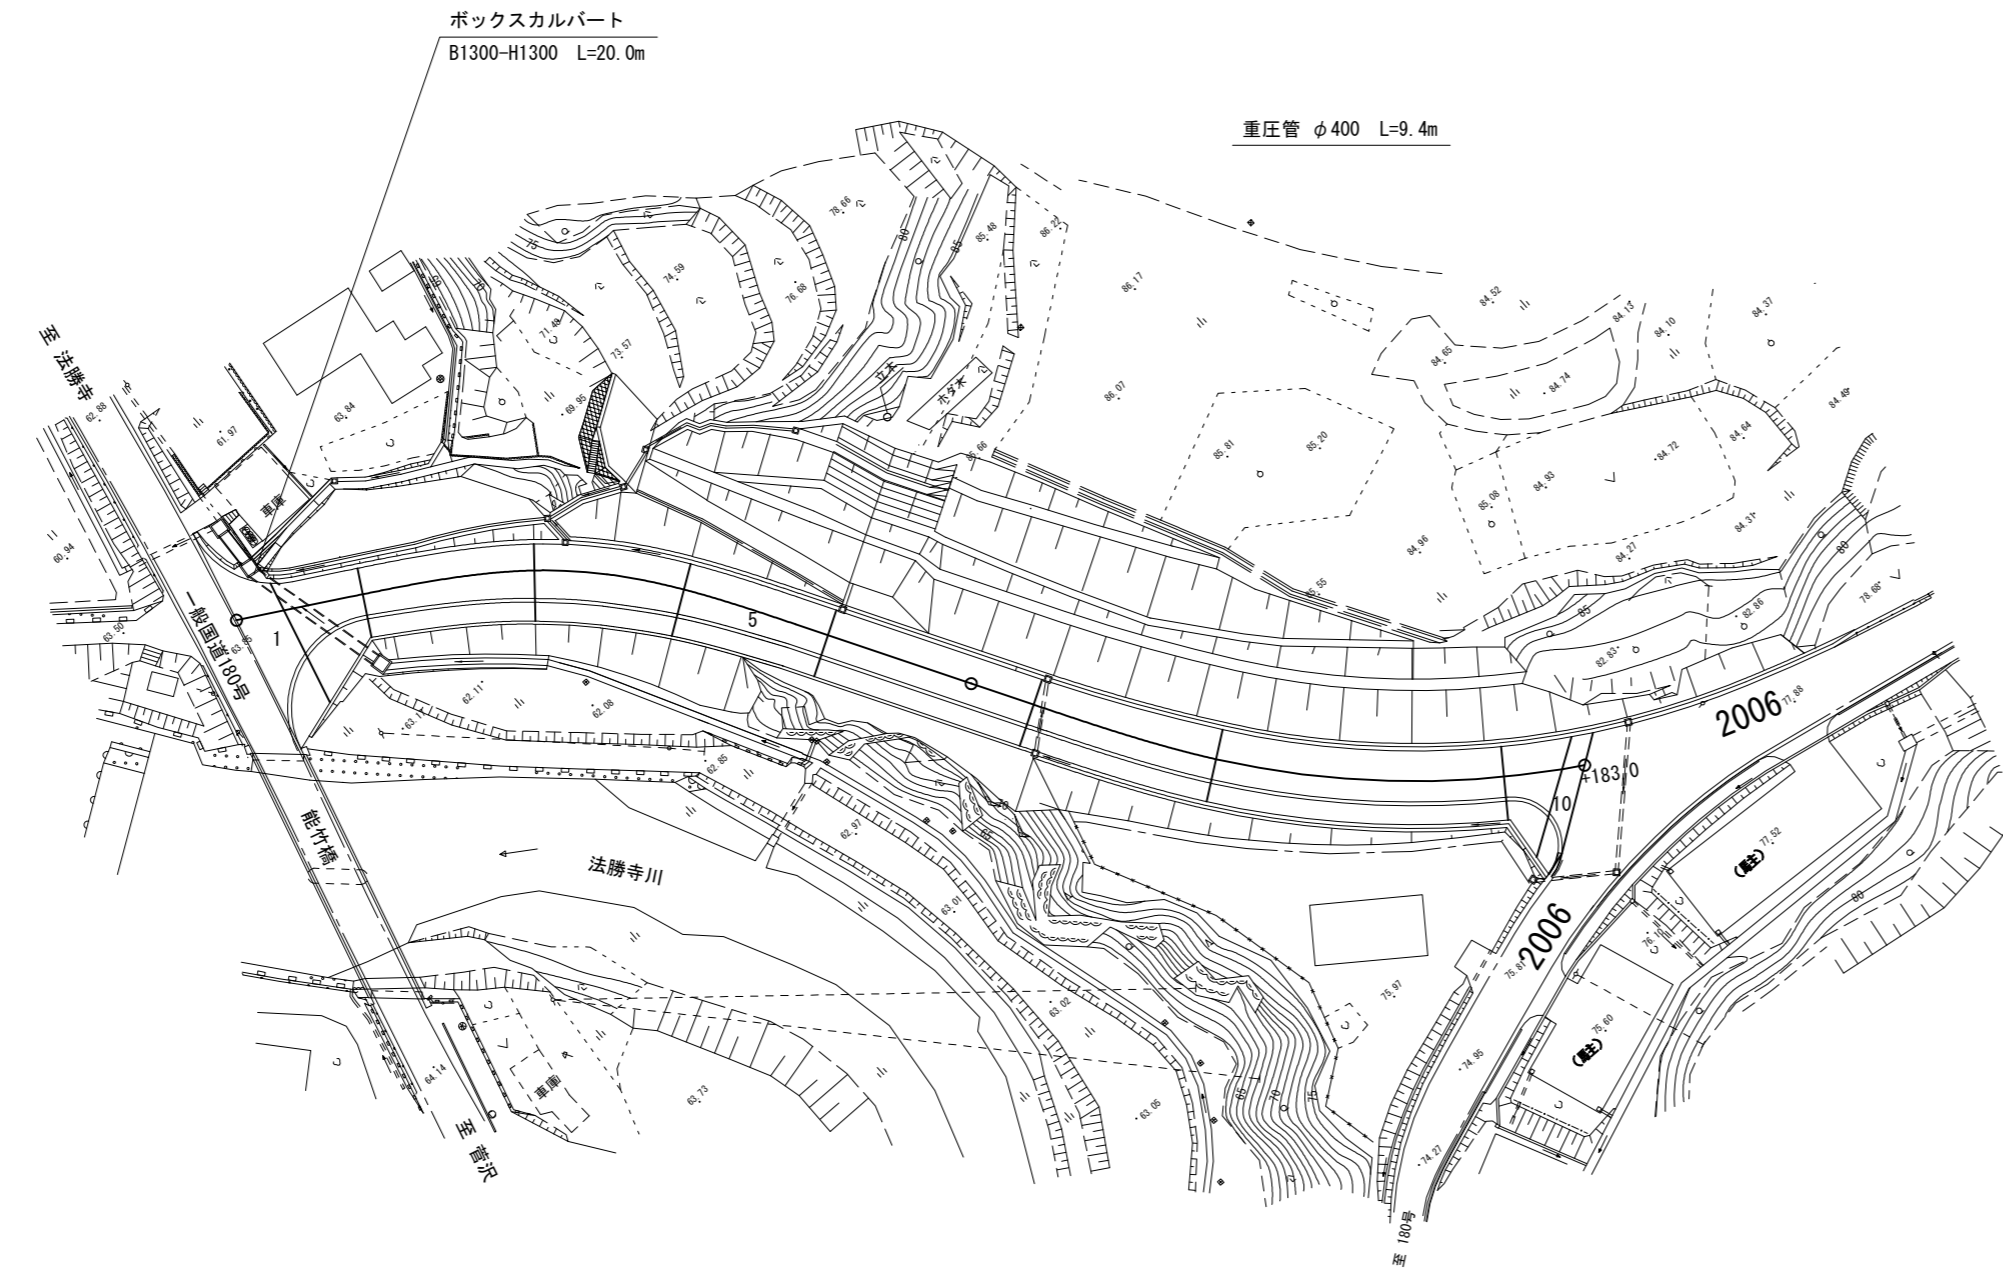

| | | | | | | | | | | | | | |
|-------|----|-----|-------------------------|------|------|-------|-------------|--------------|-------|-------|-------|-------|-------|
| 区割番号 | | 1 | 2 | 3 | 4 | 5 | 6 | 7 | 8 | 9 | 10 | | |
| 単距離 | | 0.0 | 6.4 | 10.7 | 22.9 | 20.0 | 20.0 | 31.4 | 22.6 | 38.2 | 7.8 | 3.0 | |
| 追加距離 | | 0.0 | 6.4 | 17.1 | 40.0 | 60.0 | 80.0 | 100.0 | 111.4 | 134.0 | 172.2 | 180.0 | 183.0 |
| 曲線 | | | | | | | | | | | | | |
| 勾配 | | | | | | | | | 8.0% | | | | |
| 全幅 | | | 31.9 | 17.6 | 9.45 | 10.25 | 9.85 | 9.25 | | 9.25 | 10.25 | 17.15 | 20.3 |
| 幅員内訳 | 車道 | | 24.1 | 9.5 | 5.7 | 6.5 | 6.1 | 5.5 | | 5.5 | 6.0 | 6.0 | 15.7 |
| | 路左 | | 4.3 | 0.85 | 0.75 | 0.75 | 0.75 | 0.75 | | 0.75 | 0.75 | 0.85 | 0.8 |
| | 路右 | | 3.5 | 0.55 | 0.5 | 0.5 | 0.5 | 0.5 | | 0.5 | 0.5 | 0.6 | 1.9 |
| | 歩左 | | | | | | | | | | | | |
| | 歩右 | | | 6.7 | 2.5 | 2.5 | 2.5 | 2.5 | | 2.5 | 2.5 | 5.5 | 1.4 |
| | 側溝 | | | | | (0.5) | U | (0.5) | FSL | (0.5) | U | (0.5) | 0.5 |
| その他 | | | | | | | | | | | | | |
| 路面種類 | | | | | | | As | | | | | | |
| 主要工作物 | 左 | | 遮音壁 (H=2000) L=36.0m | | | | | | | | | | |
| | 右 | | | | | | GP L=105.5m | BSC L=184.1m | | | | | |

GP: 転落防止策 BSC: 歩車道境界ブロック FSL: 縦断用自由勾配側溝

南部町