


道 路 台 帳

路線名	東西町スポーツ広場線	路線番号	1035	地名	南部町境	測量年月	令和2年11月	道路種別	1級	図面番号	1-1
-----	------------	------	------	----	------	------	---------	------	----	------	-----

平面図
縮尺五百分の一

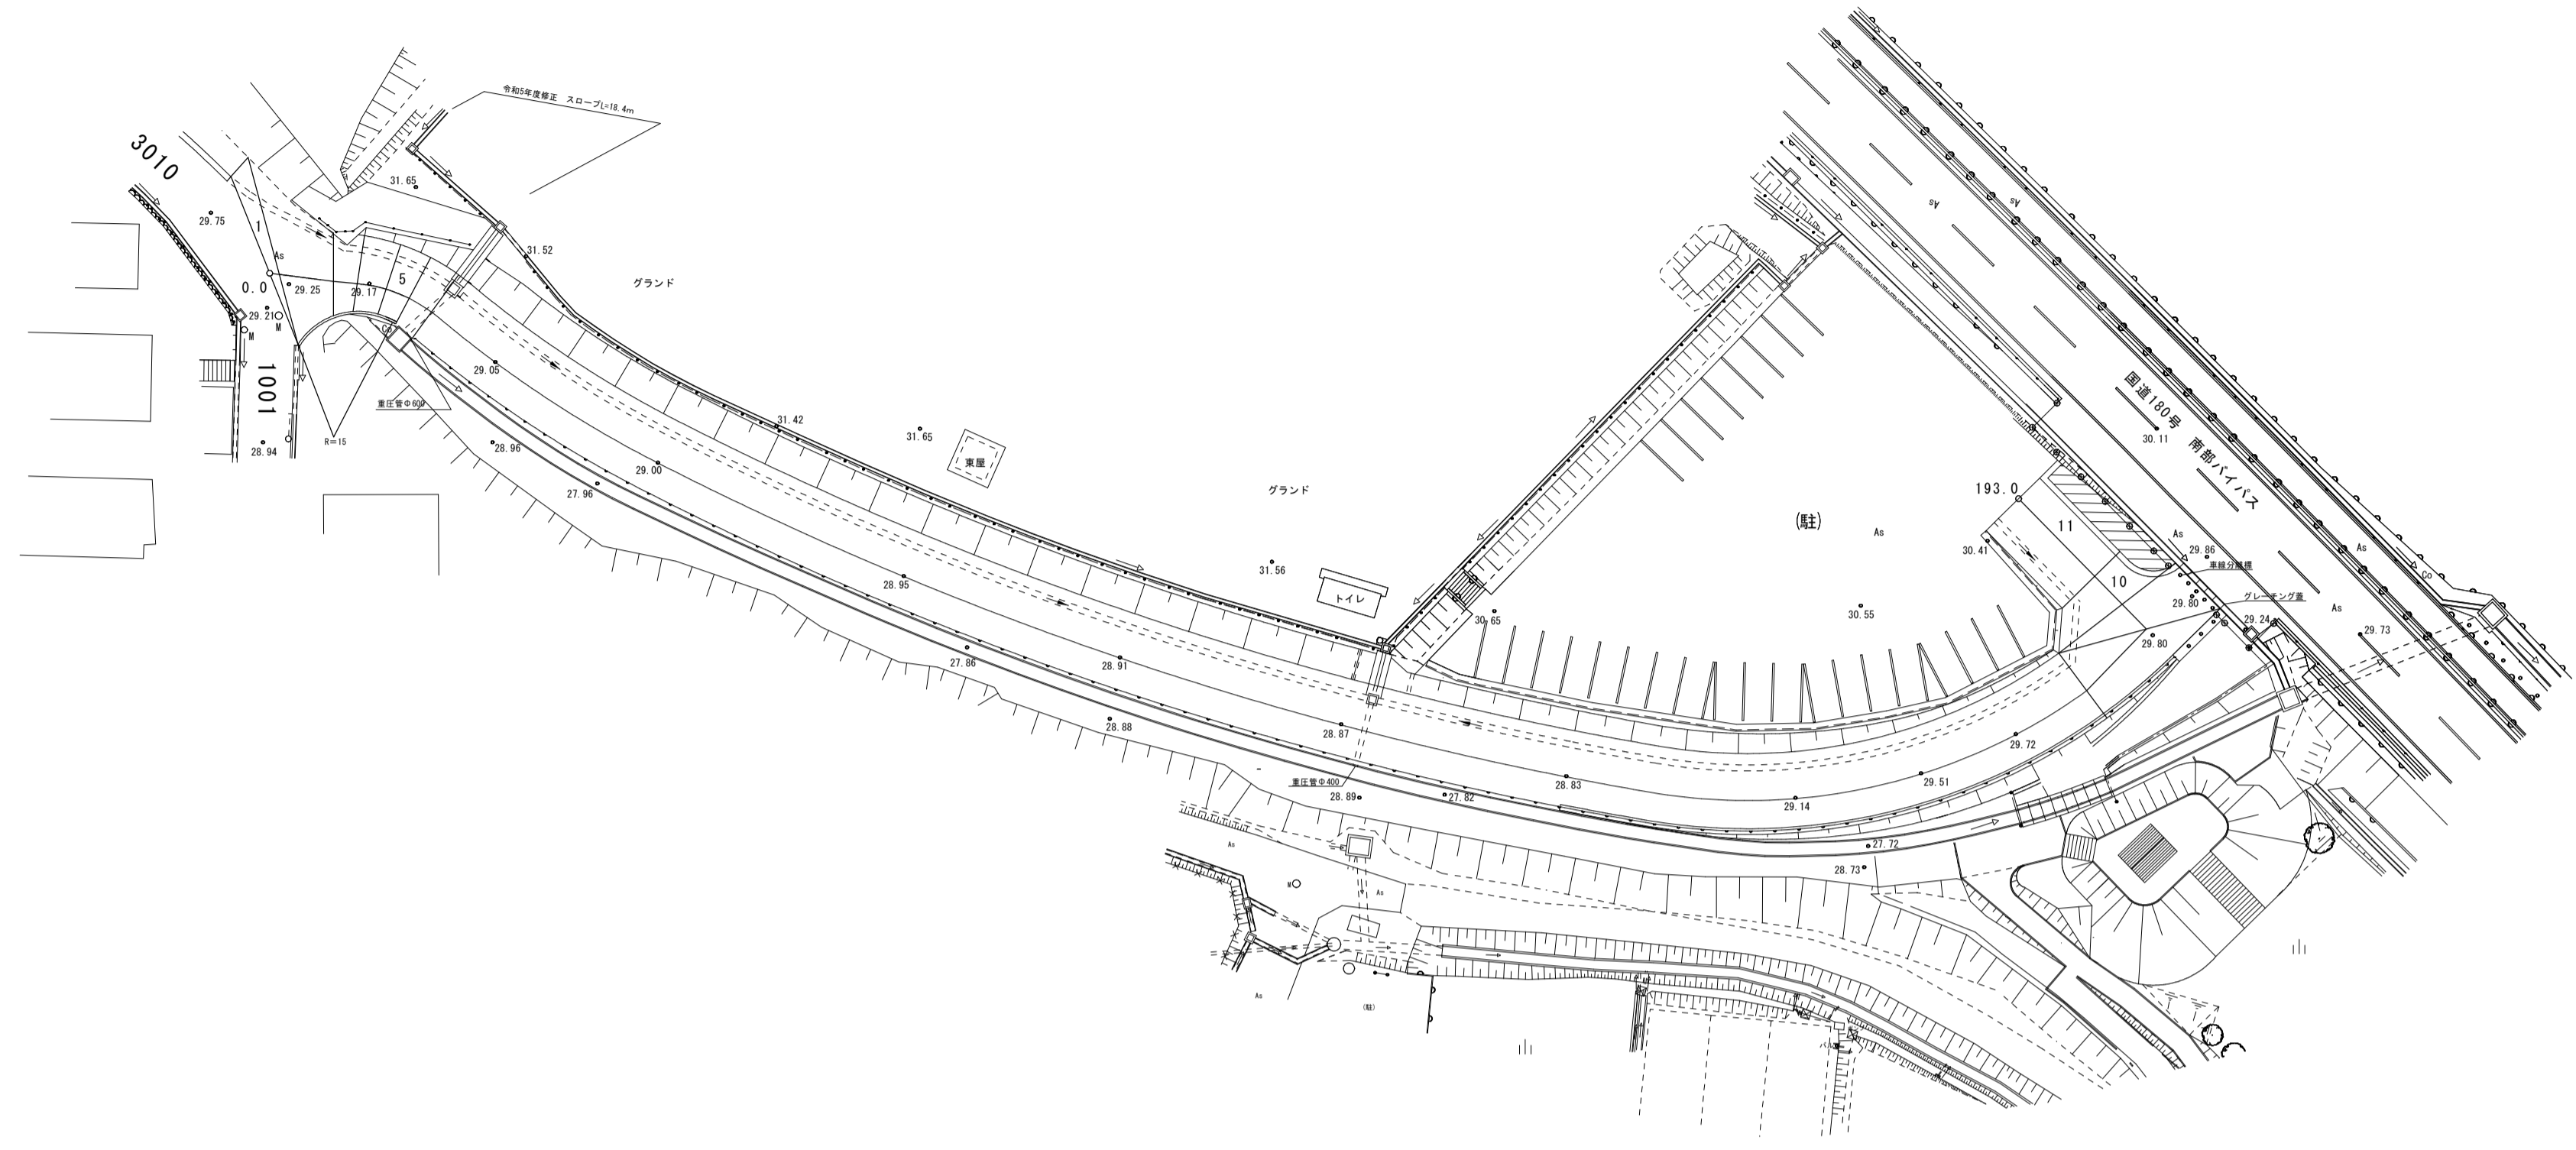

区割番号	1 2 3 4 5 6	7	8	9 10	11	
単距離	0.0 0.8	4.7 2.0	7.5 2.6	10.1 2.1	12.2 2.1	
追加距離	0.0 0.8	5.5 7.5	12.2 10.1	14.5 12.2	2.3 14.5	
曲線	R=15					
勾配						
全幅	15.7 17.0	7.4 6.4	7.4 6.4	6.7 6.9	6.9	
幅員	車道	12.2 9.7	4.5 4.0	3.8 3.8	3.9 3.9	
	路肩	2.9 2.7	2.4 1.9	2.9 2.1	2.0 2.0	
内訳	歩道	0.6 0.5	0.5 0.7	0.7 1.0	1.0 1.0	
	側溝	(0.5)				(0.5)
路面種類	As					
主要工作物	左					
	右	アスカープ				GR

南部町