


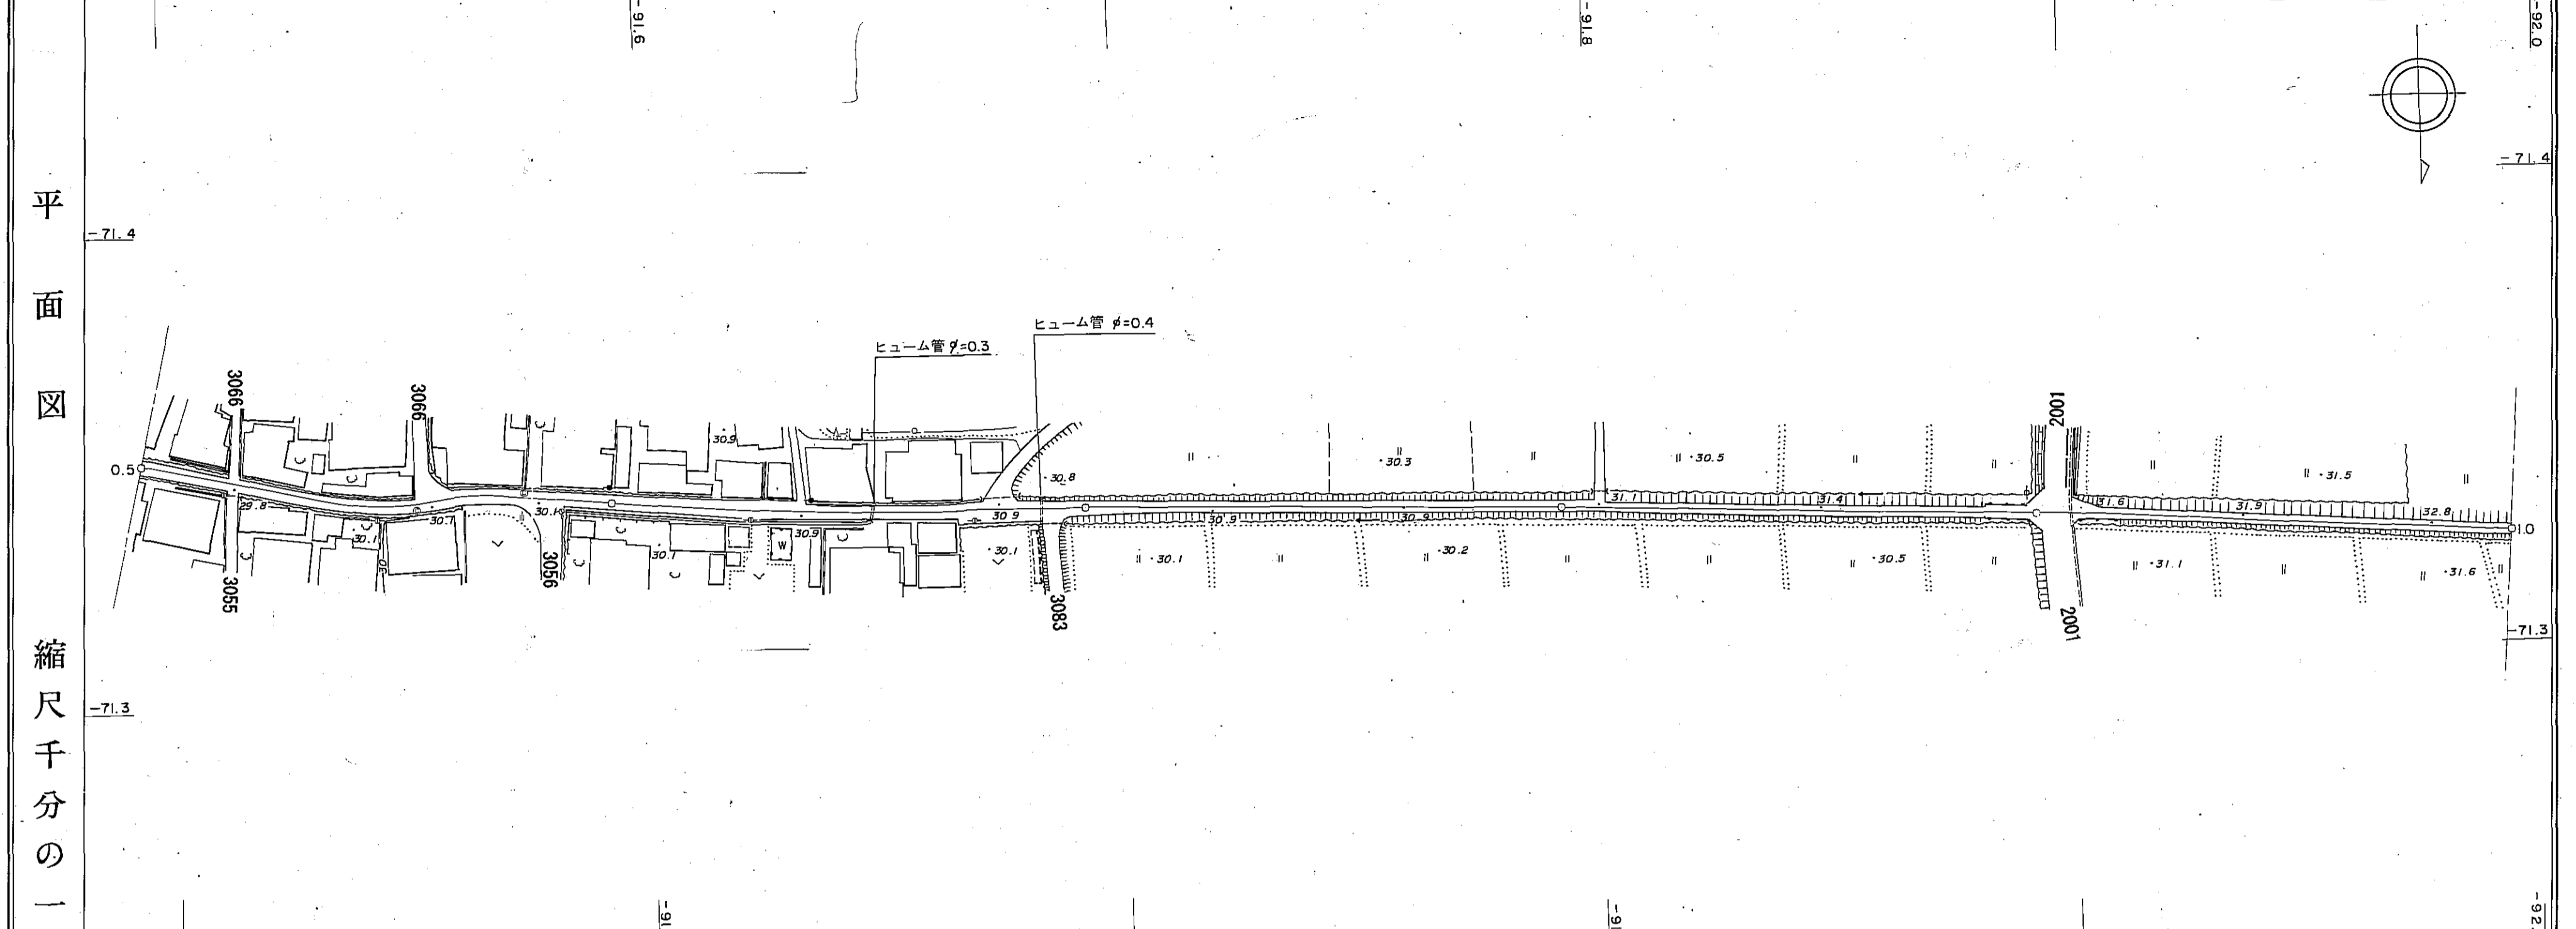

# 道路台帳平面図

道路種別	その他	路線番号	3053	路線名	阿賀猪小路線	地名	西伯町大字原	測量年月	昭和55年6月	図面番号	4 — 2
------	-----	------	------	-----	--------	----	--------	------	---------	------	-------




縮尺千分の一	区間距離	0.0	18.6	37.6	55.8	74.4	93.0	781.2	800.0	818.8	17814.0	17
--------	------	-----	------	------	------	------	------	-------	-------	--------	--------	---------	---------	----



# 道路台帳平面図

道路種別	その他	路線番号	3053	路線名	阿賀猪小路線	地名	西伯町大字猪小路	測量年月	昭和55年6月	図面番号	4 — 4
------	-----	------	------	-----	--------	----	----------	------	---------	------	-------

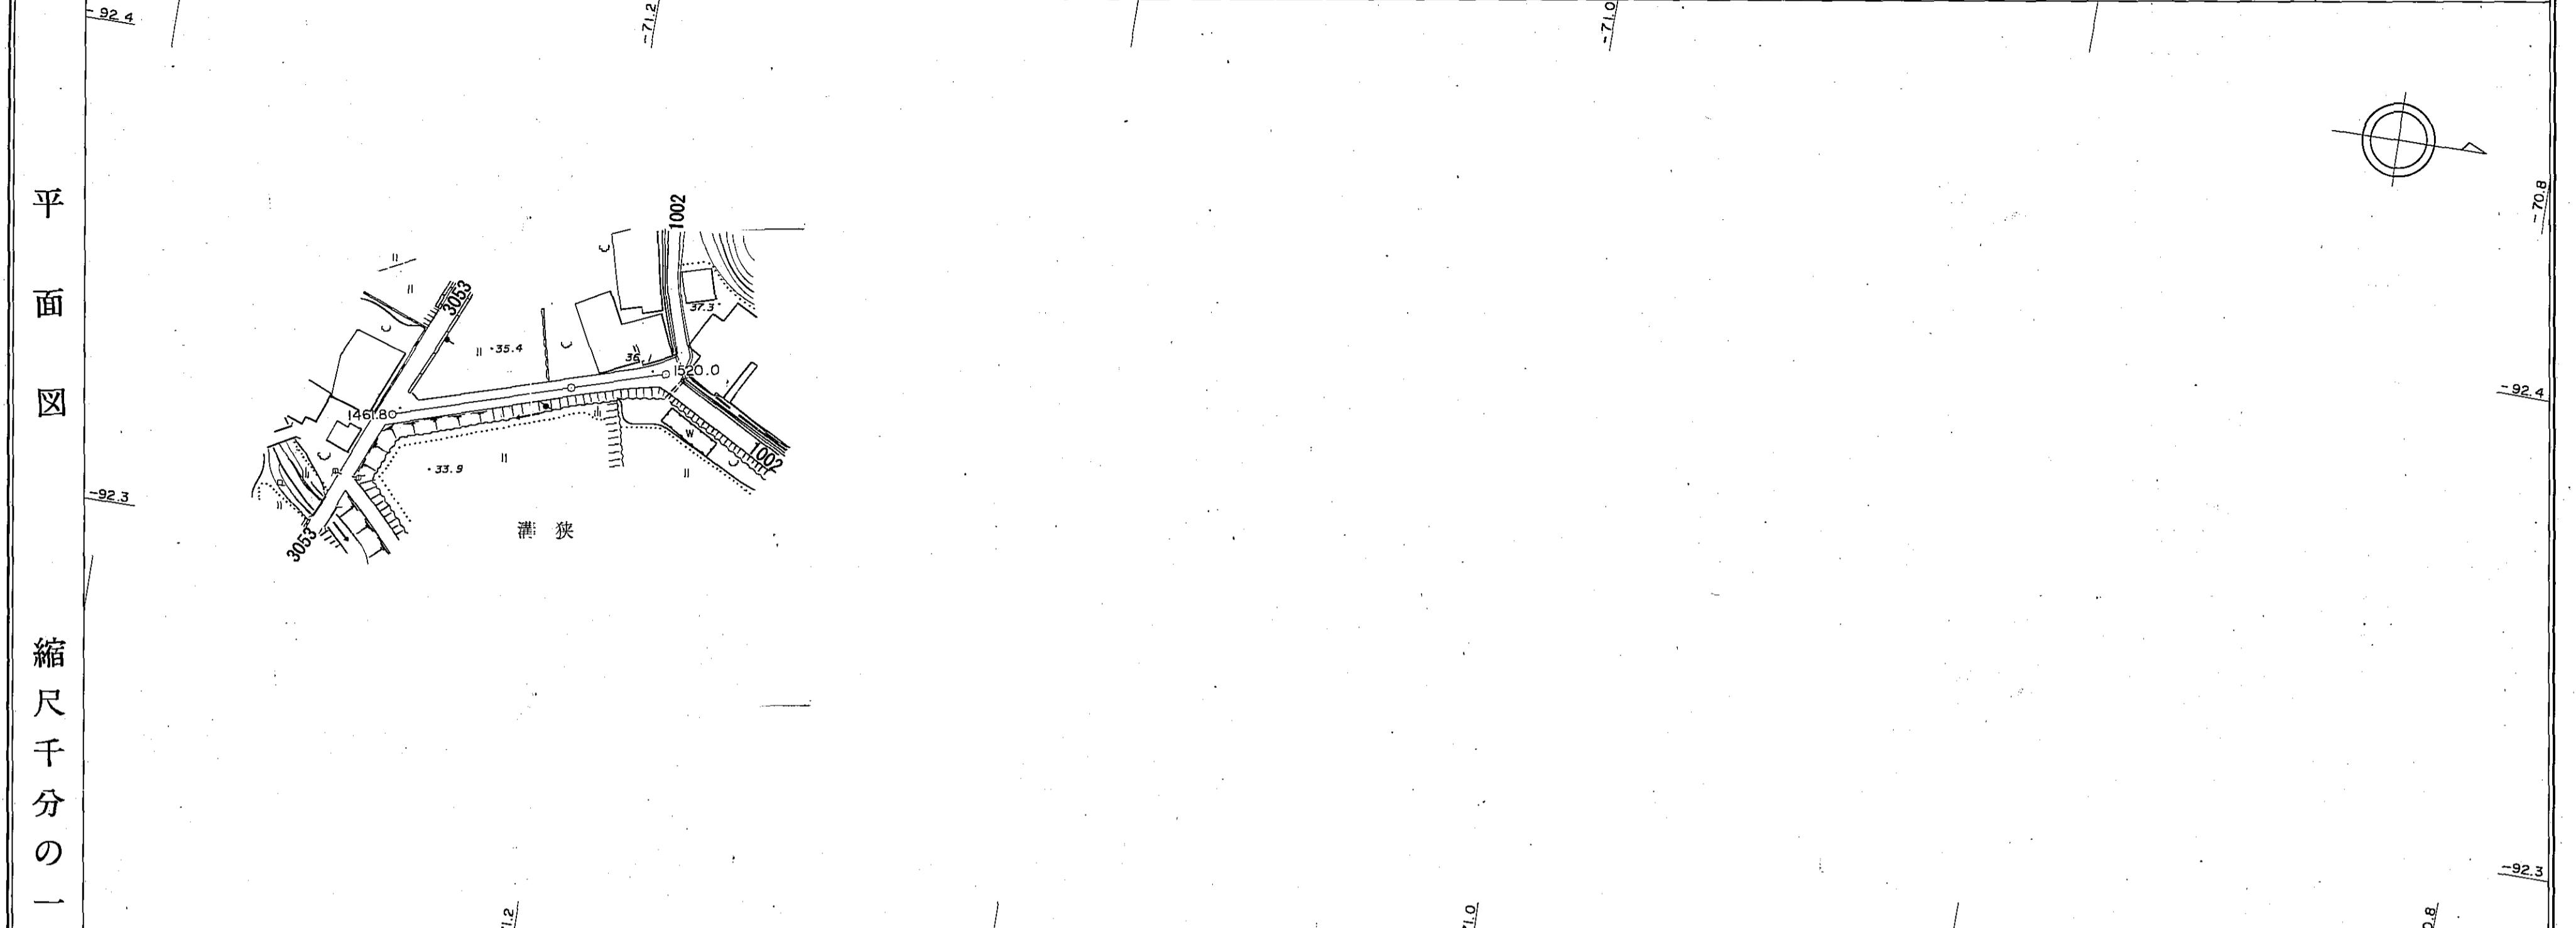

区間	距離	0.0	30.0	28.2			
追加	距離	1461.8	1491.8	1500.0	1520.0		
勾配							
全幅員		4.2	3.5	4.5			
全幅員	車道	3.2	2.5	3.5			
	路側	0.5	0.5	0.5			
内訳	歩道						
	溝						
路面	種別						
主要工作物	左側						
	右側						

南部町