


道路台帳平面図

道路種別	その他	路線番号	3194	路線名	能竹下線	地名	西伯町大字能竹	測量年月	平成6年3月	図面番号	—
------	-----	------	------	-----	------	----	---------	------	--------	------	---

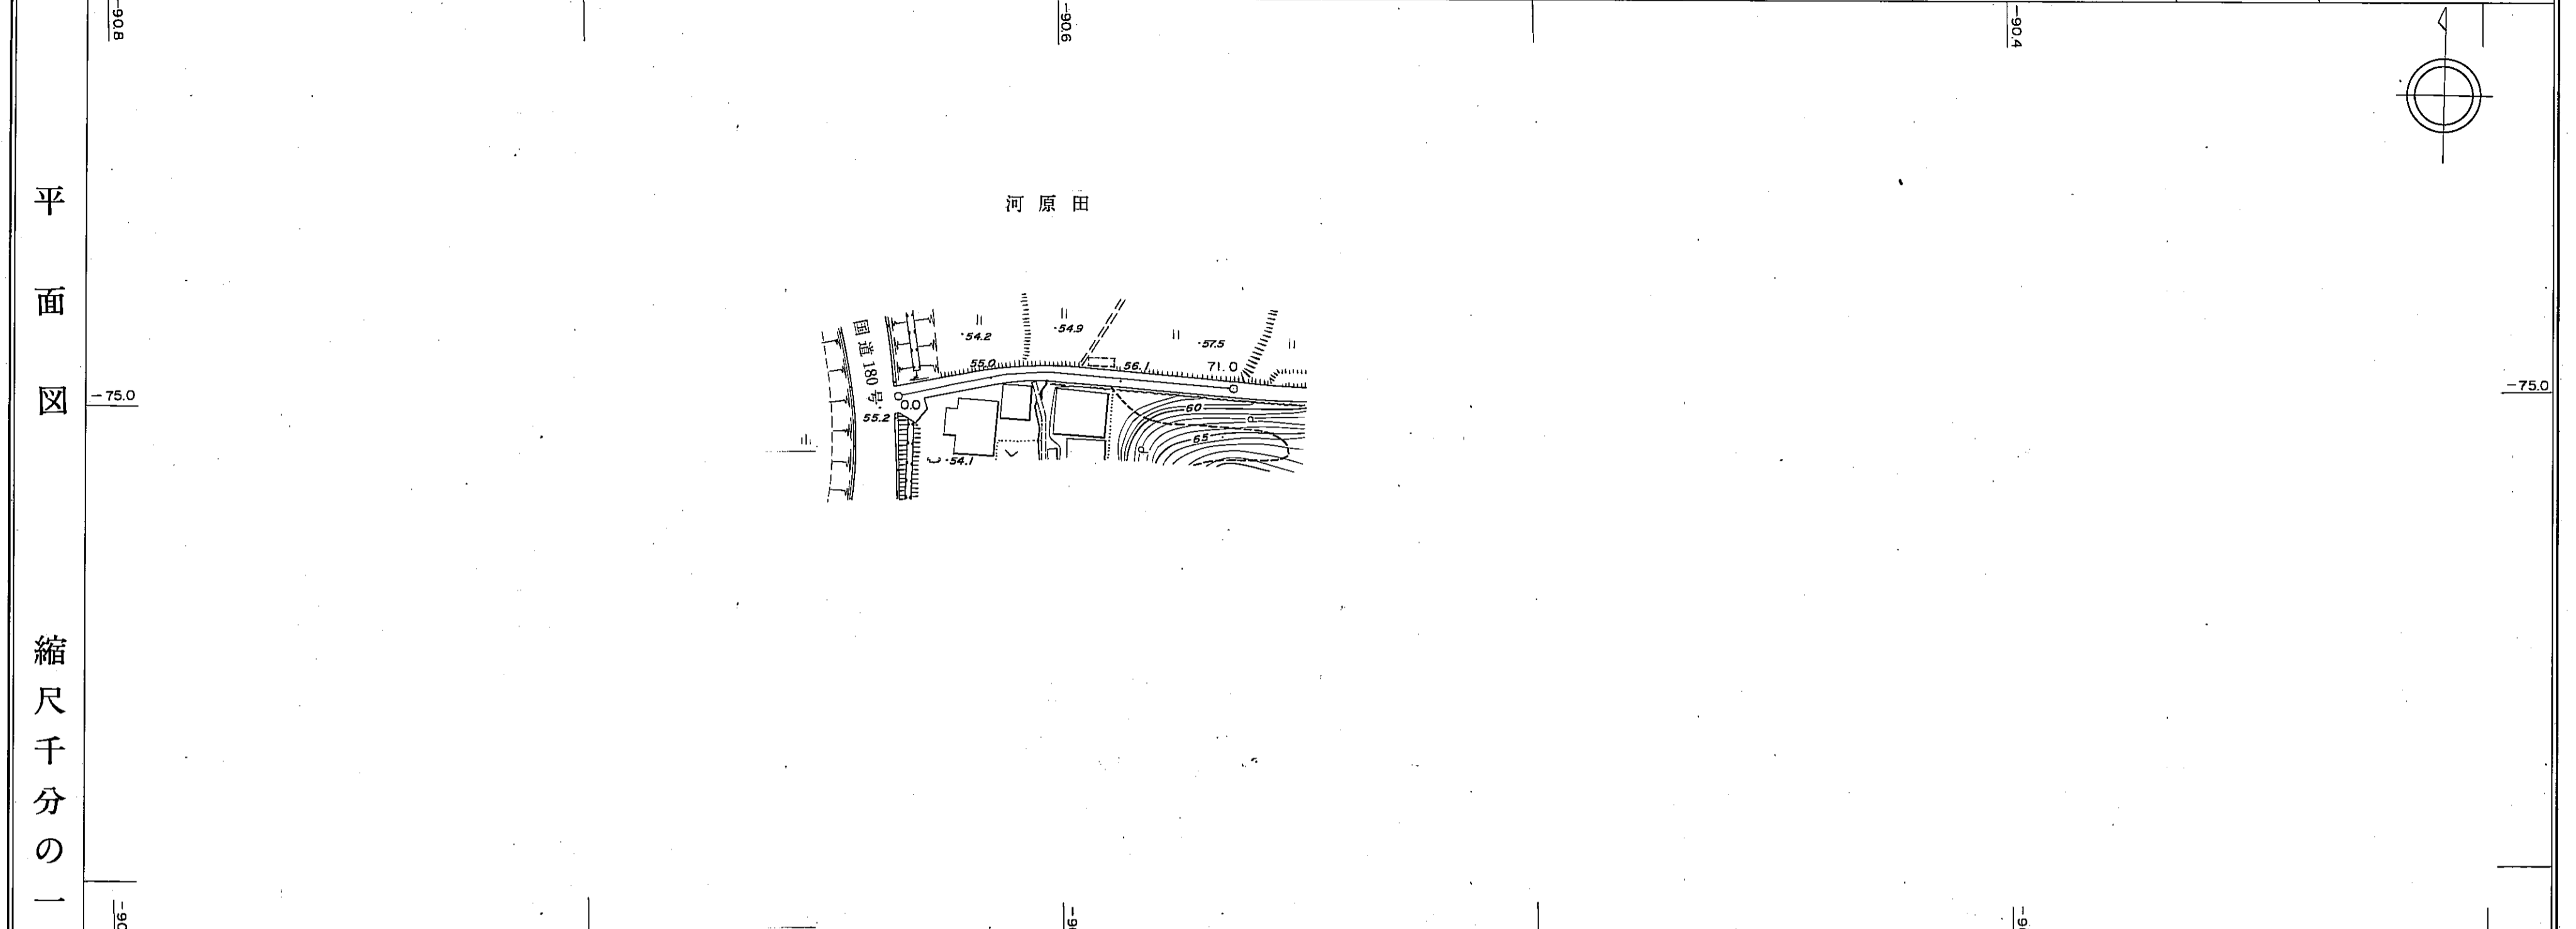

縮尺千分の一	区距離	4	5	6	71.0
	追距離	1.5	16.3	12.2	37.0
勾配					
全幅員	6.5	3.5	3.4	3.4	
全幅員	車道	4.1	2.5	2.4	2.4
	左側	0.5	0.5	0.5	0.5
内側	右側	0.5	0.5	0.5	0.5
	歩道				
内側	左側				
	右側				
内側	左側				
	右側				
