


道 路 台 帳

P120

路線名	諸木線支 - 3	路線番号	3271	地名		調整年月	昭和62年11月	道路種別	その他	図面番号	1-1
-----	----------	------	------	----	--	------	----------	------	-----	------	-----

平面図

縮尺五百分之一

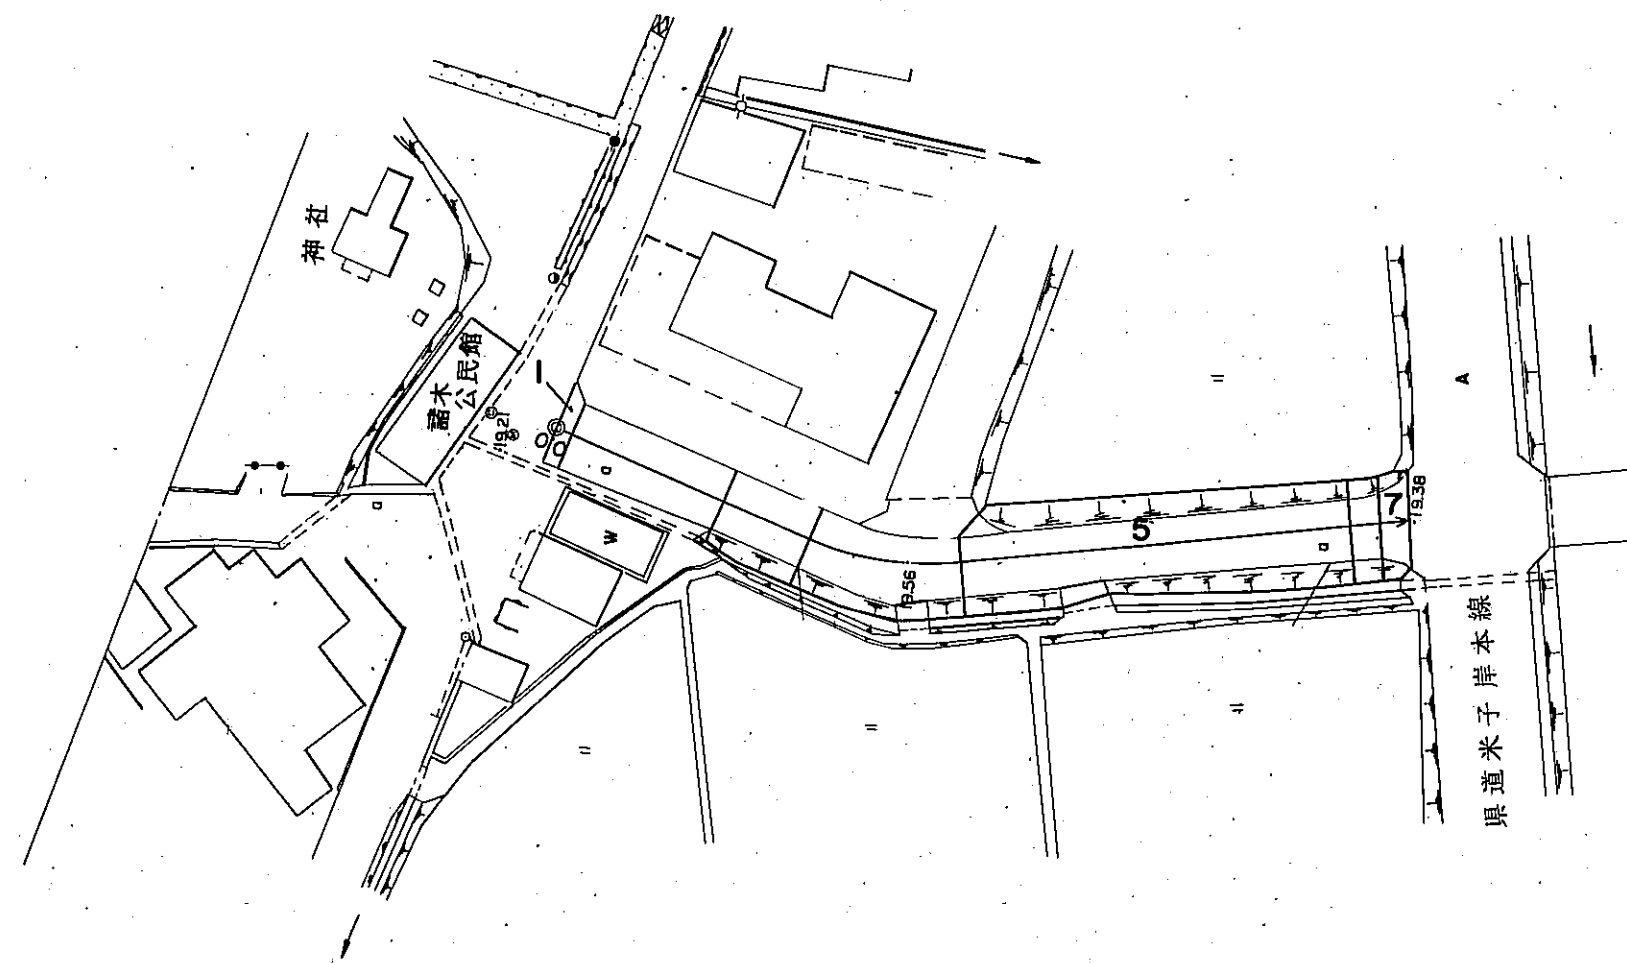

区割番号		1	2	3	4	5	6	7
単距離		0.0	11.0	6.1	10.2	26.1	2.0	2.0
追加距離		0.0	12.1	18.2	28.0	28.4	54.5	56.5
曲線								
勾配			1.4 1/2		13.56		0.5 1/2	
幅員	車道	4.7	4.4	4.0	4.0	4.0	4.0	4.0
	道路	5.4	4.4	3.0	3.0	3.0	3.0	3.0
内訳	歩道							
	側溝							
路面種類		5.7	5.4	5.0	5.4	5.4	6.7	6.7
主要工作物								

南部町