


道路台帳平面図


道路種別	I 級	路線番号	1004	路線名	法勝寺馬場徳長線	地名	西伯町大字馬場	測量年月	昭和55年 6月	図面番号	3—2
------	-----	------	------	-----	----------	----	---------	------	----------	------	-----

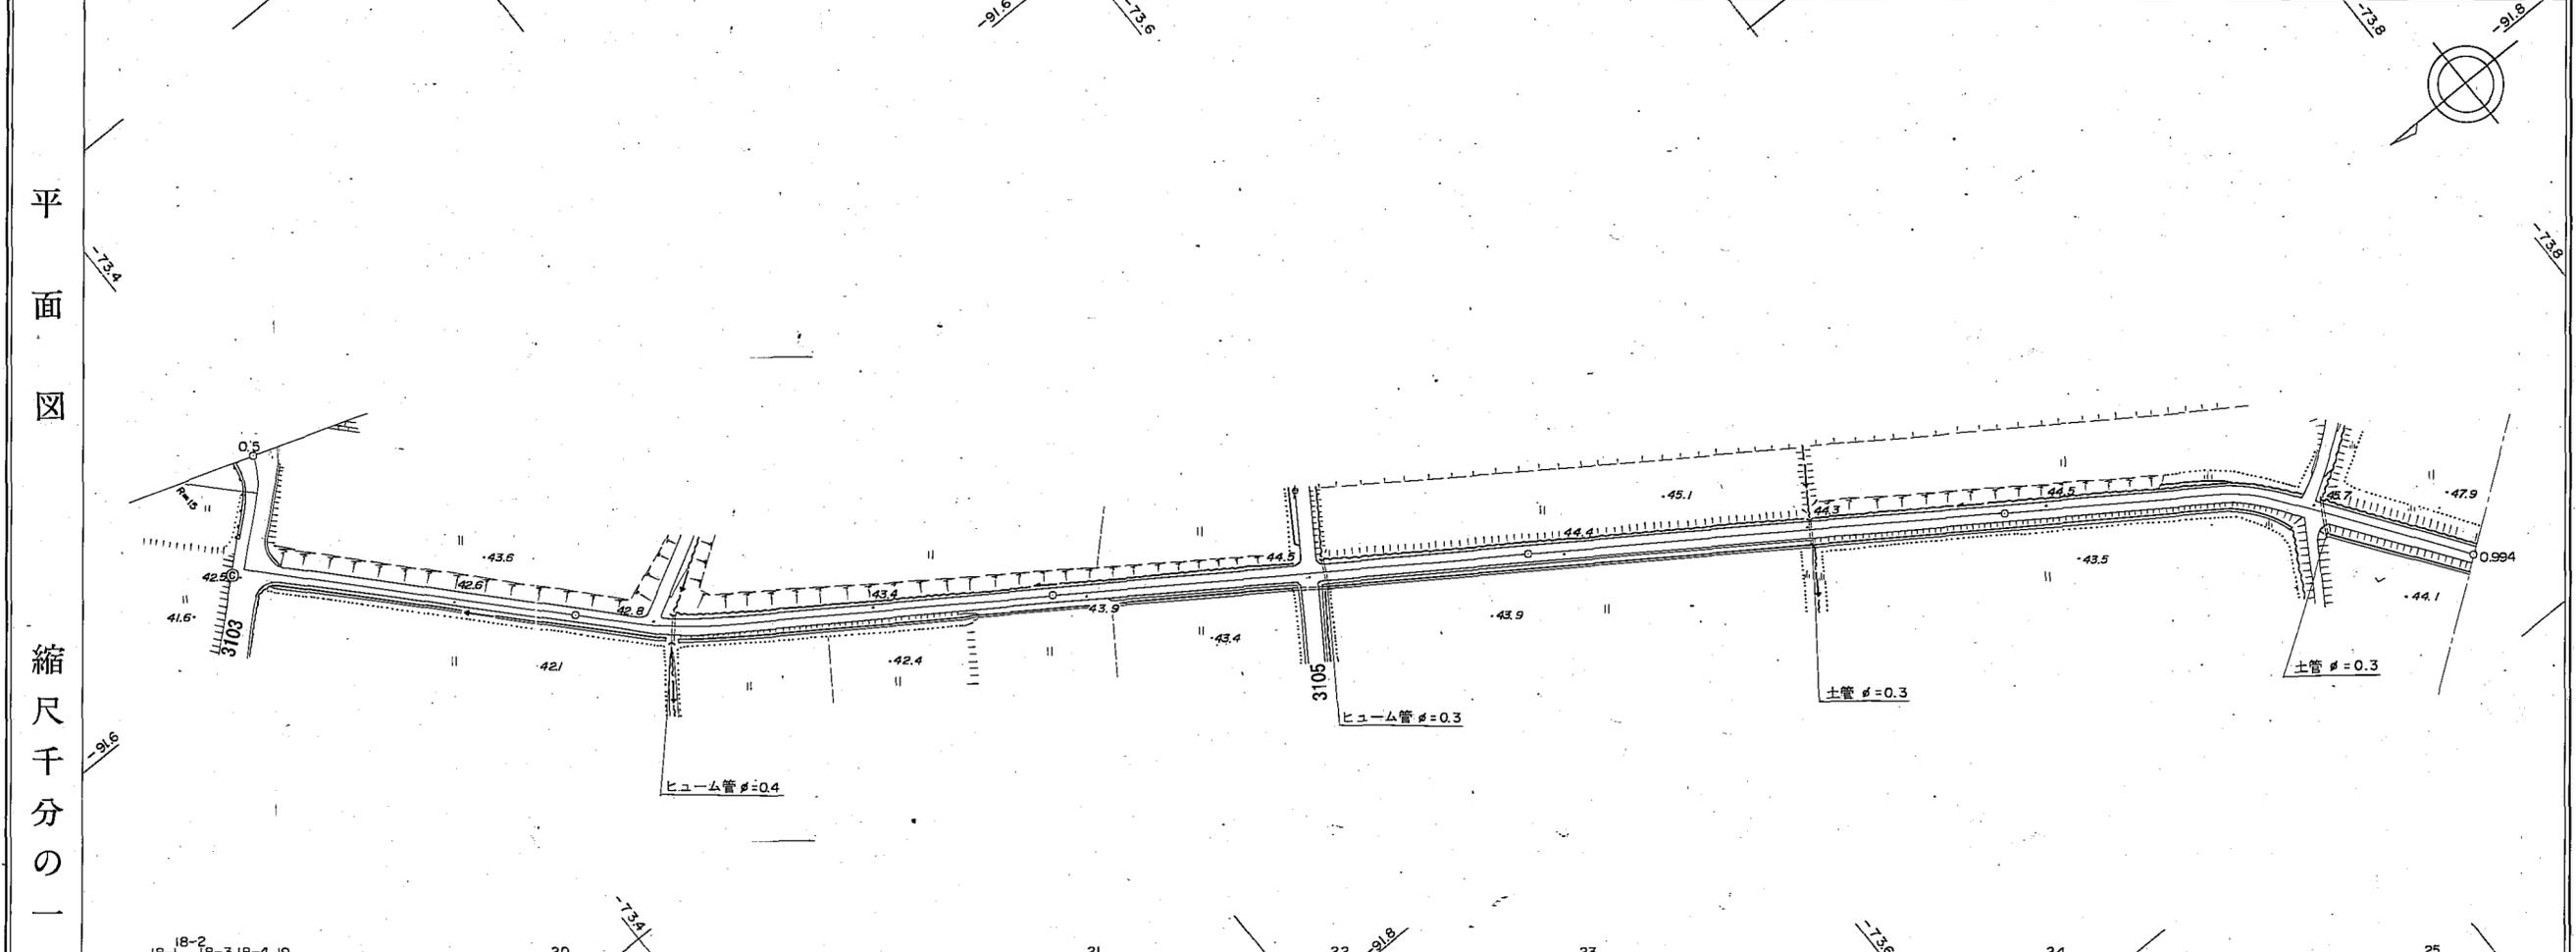

区	間	距離	18-1	18-2	18-3	18-4	19	20	21	22	23	24	25			
距離		0.0	2.7	4.8	9.9	6.3	6.6			116.7	5.1	93.9	113.0	37.0		
追	加	距離	500.0	502.7	507.5	517.4	523.7	530.3	594.0	745.0	750.1	794.0	844.0	894.0	957.0	994.0
勾	配	全														
幅	員	車道	7.0	6.0	5.8	5.3	5.3	3.4	2.5	2.0	2.3	2.5	2.5	2.5	2.7	
全	幅	左側	1.5	1.5	0.5	0.5	0.5	0.5	0.5	0.5	0.5	0.5	0.5	0.5	0.5	
		右側	1.0	0.5	0.5	0.5	0.5	0.5	0.5	0.5	0.5	0.5	0.5	0.5	0.5	
内	幅	左側	0.4	0.4	0.4	0.4	0.4	0.4								
		右側	0.4	0.4	0.4	0.4	0.4									
路	種	別														
主	要	工														
作	物	左側														
		右側														

道路台帳平面図

道路種別	I級	路線番号	1004	路線名	法勝寺馬場徳長線	地名	南部町大字馬場	測量年月	昭和55年6月	図面番号	3—3
------	----	------	------	-----	----------	----	---------	------	---------	------	-----

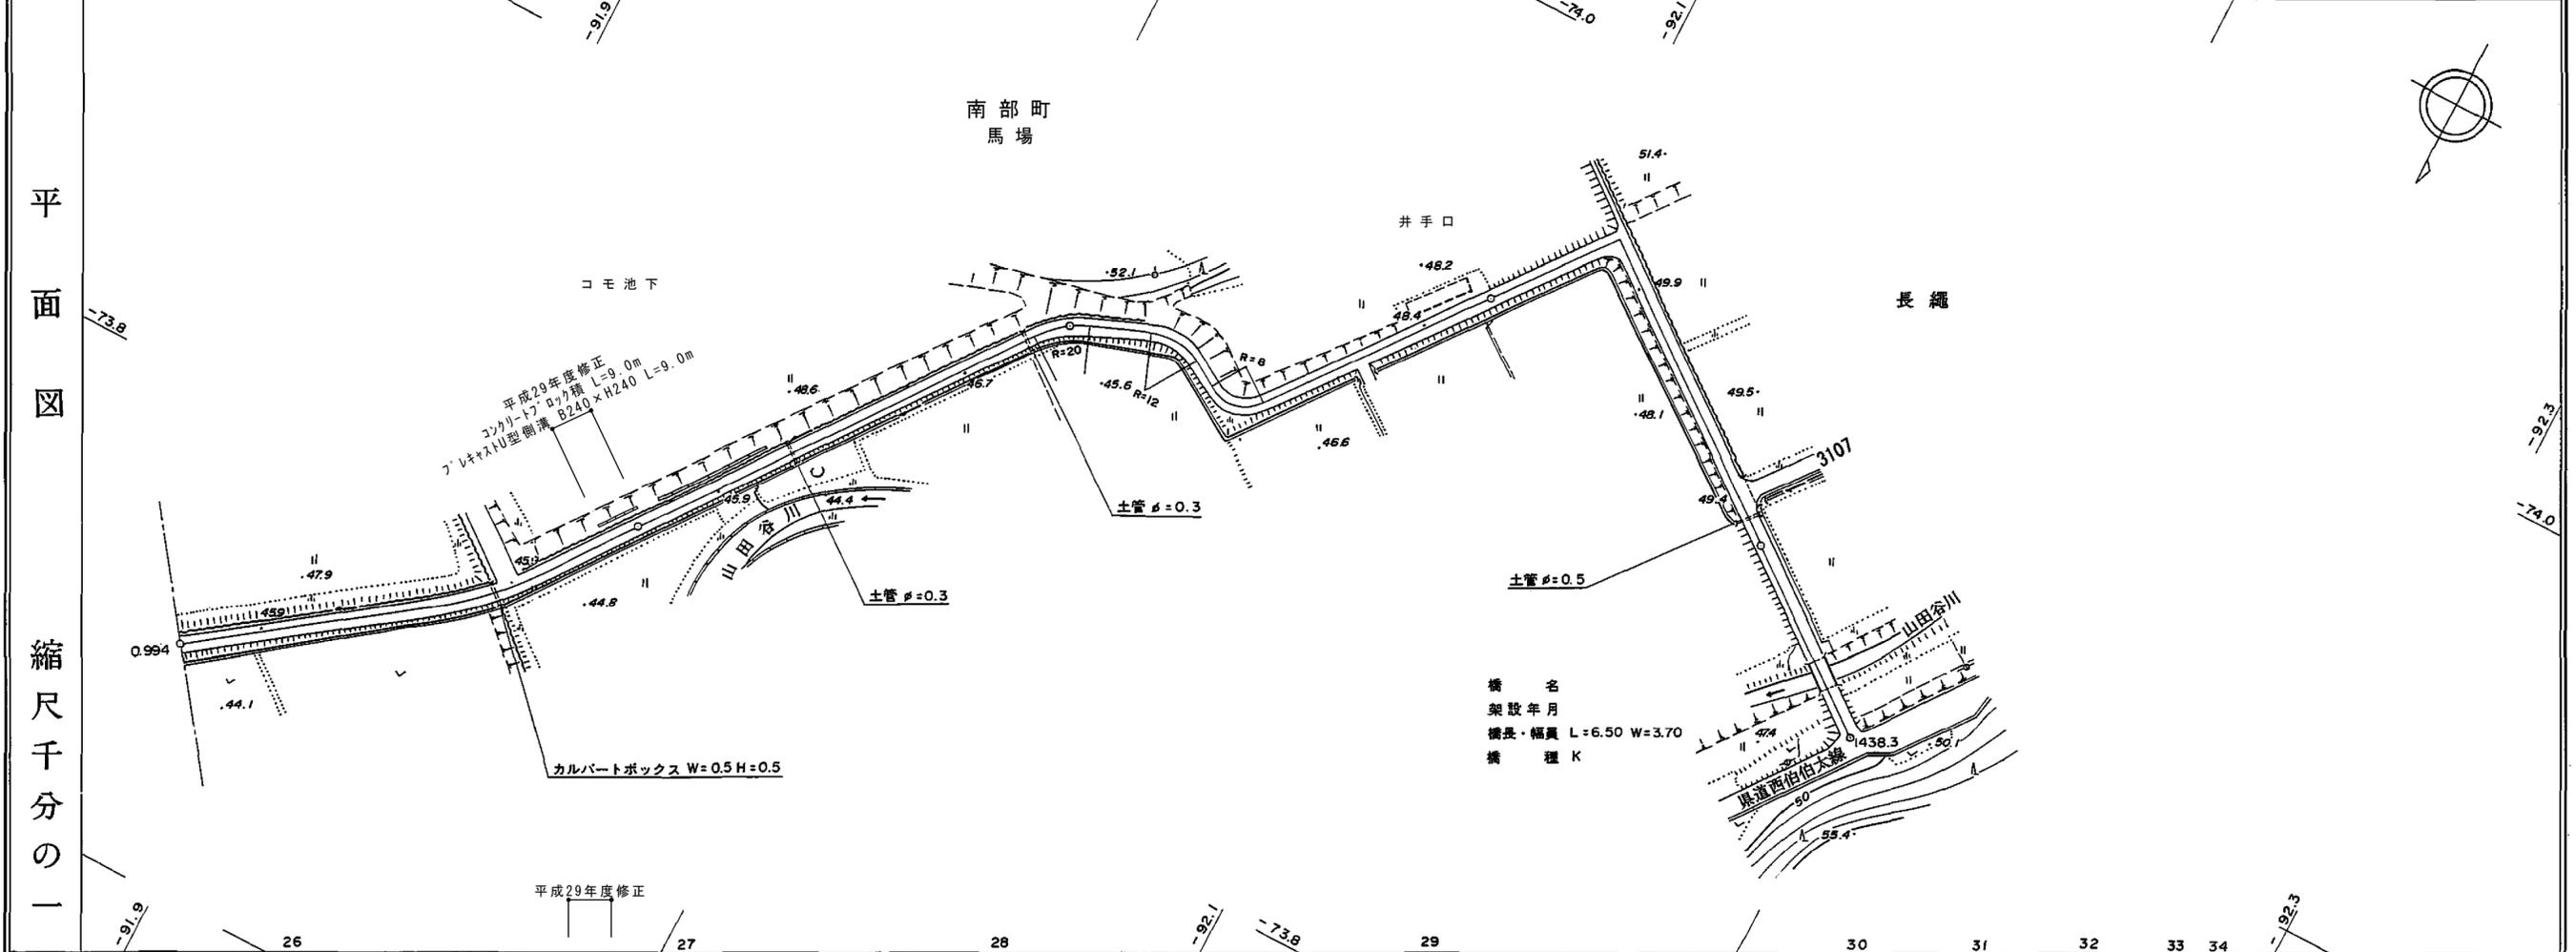

平面図	縮尺千分の一													
	区距離	0.0	68.0	78.3	63.7	119.0	56.0	33.1	11.3					
追距離	994.0	1062.0	1094.0	1140.3	1194.0	1204.0	1294.0	1323.0	1379.0	1387.4	1394.0	1420.5	1427.0	1438.3
勾配														
全幅員	3.7	3.7	3.7	3.7	3.6	3.6	3.6	3.6	3.6	3.6	3.6	3.6	3.6	3.6
全幅員	車道	2.7	2.7	2.7	2.7	2.6	2.6	2.6	2.6	2.6	2.6	2.6	2.6	2.6
	路側	0.5	0.5	0.5	0.5	0.5	0.5	0.5	0.5	0.5	0.5	0.5	0.5	0.5
内訳	歩道	0.5	0.5	0.5	0.5	0.5	0.5	0.5	0.5	0.5	0.5	0.5	0.5	0.5
	溝	0.24	0.24	0.24	0.24	0.24	0.24	0.24	0.24	0.24	0.24	0.24	0.24	0.24
路面	種別													
主要作物	左側	コンクリートブロック L=9.0m												
主要作物	右側													