
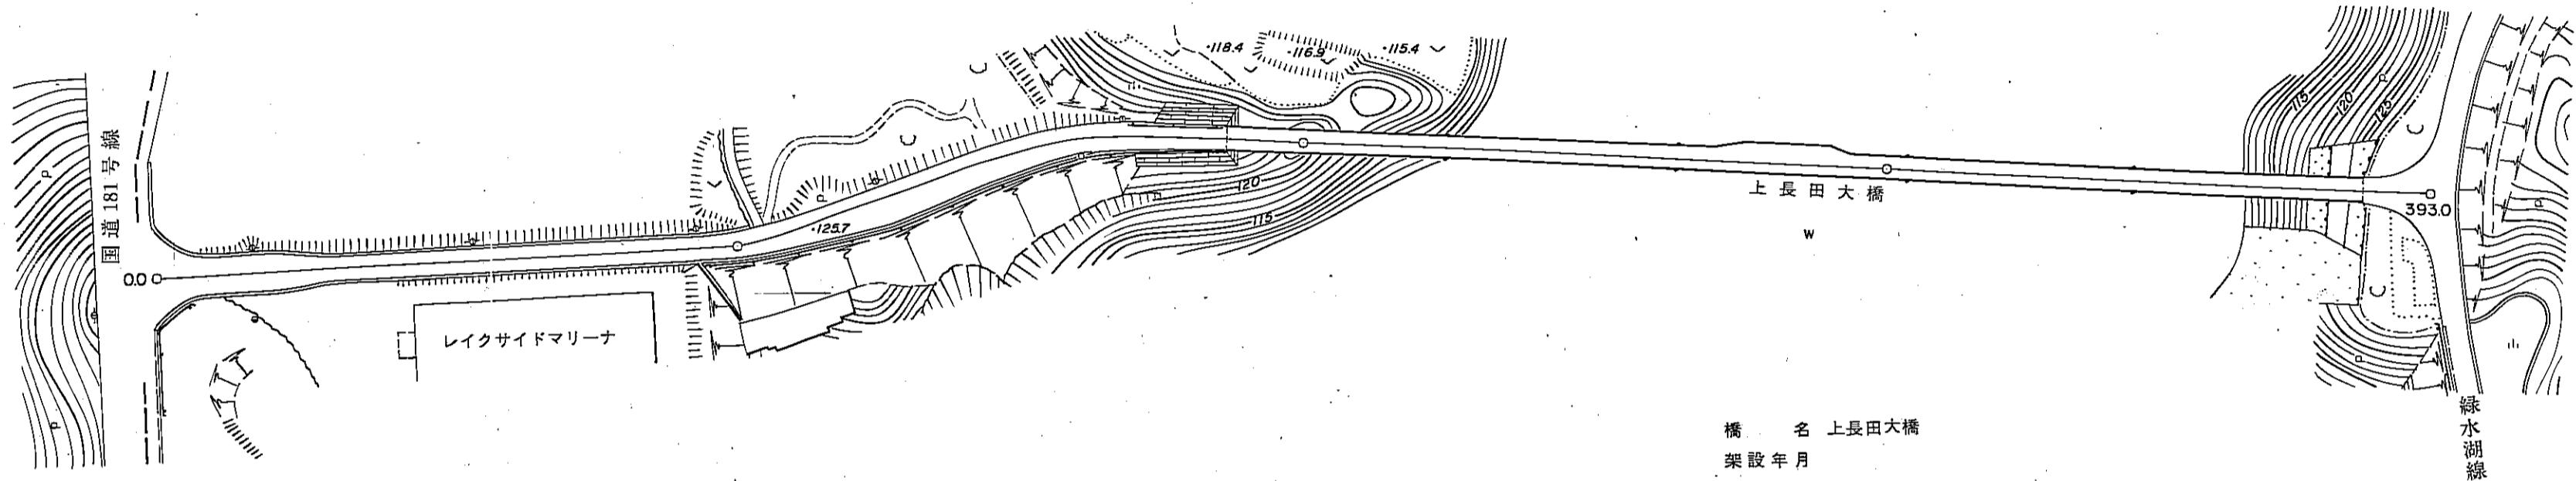


# 道路台帳平面図

道路種別	その他	路線番号	3188	路線名	湖面橋線	地名	西伯町大字下中谷	測量年月	平成元年3月27日	図面番号	—
------	-----	------	------	-----	------	----	----------	------	-----------	------	---

平面図

縮尺千分の一

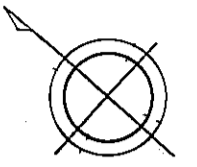

橋名 上長田大橋  
 架設年月  
 橋長・幅員 L=195.0 W=4.0  
 橋種 K

区間距離	追加距離		勾配	全幅員	全幅員		歩道		溝		路面種別
	左側	右側			左側	右側	左側	右側	左側	右側	
0.0	0.0	7.9		7.2	0.5	0.5	0.3	0.3	0.3	0.3	GR
2.34567	2.05	2.22		7.2	0.5	0.5	0.3	0.3	0.3	0.3	GR
8	93.0	97.4		4.7	0.5	0.5	0.3	0.3	0.3	0.3	GR
9	102.5	109.5		4.4	0.5	0.5	0.3	0.3	0.3	0.3	GR
10	114.0	119.5		4.8	0.5	0.5	0.3	0.3	0.3	0.3	GR
11	125.7	122.2		5.1	0.5	0.5	0.3	0.3	0.3	0.3	GR
12	129.0	125.9		5.7	0.5	0.5	0.3	0.3	0.3	0.3	GR
13	14.8	14.8		6.0	0.5	0.5	0.3	0.3	0.3	0.3	GR
14	146.5	151.3		6.5	0.5	0.5	0.3	0.3	0.3	0.3	GR
15	155.9	155.9		6.0	0.5	0.5	0.3	0.3	0.3	0.3	GR
16	163.2	163.2		5.5	0.5	0.5	0.3	0.3	0.3	0.3	GR
17	166.8	166.8		5.0	0.5	0.5	0.3	0.3	0.3	0.3	GR
18	186.6	186.6		4.7	0.5	0.5	0.3	0.3	0.3	0.3	GR
19	19.8	19.8		4.4	0.5	0.5	0.3	0.3	0.3	0.3	GR
20	2000	2000		4.0	0.5	0.5	0.3	0.3	0.3	0.3	GR
21	3000	3000		4.0	0.5	0.5	0.3	0.3	0.3	0.3	GR
22	1950	1950		4.4	0.5	0.5	0.3	0.3	0.3	0.3	GR
23	3930	3930		4.4	0.5	0.5	0.3	0.3	0.3	0.3	GR
24	11.4	11.4		4.4	0.5	0.5	0.3	0.3	0.3	0.3	GR
25											

南部町