
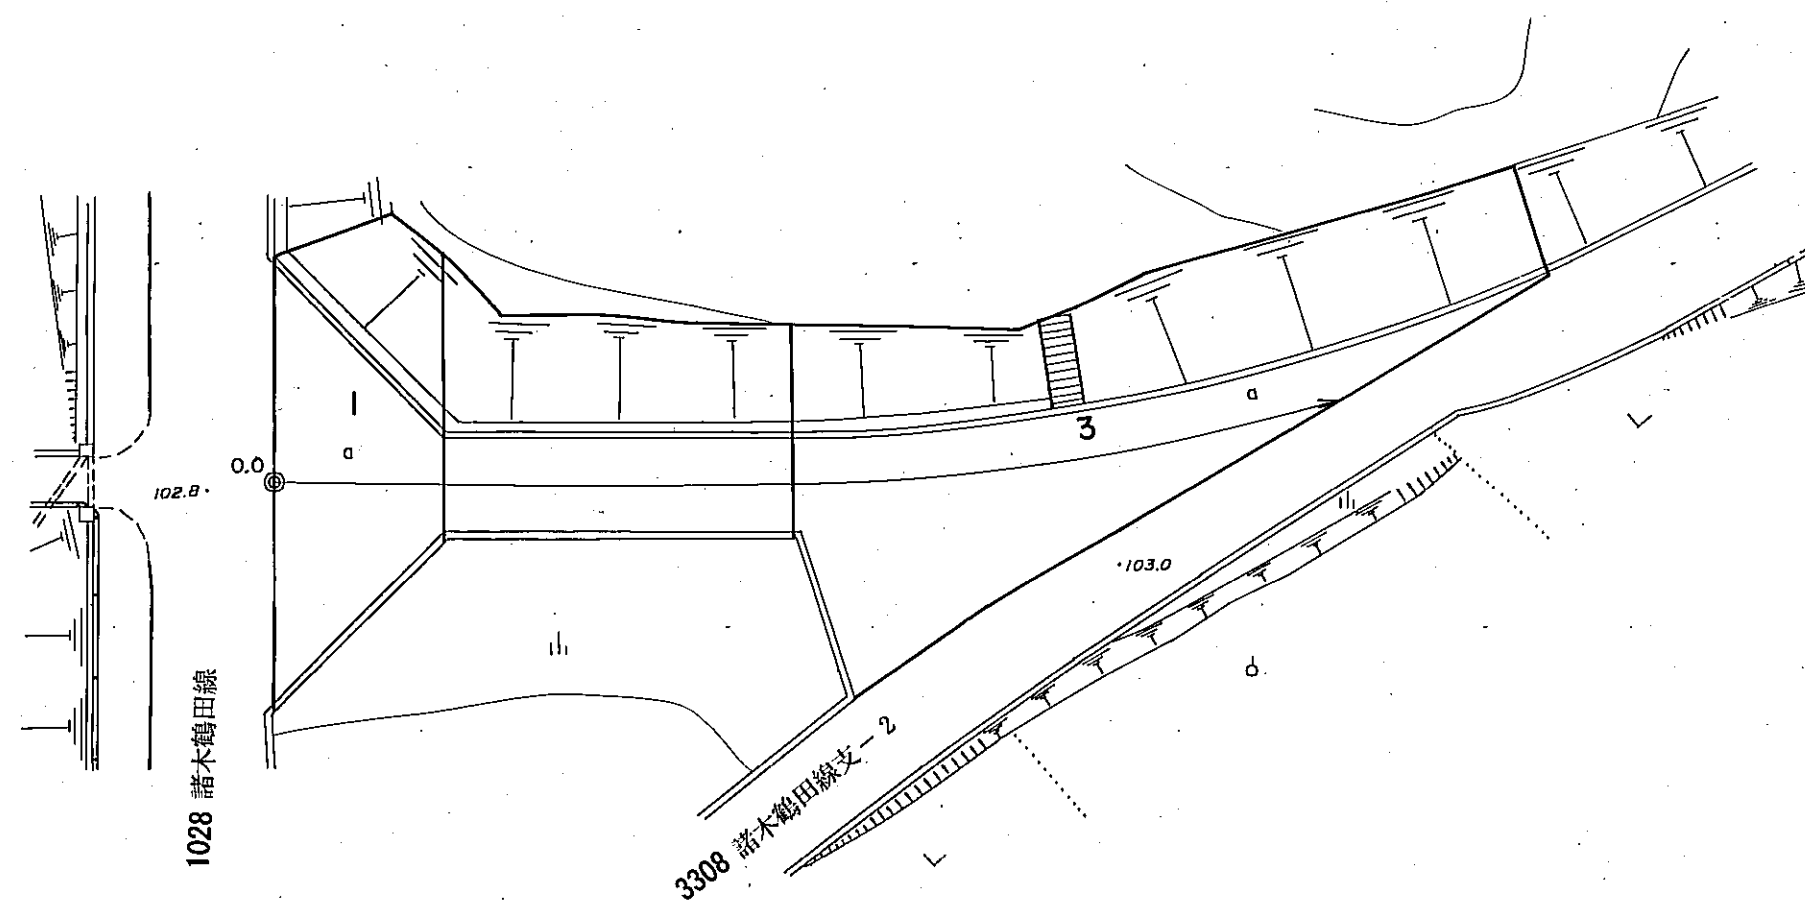


道 路 台 帳

路線名	諸木鶴田線支 - 1	路線番号	3307	地名	調整年月	平成13年3月	道路種別	その他	図面番号	1-1
-----	------------	------	------	----	------	---------	------	-----	------	-----

平面図

縮尺五百分之一

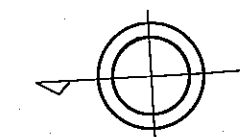

区割番号		1	2	3	
単距離	0.0	112	230	370	
追加距離	0.0	112	342	712	
曲線			R=150		
勾配	0.3%				
幅員内訳	車道	30.0	29.0	29.0	29.0
	道路	30.0	29.0	29.0	29.0
	歩道	6.2	5.2	5.2	5.2
	側溝	10.4	10.4	10.4	10.4
路面種類	30.8	10.3	14.0	14.0	14.0
主要工作物					

南部町