


道路台帳平面図

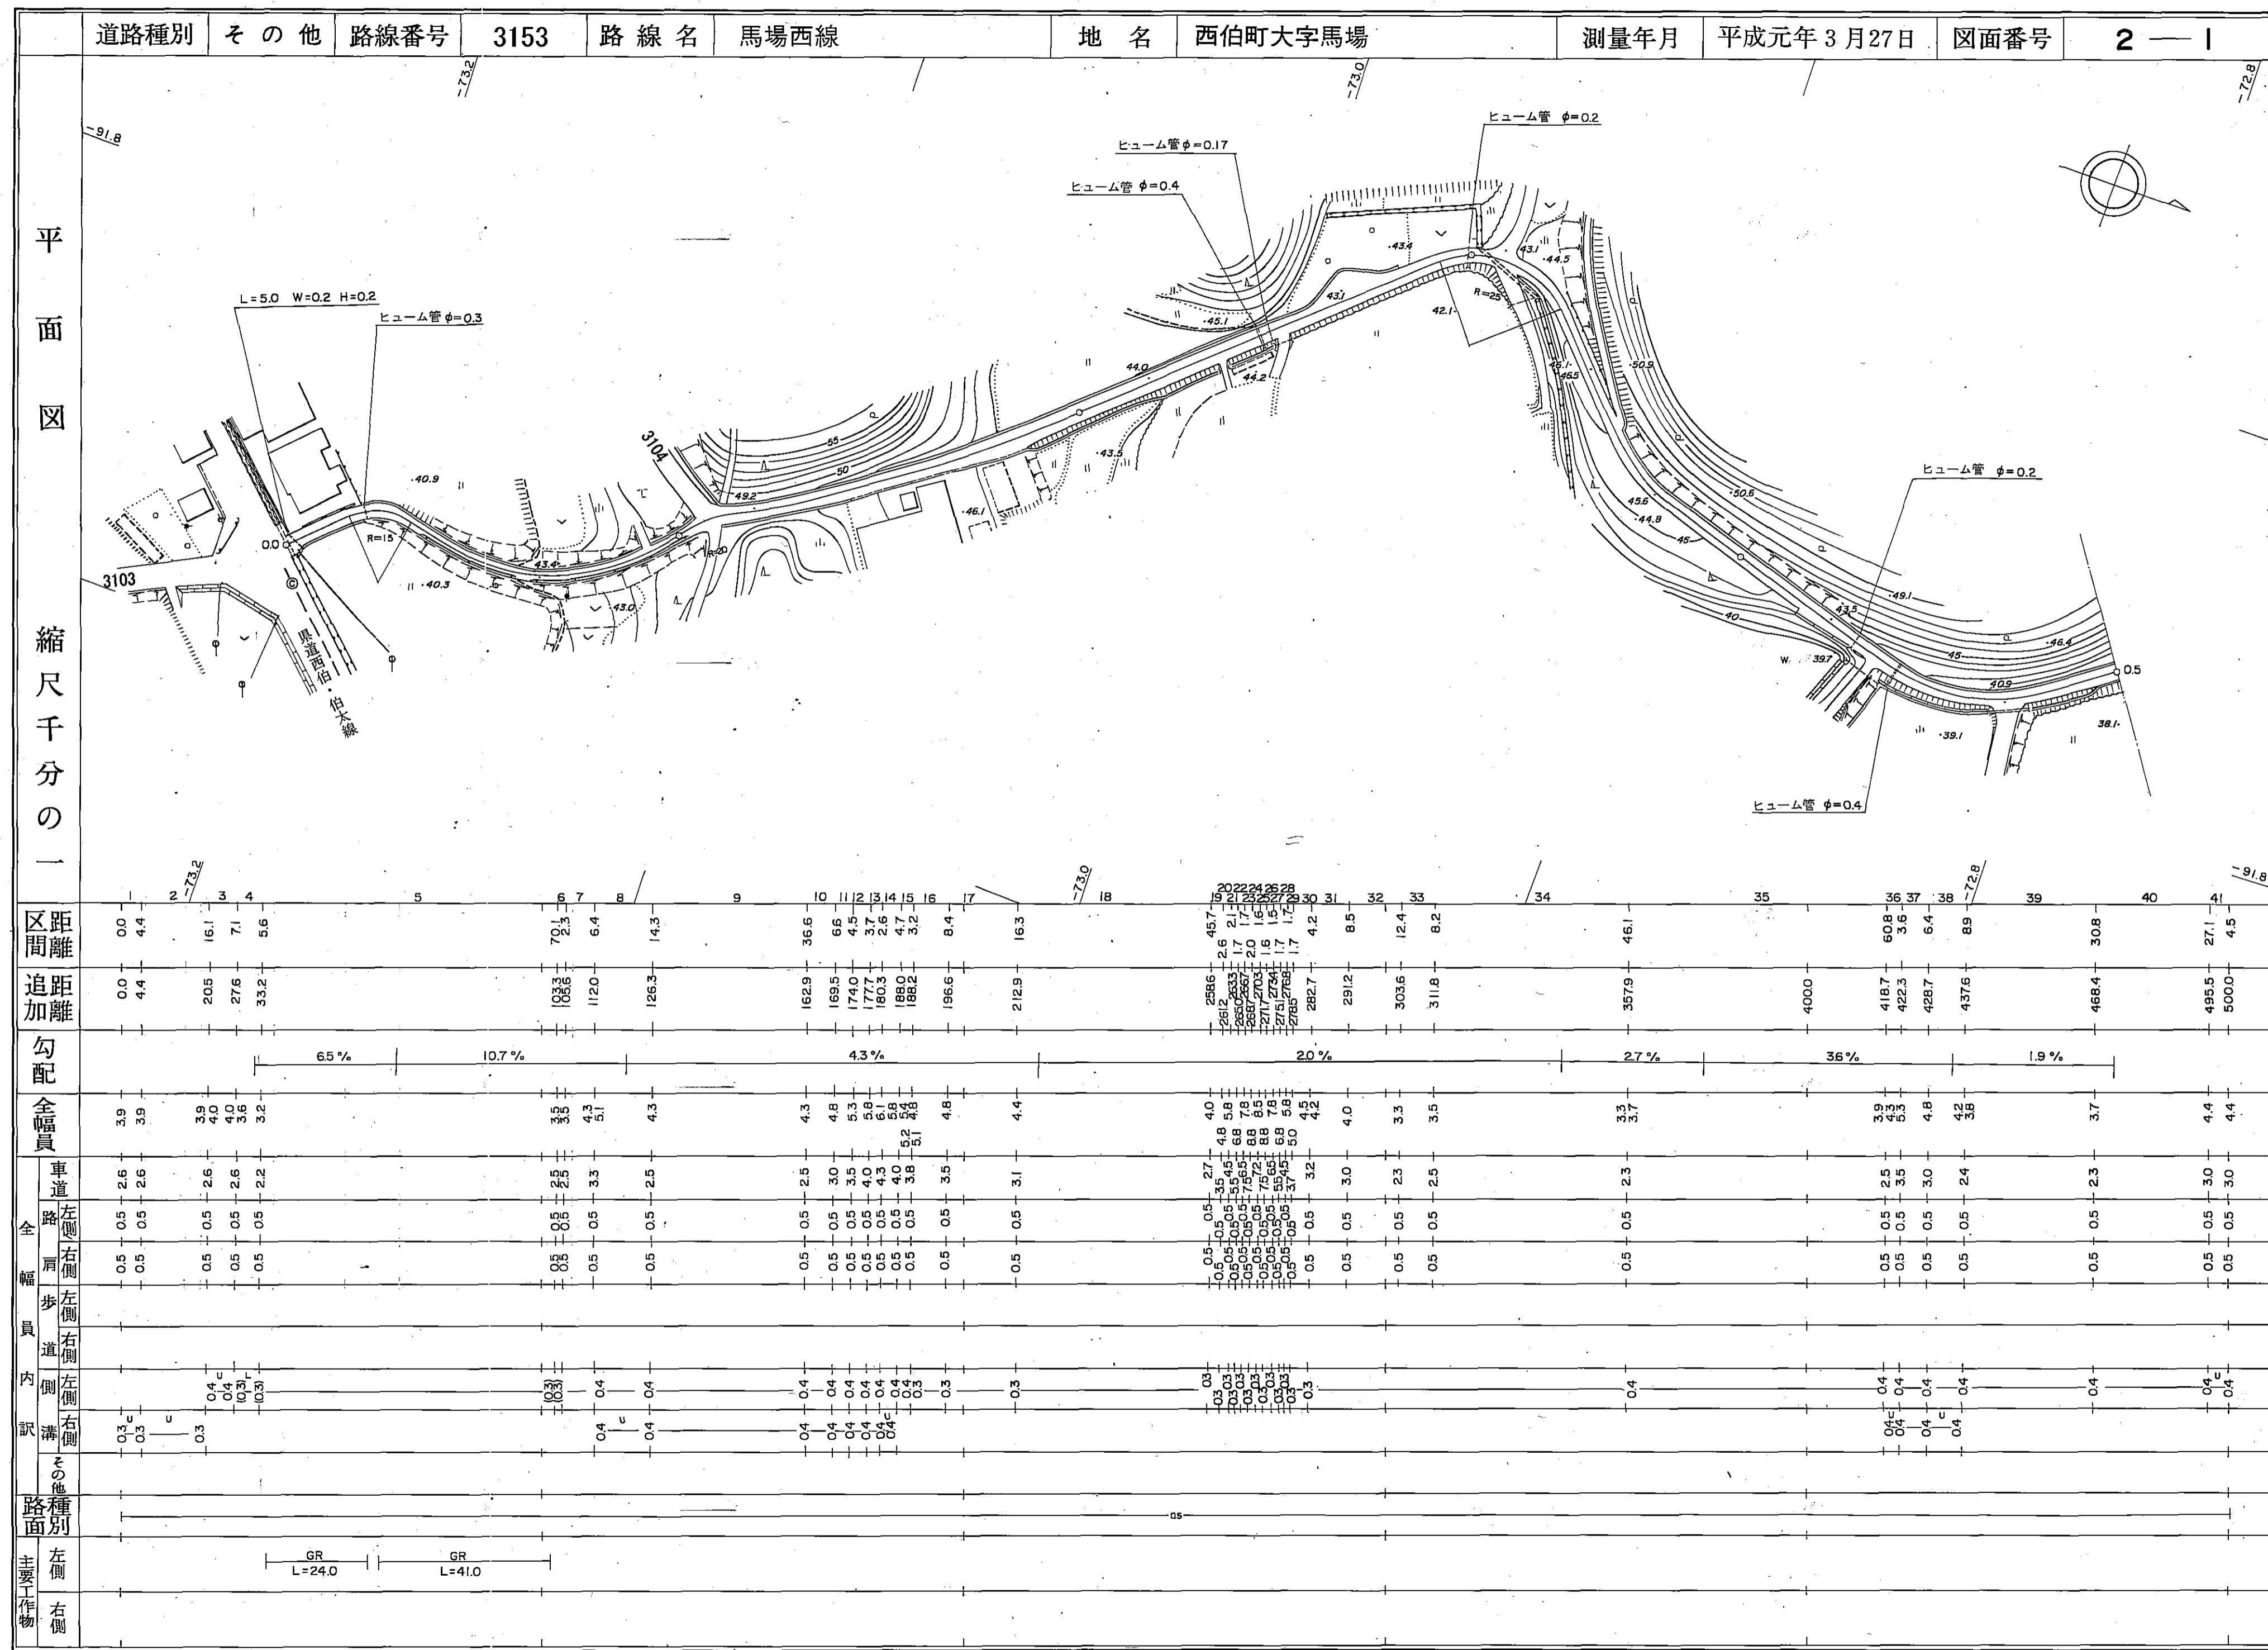

道 路 台 帳 平 面 図

道路種別	その他	路線番号	3153	路線名	馬場西線	地名	西伯町大字西	測量年月	平成元年3月27日	図面番号	2-2
平面図											
縮尺 千分の一											
区距 間離	42	43	44	45	46	47	48	49	50	51	
追距 加離	15.2	15.2	15.2	15.2	15.2	15.2	15.2	15.2	15.2	15.2	
勾配	1.0%										
全幅員	4.8	4.8	4.8	4.8	4.8	4.8	4.8	4.8	4.8	4.8	
車道	3.0	3.0	3.0	3.0	3.0	3.0	3.0	3.0	3.0	3.0	
路肩	0.5	0.5	0.5	0.5	0.5	0.5	0.5	0.5	0.5	0.5	
歩道	3.0	3.0	3.0	3.0	3.0	3.0	3.0	3.0	3.0	3.0	
内訳	左側	右側	左側	右側	左側	右側	左側	右側	左側	右側	
溝	0.4	0.4	0.4	0.4	0.4	0.4	0.4	0.4	0.4	0.4	
その他	0.4	0.4	0.4	0.4	0.4	0.4	0.4	0.4	0.4	0.4	
路面別	as										
主要工作物	左側										
	右側										