


# 道 路 台 帳

路線名	三本木・阿賀・柏尾線支-1	路線番号	3360	地名	南部町阿賀	測量年月	令和3年8月	道路種別	その他	図面番号	1-1
-----	---------------	------	------	----	-------	------	--------	------	-----	------	-----

平面図  
縮尺五百分の一

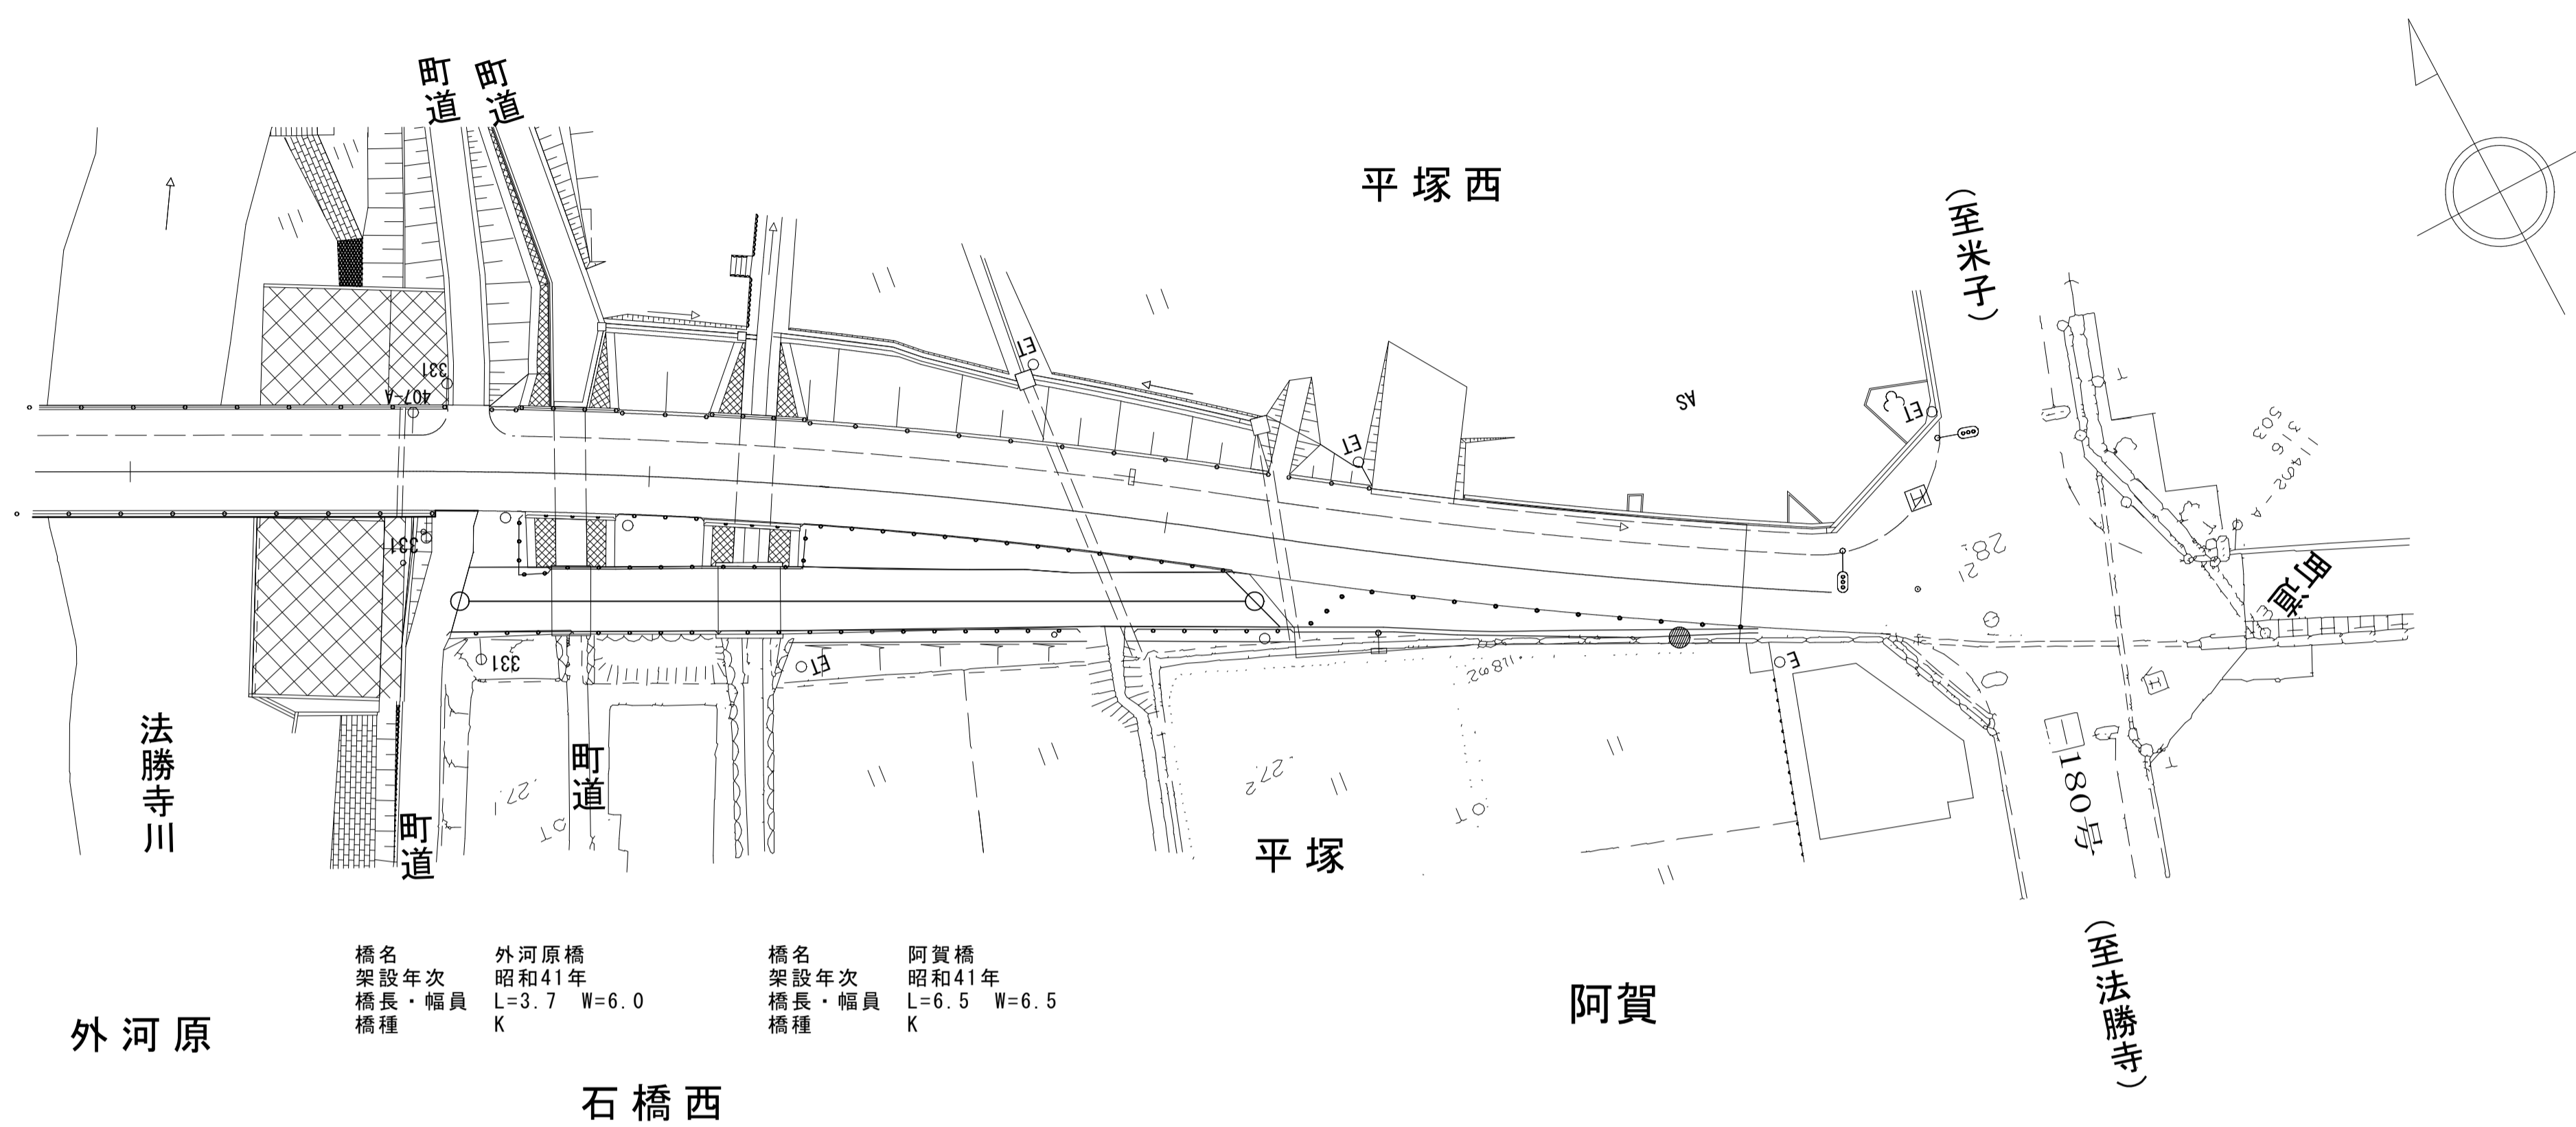

橋名 外河原橋 架設年次 昭和41年 橋長・幅員 L=3.7 W=6.0 橋種 K	橋名 阿賀橋 架設年次 昭和41年 橋長・幅員 L=6.5 W=6.5 橋種 K
--	---

区割番号			1	2	3	4	5		6			
単距離			0.0	8.8	3.7	12.0	6.5		38.4	5.1		
追加距離			0.0	8.8	12.5	24.5	31.0		69.4	74.5		
曲線												
勾配												
全幅			5.8	6.0	5.4	6.0	5.7		5.5	11.3		
	車道	左	4.8	4.6	4.4	4.7	4.7		4.5	10.3		
		右	0.5	0.5	0.5	0.5	0.5		0.5	0.5		
	歩道	左										
		右										
	側溝	左										
		右										
	路面種類		As									
主要工作物	左											
	右											

南部町