

道路台帳平面図

道路種別 其他 路線番号 3184 路線名 上峠線 地名 南部町大字大木屋 測量年月 昭和55年6月 図面番号 2 — 1

平面図

縮尺千分の一




区間	1	2	3-1	3-2	3-3	4-1	4-2	4-3	5-1	5-2	6	7	8	9	10	11	12			
距離	0.0	6.8	6.8	60.7	4.7	15.4	7.8	5.1	5.1	3.8	8.1	71.0	15.5	23.1	35.4	400.0	122.0	100.0		
追加距離	0.0	16.8	23.6	84.3	89.0	100.0	104.4	112.2	117.3	121.1	124.9	133.0	200.0	204.0	219.5	242.6	278.0	300.0	400.0	500.0
勾配				9.9%							10.5%									
全幅員	3.5	3.5	3.0	3.5	3.8	3.4	4.0	4.3	4.0	3.5	3.0	2.5	2.0	2.0	3.0	2.0	2.0	2.0	2.0	
全幅員	車道	2.5	2.5	2.5	2.8	2.4	3.0	3.3	3.0	2.5	2.0	1.5	1.0	1.0	2.0	1.0	1.0	1.0	1.0	
	路側	0.5	0.5	0.5	0.5	0.5	0.5	0.5	0.5	0.5	0.5	0.5	0.5	0.5	0.5	0.5	0.5	0.5	0.5	
歩道	左側		0.25	0.25																
	右側		0.25	0.25																
内	左側																			
	右側																			
溝	左側																			
	右側																			
その他	左側																			
	右側																			
路種別	05 C0		05															G		
主要工物	左側		コンクリートブロック L=10.0															右側		

南部町

道路台帳平面図

道路種別	その他	路線番号	3184	路線名	上峠線	地名	西伯町大字大木屋	測量年月	昭和55年6月	図面番号	2 — 2
------	-----	------	------	-----	-----	----	----------	------	---------	------	-------

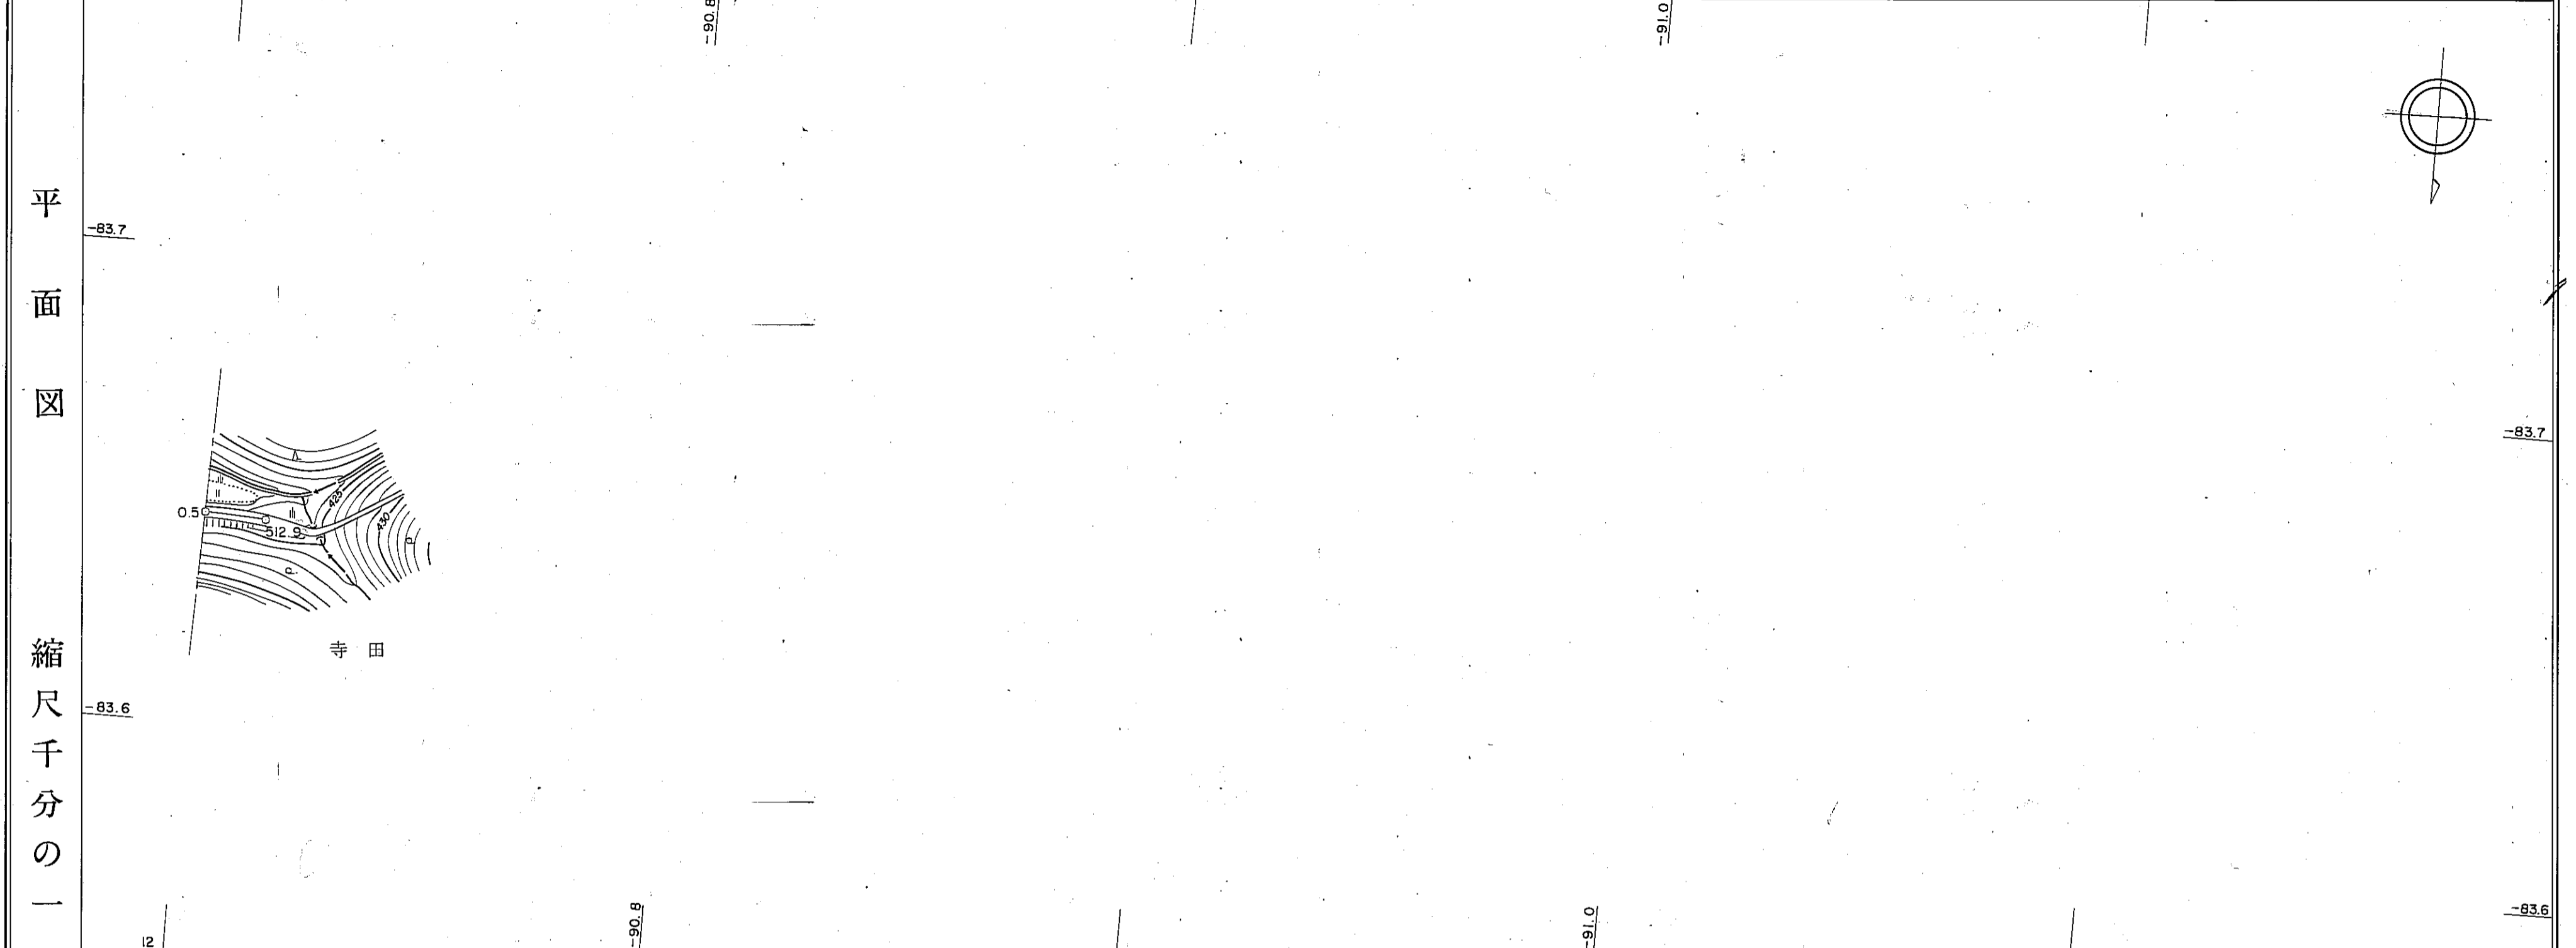

区間	距離	0.0	12.9									
	追加距離	500.0	512.9									
勾配												
全幅員		2.0	2.0									
全幅員内訳	車道	1.0	1.0									
	左側	0.5	0.5									
	右側	0.5	0.5									
	歩道											
路面	左側											
	右側											
主要工作物												

南部町