


道 路 台 帳

路線名	金田御内谷線支-4	路線番号	2022	地名		調整年月	昭和62年11月	道路種別	2級	図面番号	1-1
-----	-----------	------	------	----	--	------	----------	------	----	------	-----

平面図

縮尺五百分之一

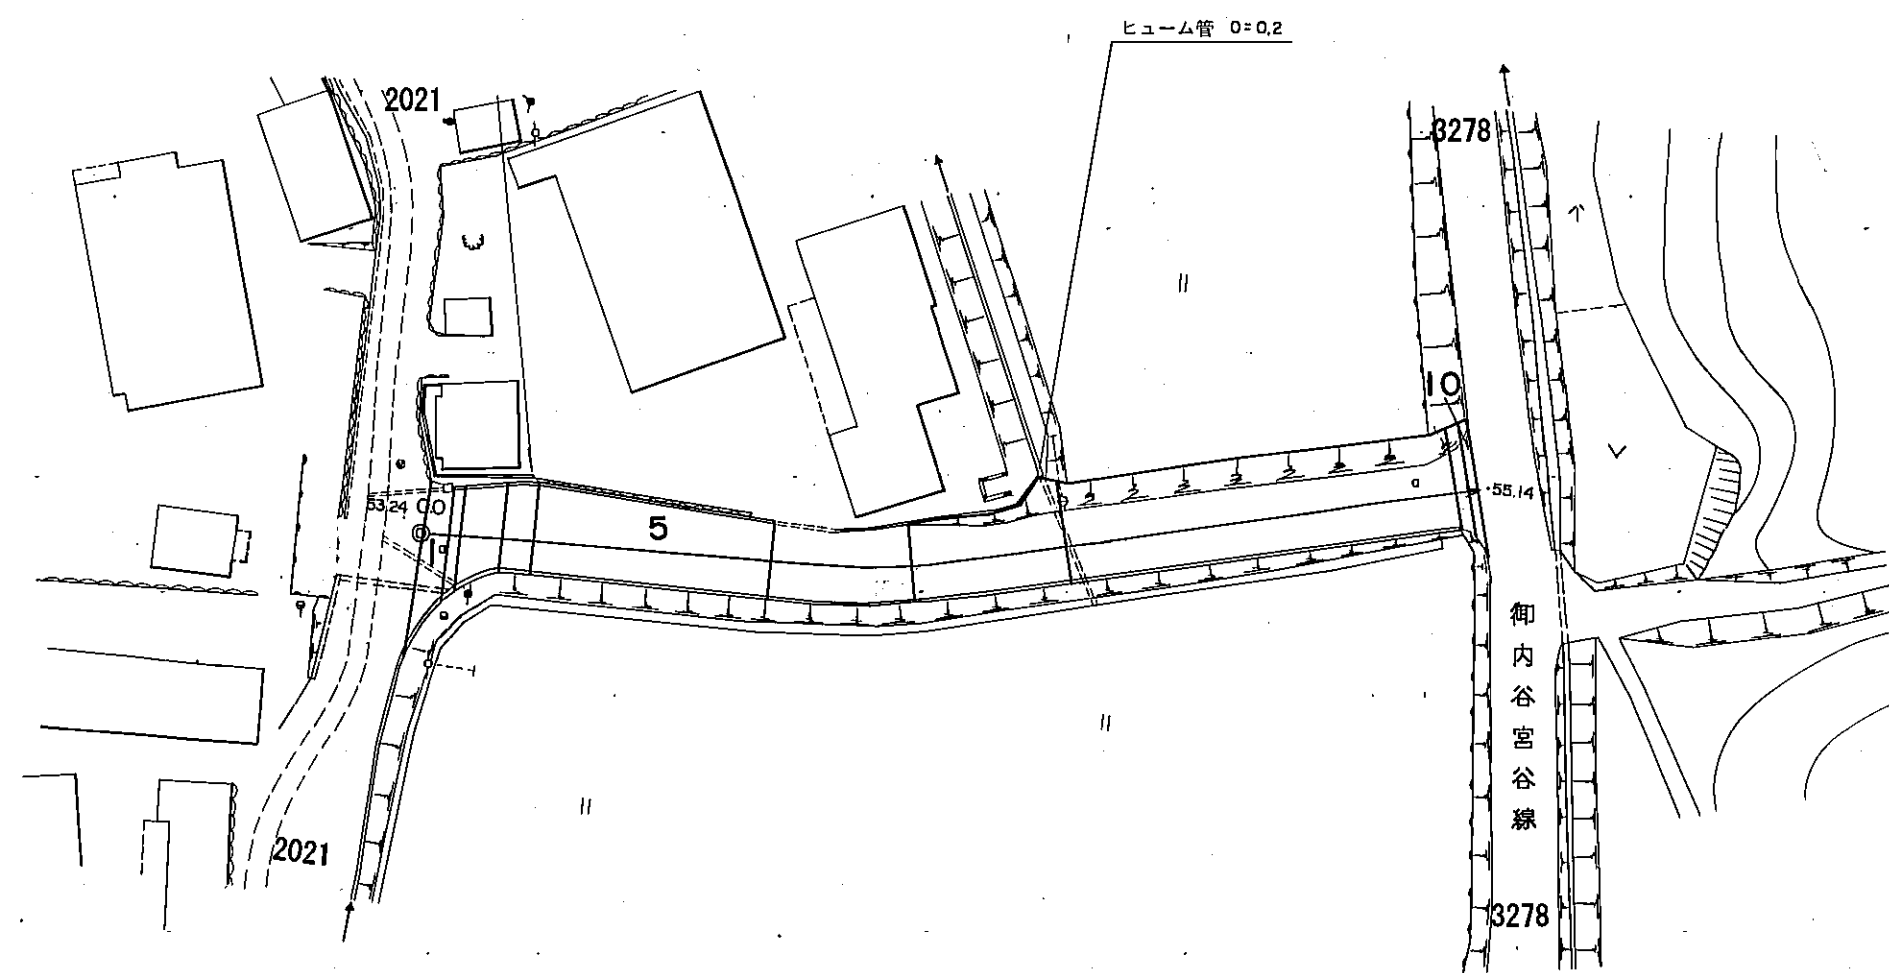

区割番号		1	2	3	4	5	6	7	8	9	10
単距離		0.0	0.7	2.7	2.1	15.7	26.3	9.4	10.3	26.1	26.1
追加距離		0.0	0.7	3.4	5.5	21.2	47.5	56.9	67.2	93.3	119.4
曲線							R=40				
勾配		53.24					2.7%			55.14	
幅員	車道	11.9	10.9							4.8	4.8
	道路	7.0	5.0							2.0	2.0
内訳	歩道左			5.3	4.5						
	歩道右					4.3	3.8				
内訳	側溝左										
	側溝右										
総幅員		12.3	10.9							6.8	6.8
路面種類		5	5	5	5	5	5	5	5	5	5
主要工作物								0+0.2			

南部町