


道 路 台 帳

| | | | | | | | | | | | |
|-----|----------|------|------|----|--|------|----------|------|-----|------|-----|
| 路線名 | 三崎寺内線支-2 | 路線番号 | 3248 | 地名 | | 調整年月 | 昭和62年11月 | 道路種別 | その他 | 図面番号 | 1-1 |
|-----|----------|------|------|----|--|------|----------|------|-----|------|-----|

平面図

縮尺五百分之一

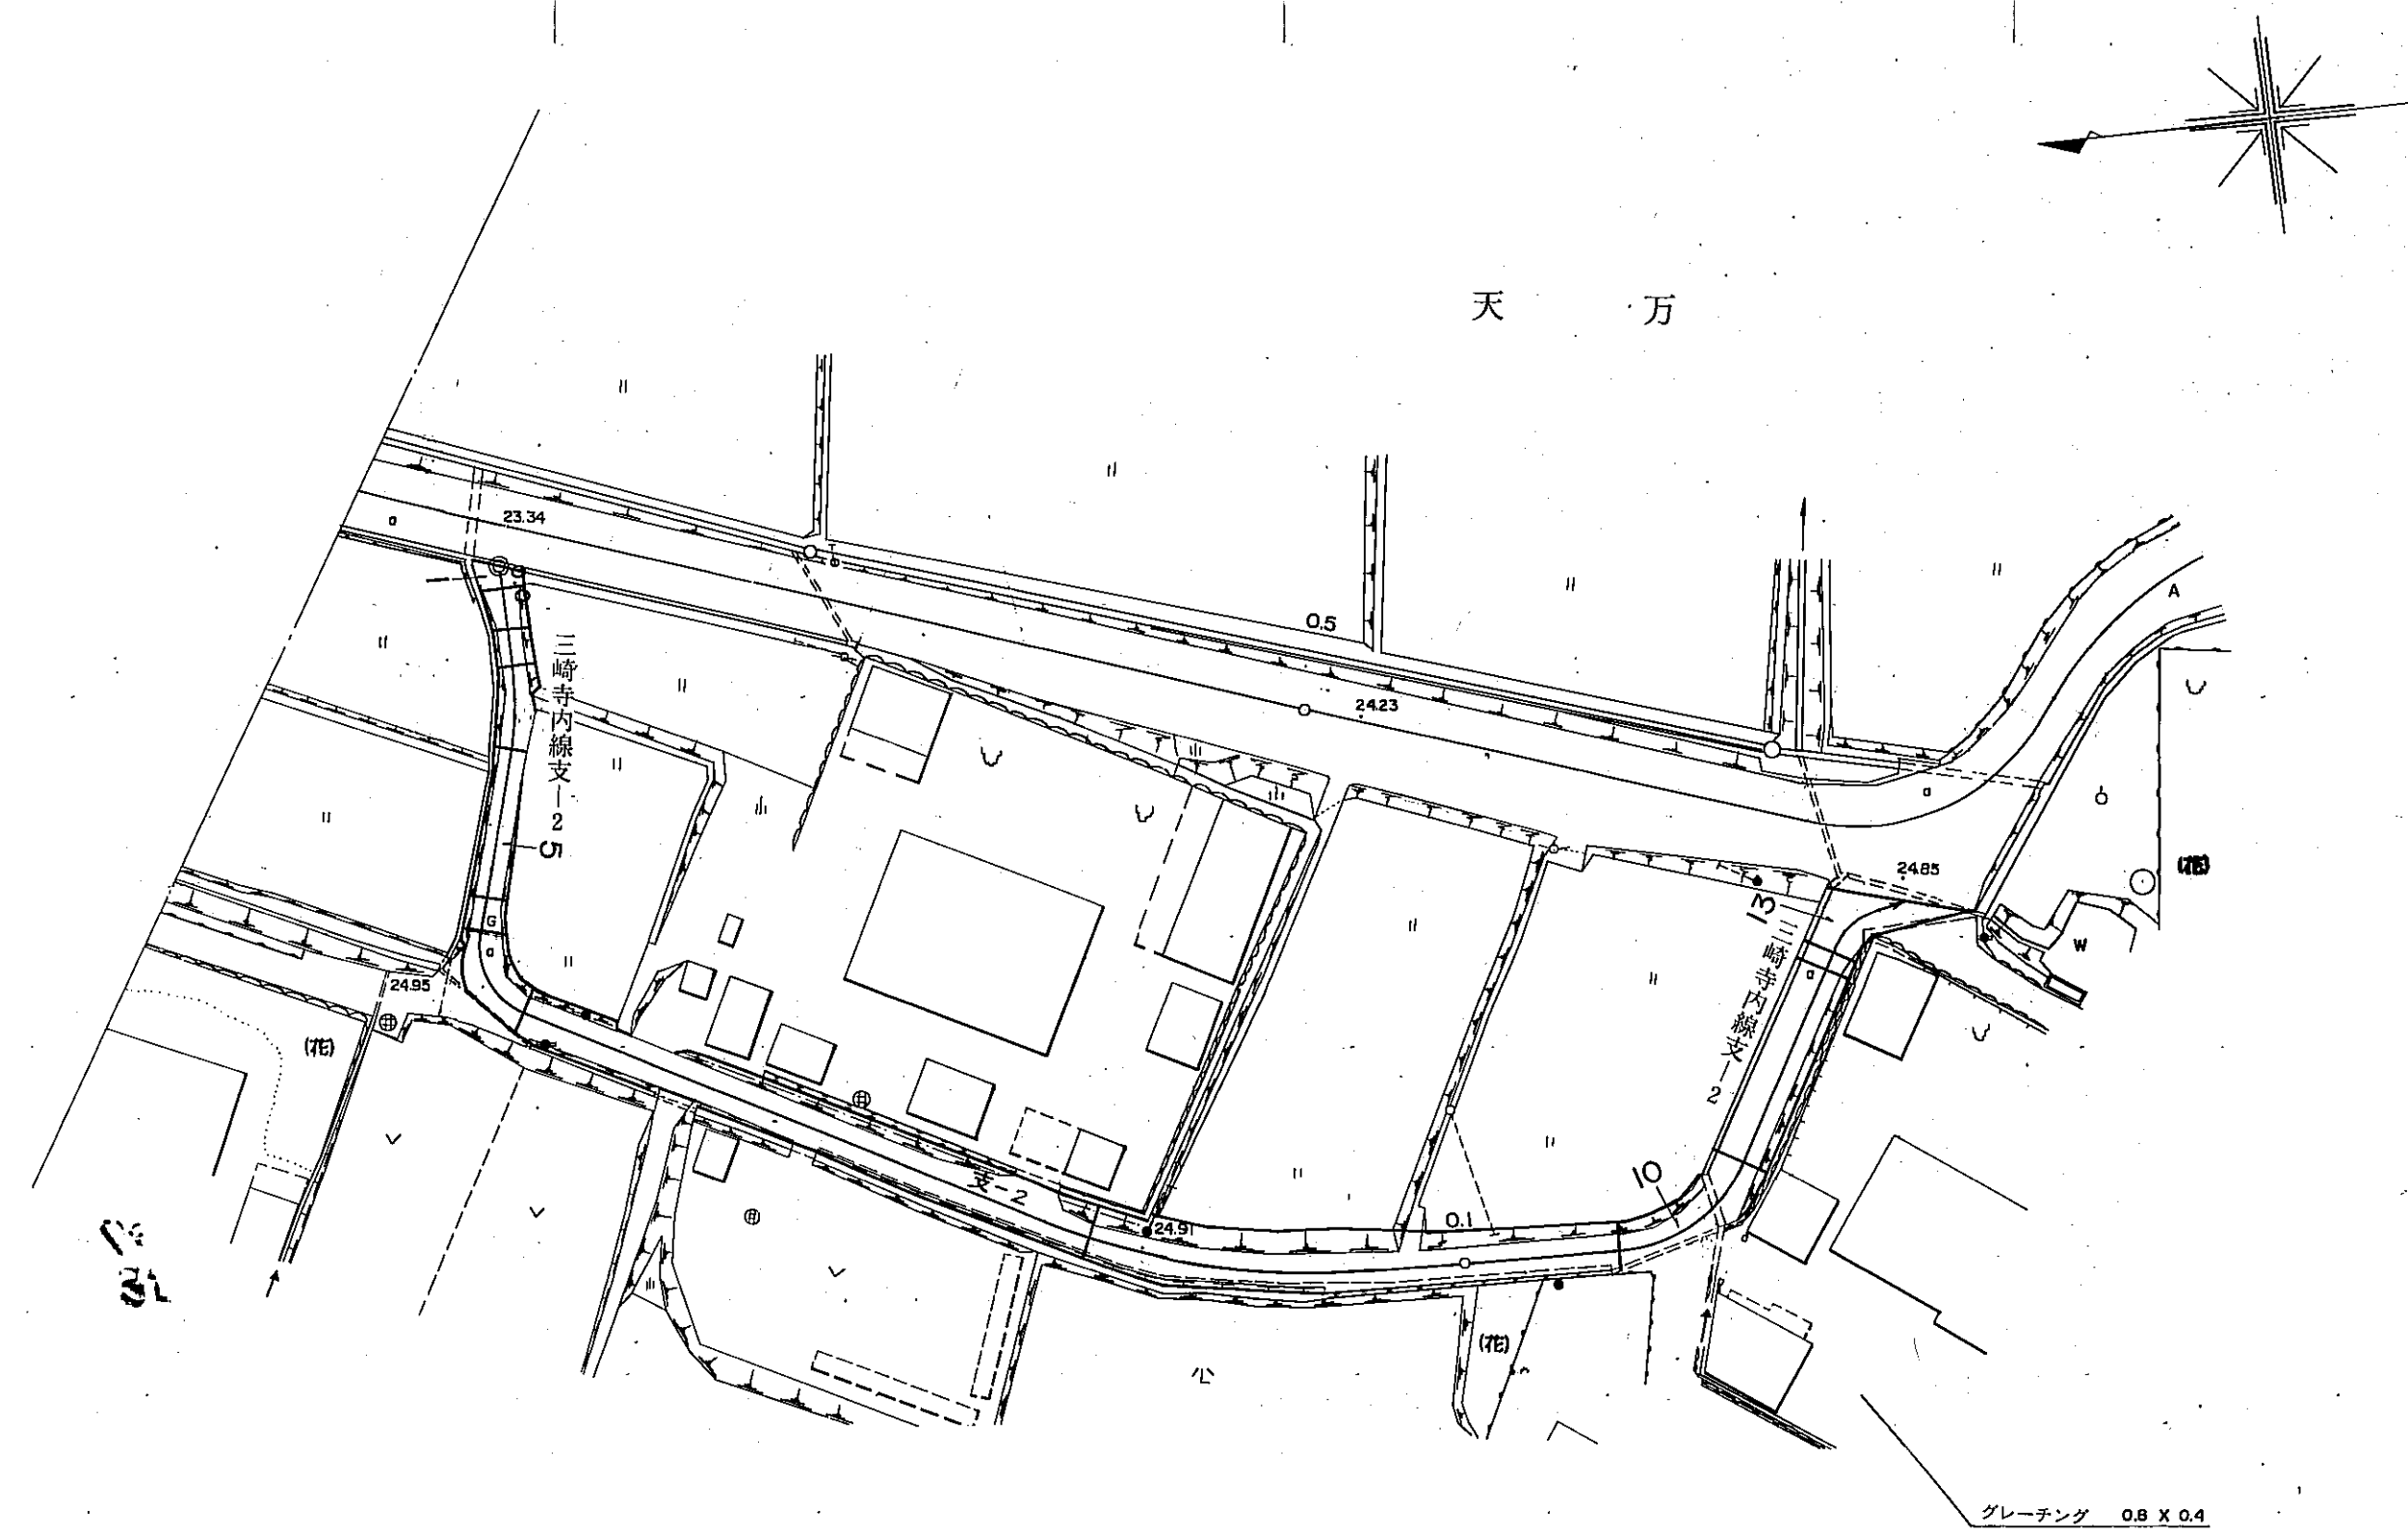

| | | | | | | | | | | | | | | |
|-------|----|-------|-----|-----|------|------|------|-------|---|------|-------|-------|-------|-------|
| 区割番号 | | 1 | 2 | 3 | 4 | 5 | 6 | 7 | 8 | 9 | 10 | 11 | 12 | 13 |
| 単距離 | | 0.0 | 1.5 | 2.7 | 2.9 | 5.8 | 10.3 | 2.3 | | 42.0 | 36.8 | 10.5 | 1.5 | 6.5 |
| 追加距離 | | 0.0 | 1.5 | 4.2 | 6.7 | 12.5 | 22.8 | 25.1 | | 70.6 | 110.7 | 121.5 | 127.4 | 143.9 |
| 曲線 | | | | | | | R=20 | R=5 | | R=50 | R=10 | | R=5 | |
| 勾配 | | 23.3% | | | 5.4% | | | 24.3% | | 0.1% | | 0.1% | | 24.8% |
| 幅員内訳 | 車道 | 3.7 | 2.7 | 1.5 | | | 1.8 | 0.8 | | 2.1 | 1.1 | 2.0 | 3.1 | 4.0 |
| | 道路 | 2.5 | 1.5 | 0.6 | | | 1.1 | 1.1 | | 1.1 | 1.1 | 2.0 | 2.9 | 4.0 |
| | 歩道 | | | 0.8 | | | | | | | | | 0.8 | 0.8 |
| | 側溝 | | | 0.8 | | | | | | | | | 0.8 | 0.8 |
| 路面種類 | | | | | | | | | | | | | | |
| 主要工作物 | | | | | | | | | | | | | | |

南部町