


# 道路台帳平面図

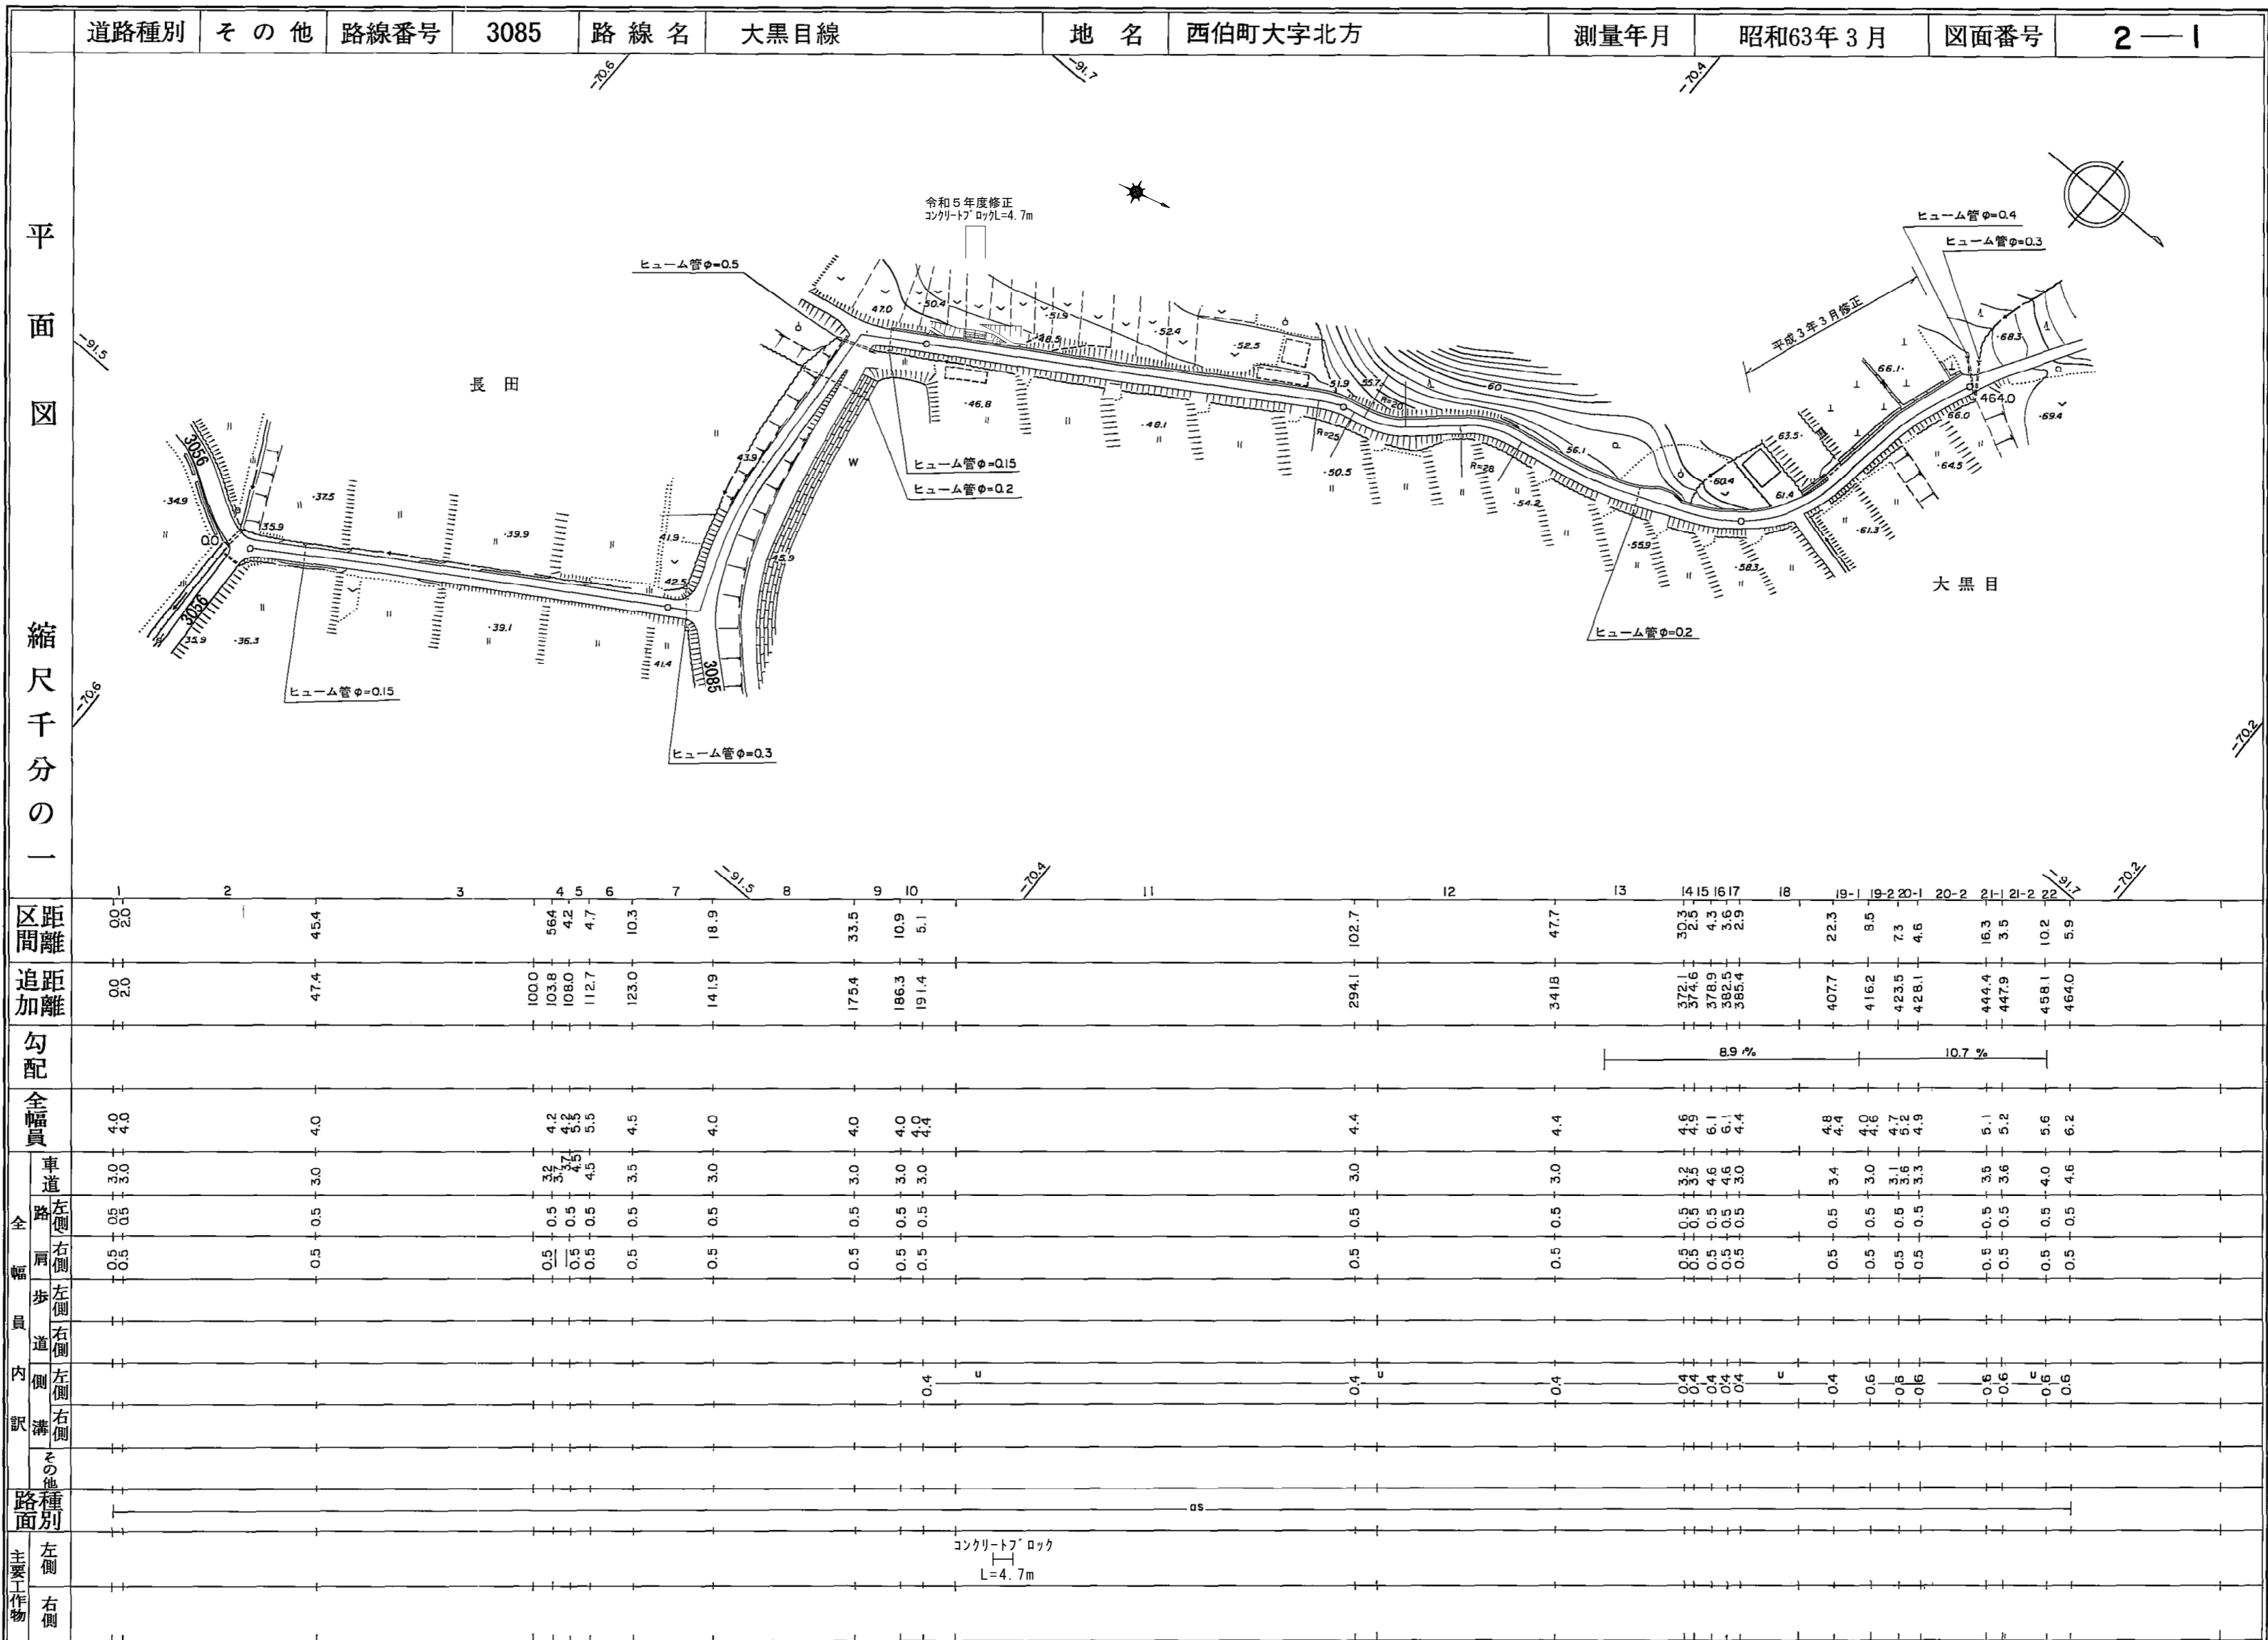

平面図  
縮尺千分の一


道路種別		その他	路線番号	3085	路線名	大黒目線	地名	西伯町大字北方	測量年月	昭和63年3月	図面番号	2-1
区間	距離											
追加	距離											
勾配										8.9%	10.7%	
全幅員												
全幅員	車道											
	路側帯											
内側	左側											
	右側											
路種別												
主要工作物	左側											
	右側											

コンクリートブロック  
L=4.7m

南部町

# 道路台帳平面図

道路種別	その他	路線番号	3085	路線名	大黒目線	地名	西伯町大字北方	測量年月	昭和63年 3月	図面番号	2—2
------	-----	------	------	-----	------	----	---------	------	----------	------	-----

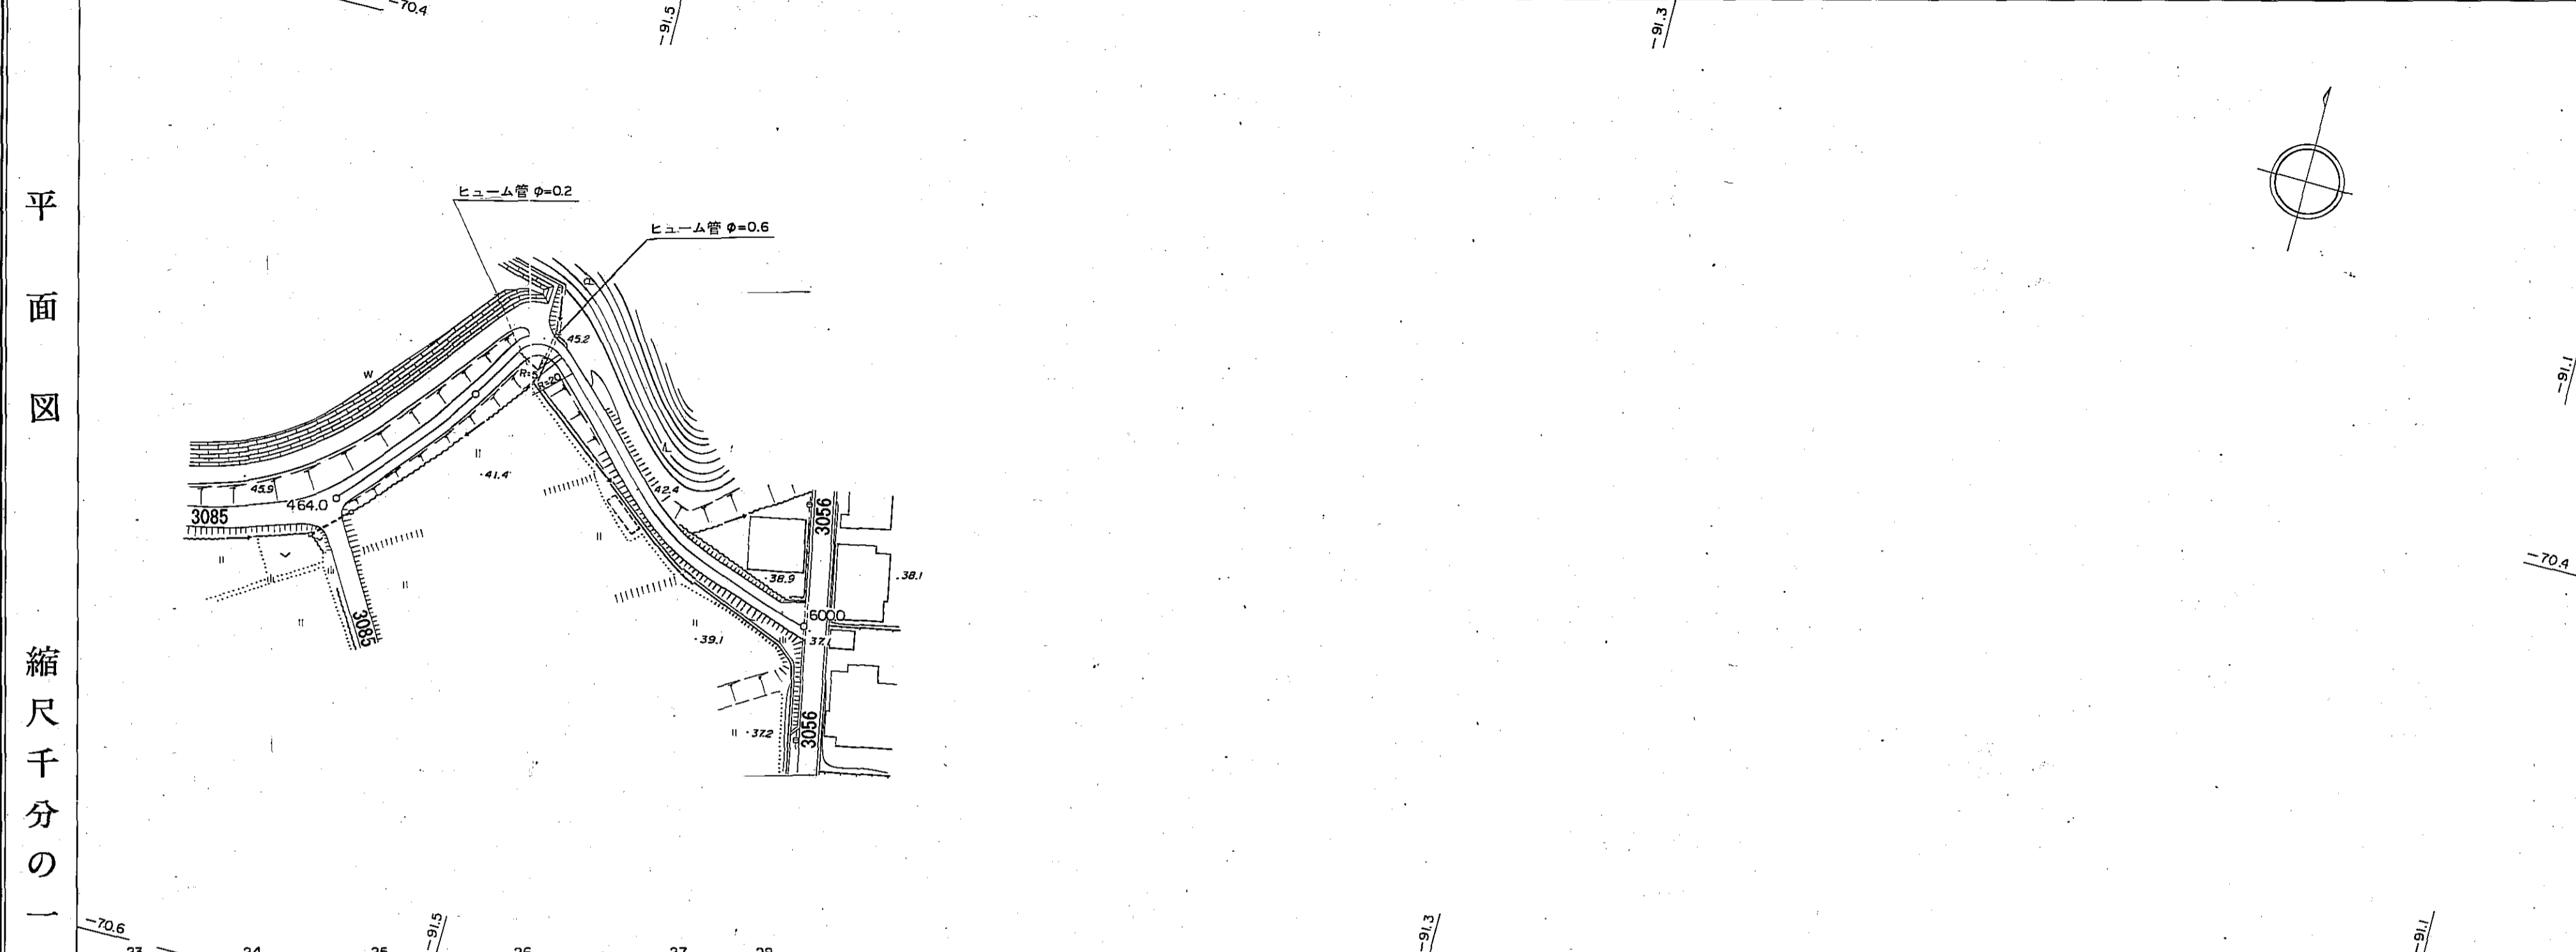

区間距離	23	24	25	26	27	28					
	0.0	4.7	41.7	15.5	42.0	25.5	6.6				
追加距離	4640	4687	5104	5259	5679	5934	6000				
勾配											
全幅員	4.0	4.0	4.0	4.0	4.0	4.2	4.2				
全幅員内訳	車道	3.0	3.0	3.0	3.0	3.2	3.2				
	左側	0.5	0.5	0.5	0.5	0.5	0.5				
	右側	0.5	0.5	0.5	0.5	0.5	0.5				
	歩道										
路種別	左側										
	右側										
主要工作物	左側										
	右側										

南部町