


# 道路台帳平面図

道路種別 其他 路線番号 3179 路線名 大河内上線 地名 西伯町大字上中谷 測量年月 昭和55年6月 図面番号 | — |

平面図


縮尺千分の一

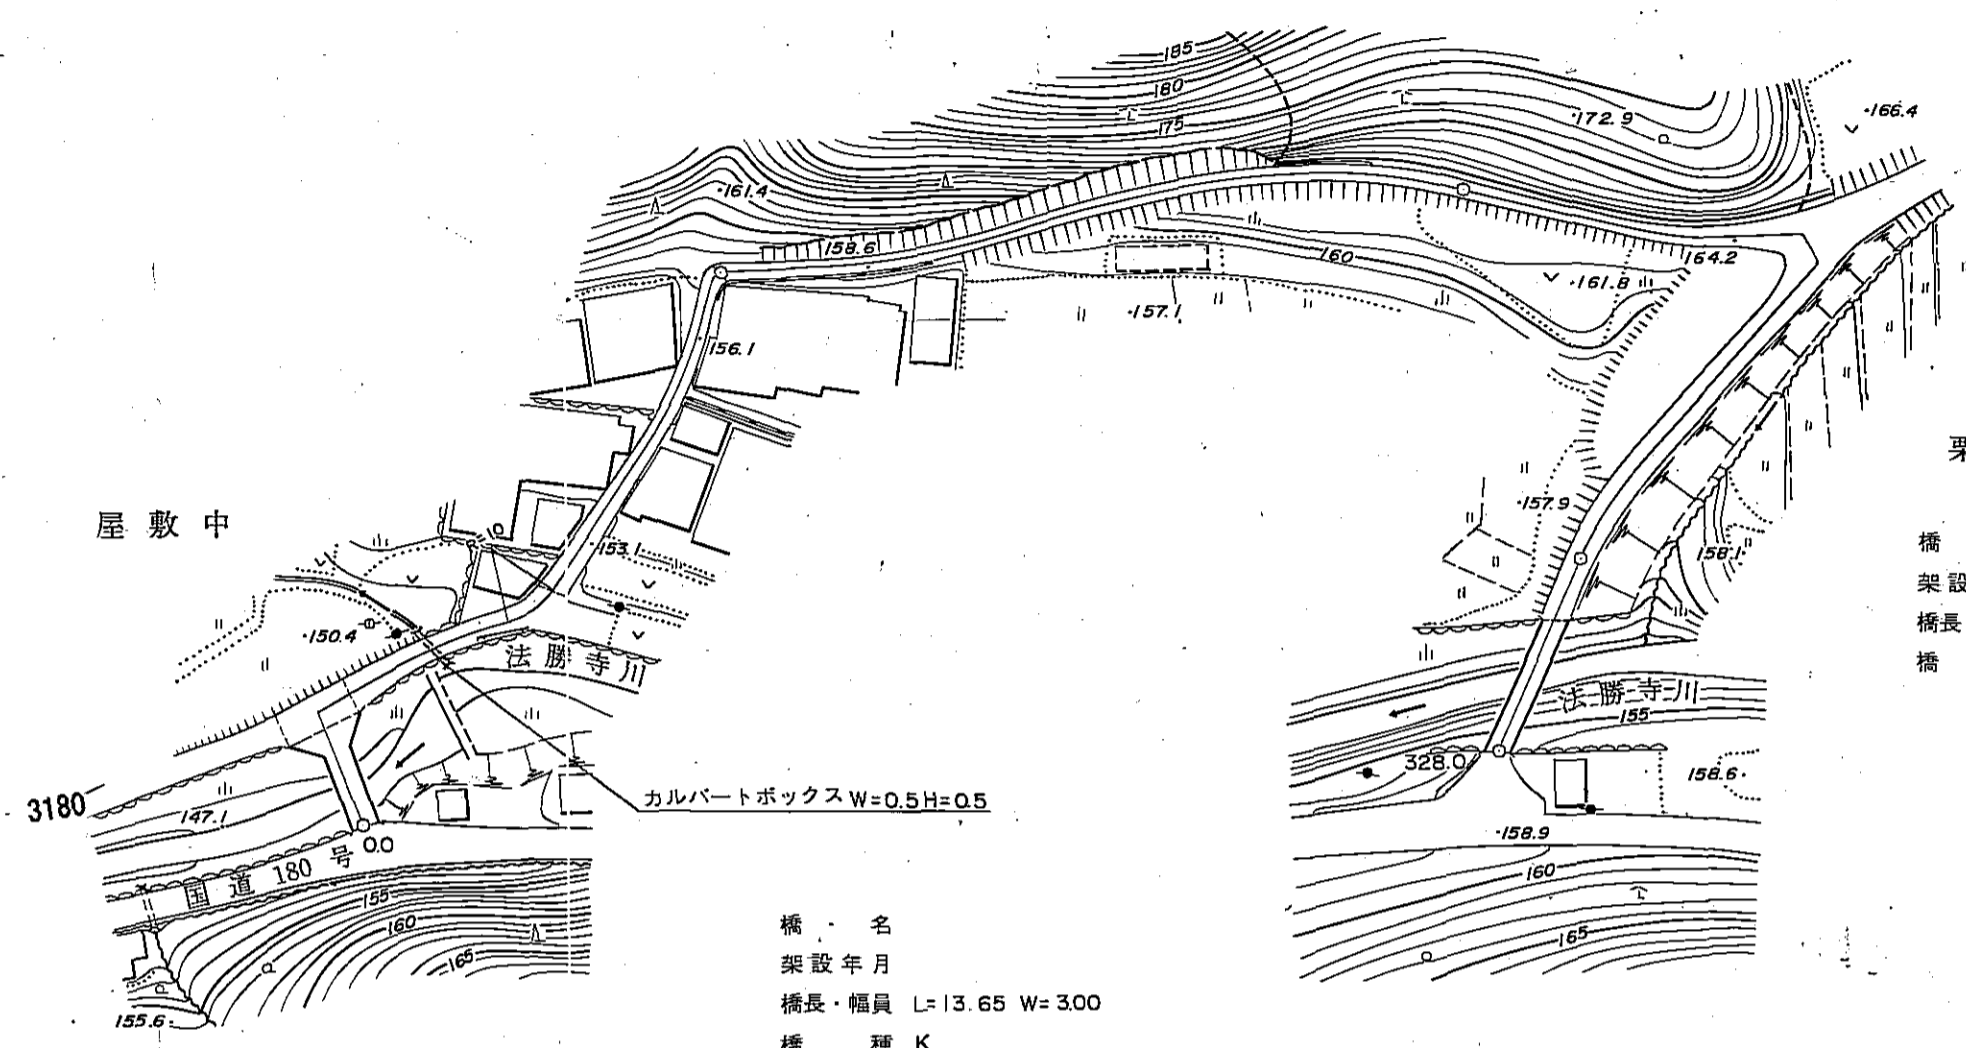

栗ノ木田  
橋名  
架設年月  
橋長・幅員 L=19.00W=3.20  
橋種 S

橋名  
架設年月  
橋長・幅員 L=13.65 W=3.00  
橋種 K

区間	距離	0.0	3.65	6.85	14.5	16.7	31.5	16.3	31.2	20.0	101.3	4.0	5.5	4.0	4.5	9.2	300.0	44.8	5.0	19.0
	追加距離	0.0	13.65	20.5	35.0	51.7	83.2	99.5	130.7	200.0	232.0	236.0	241.5	245.5	250.0	259.2	300.0	304.0	309.0	328.0
全幅員	全幅員	3.0	9.05	4.5	3.0	4.2	2.2	2.2	2.0	2.0	2.0	2.5	4.0	4.0	4.0	4.0	4.0	3.2	3.2	3.2
	車道	2.5	6.55	3.5	2.0	3.2	1.2	1.2	1.0	1.0	1.0	1.5	3.0	3.0	3.0	3.0	3.0	2.2	2.7	2.7
全幅員内訳	左側	0.25	0.25	0.5	0.5	0.5	0.5	0.5	0.5	0.5	0.5	0.5	0.5	0.5	0.5	0.5	0.5	0.5	0.5	0.5
	右側	0.25	0.25	0.5	0.5	0.5	0.5	0.5	0.5	0.5	0.5	0.5	0.5	0.5	0.5	0.5	0.5	0.5	0.5	0.5
路面	左側	C <sub>0</sub>	C <sub>0</sub>	C <sub>0</sub>	C <sub>0</sub>	C <sub>0</sub>	C <sub>0</sub>	C <sub>0</sub>	C <sub>0</sub>	C <sub>0</sub>	C <sub>0</sub>	C <sub>0</sub>	C <sub>0</sub>	C <sub>0</sub>	C <sub>0</sub>	C <sub>0</sub>	C <sub>0</sub>	C <sub>0</sub>	C <sub>0</sub>	C <sub>0</sub>
	右側	C <sub>0</sub>	C <sub>0</sub>	C <sub>0</sub>	C <sub>0</sub>	C <sub>0</sub>	C <sub>0</sub>	C <sub>0</sub>	C <sub>0</sub>	C <sub>0</sub>	C <sub>0</sub>	C <sub>0</sub>	C <sub>0</sub>	C <sub>0</sub>	C <sub>0</sub>	C <sub>0</sub>	C <sub>0</sub>	C <sub>0</sub>	C <sub>0</sub>	C <sub>0</sub>
主要工作物	左側																			
	右側																			

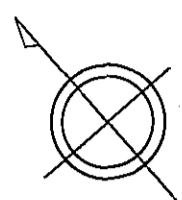

南部町