


# 道路台帳平面図

道路種別	その他	路線番号	3048	路線名	西原東光寺線	地名	西伯町大字境	測量年月	平成9年3月	図面番号	—
------	-----	------	------	-----	--------	----	--------	------	--------	------	---

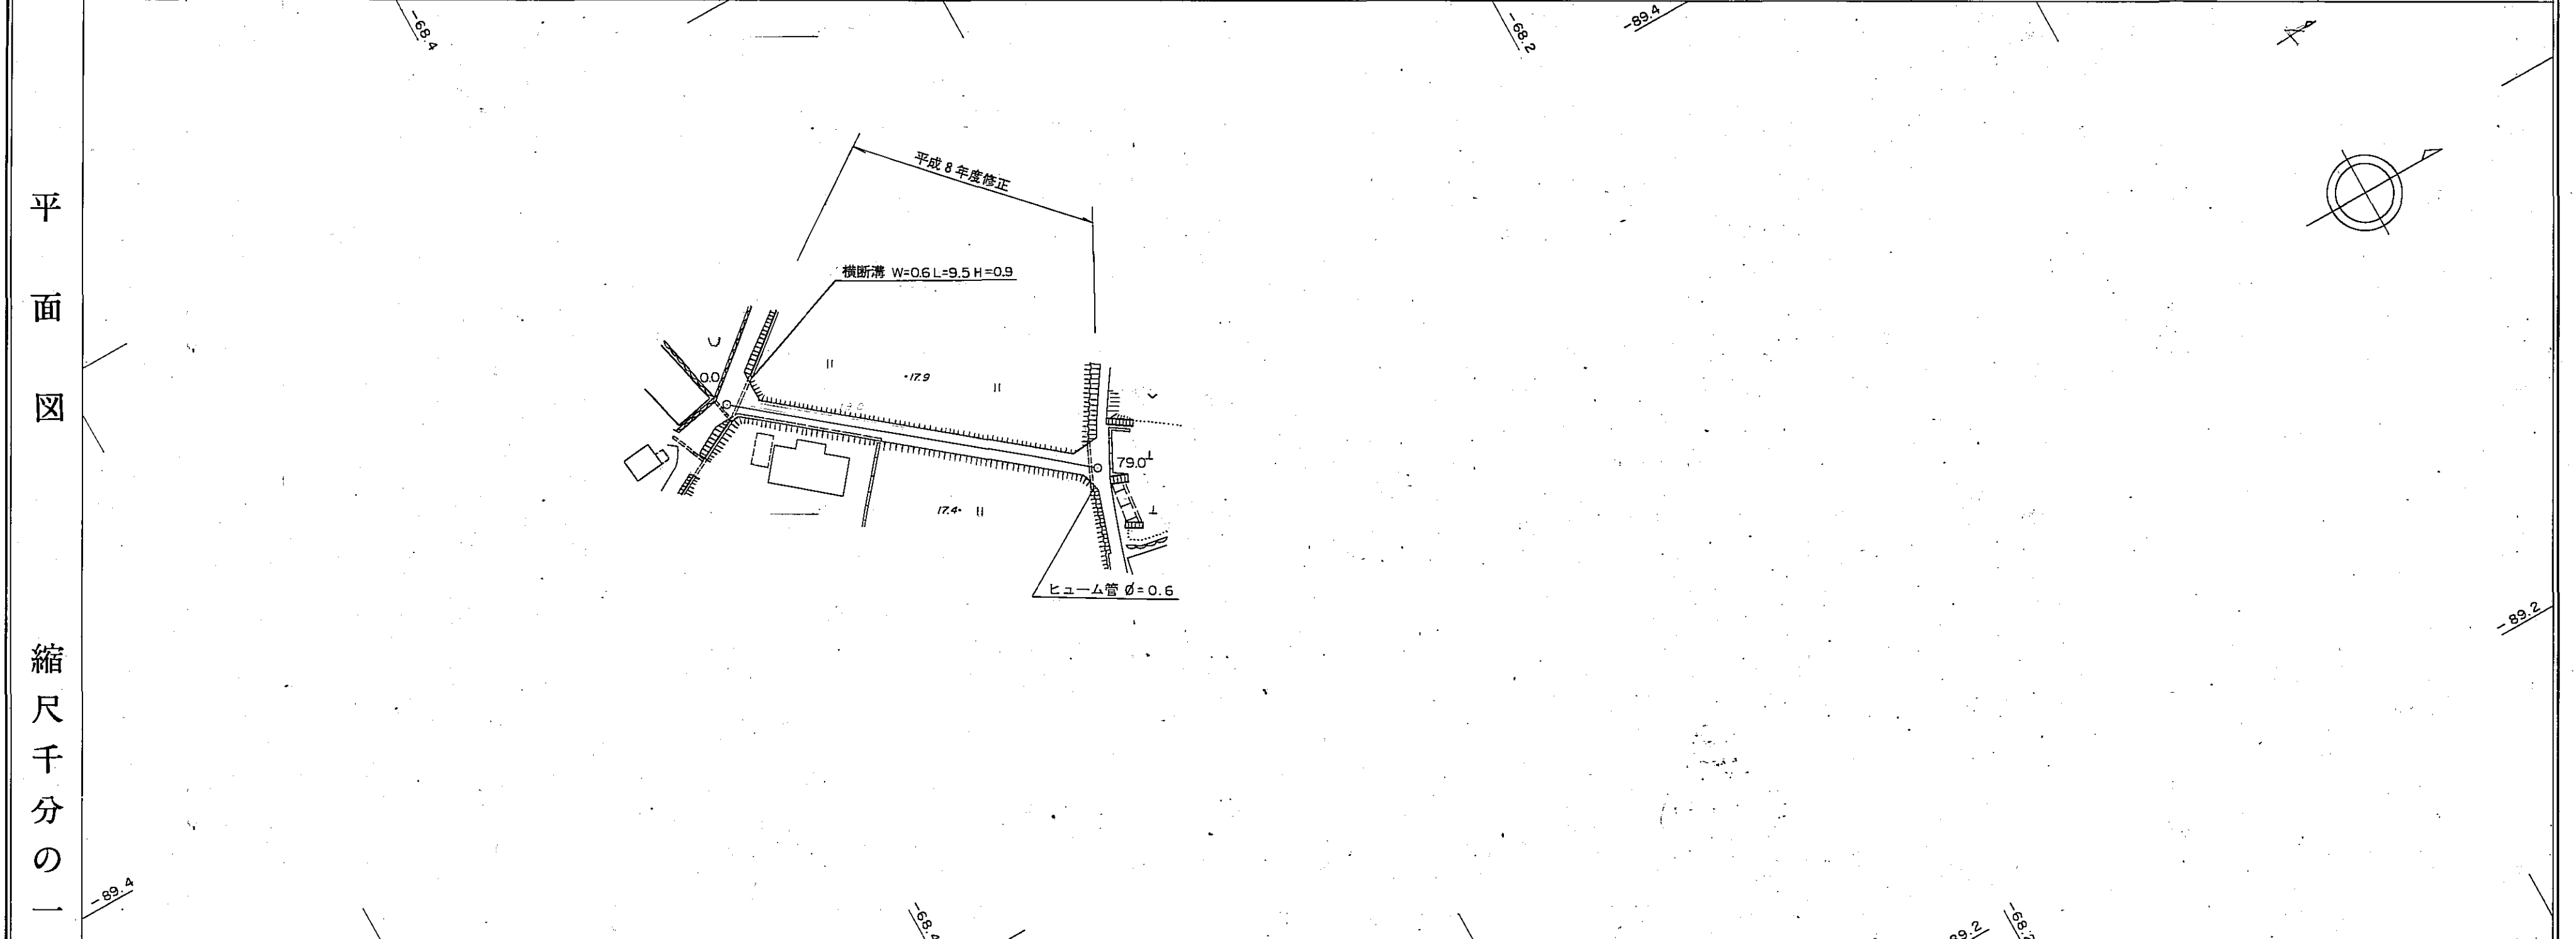

縮尺千分の一	区距離	12	3	4	56
	追加距離	0.0 2.6 4.4	26.8		42.6 74.2 79.0
勾配					
全幅員		9.5 9.5 4.0	4.0		9.0 9.0
全幅員	車道	8.5 8.5 8.5	3.0		8.0 8.0
	左側	0.5 0.5			0.5 0.5
内側	右側	0.5 0.5			0.5 0.5
	歩道				
内側	左側				
	右側				
路面	溝	10.5 10.5	10.5		
	その他				
主要工作物	左側				
	右側				

南部町