


道 路 台 帳

路線名	東西町スポーツ広場線	路線番号	1035	地名	南部町境	測量年月	令和2年11月	道路種別	1級	図面番号	1-1
-----	------------	------	------	----	------	------	---------	------	----	------	-----

平面図
縮尺五百分の一

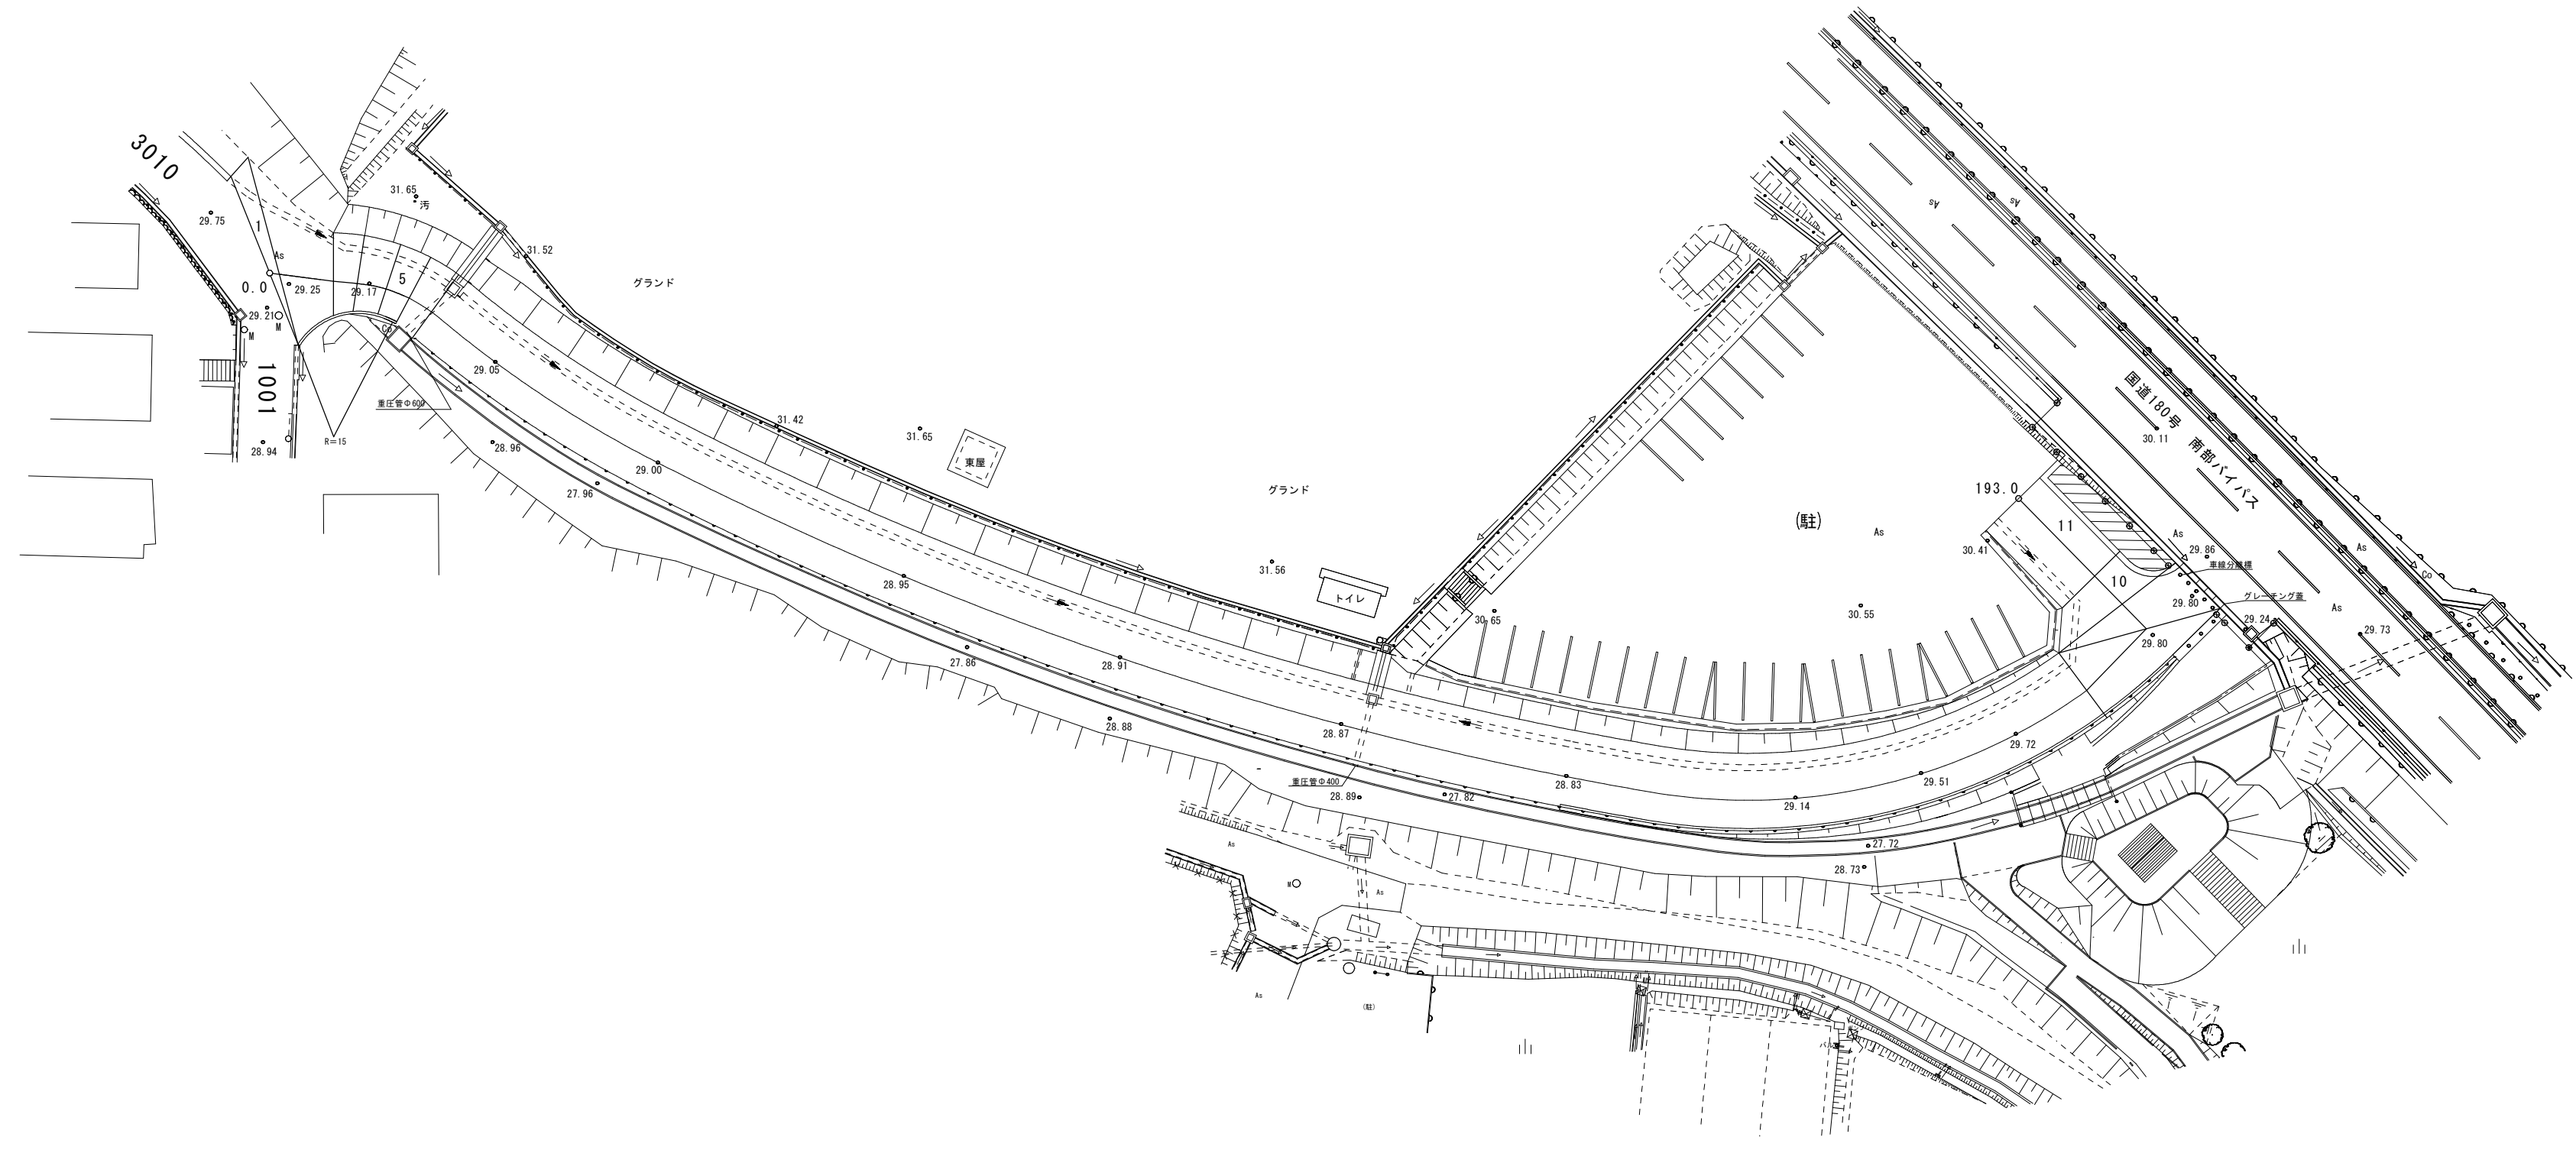

区割番号	1 2 3 4 5 6	7	8	9 10	11	
単距離	0.0 0.8	4.7 2.0	2.6 2.1	2.3	154.9	
追加距離	0.0 0.8	5.5 7.5	10.1 12.2	14.5	169.4	
曲線	R=15					
勾配						
全幅	15.7 17.0	7.4 6.4	7.4 6.7	6.9	7.0	
幅員内訳	車道	12.2 9.7	4.5 4.0	3.8 3.9	3.9	4.0
	路左	2.9	2.4	2.9	2.1	2.0
	路右	0.6	0.5	0.7	1.0	1.0
	歩左		1.9	2.1		
	歩右		0.7	2.1		
側溝	(0.5)				(0.5)	
路面種類	As					
主要工作物	左					
	右	アスカープ				GR

南部町