




平面図 1/200

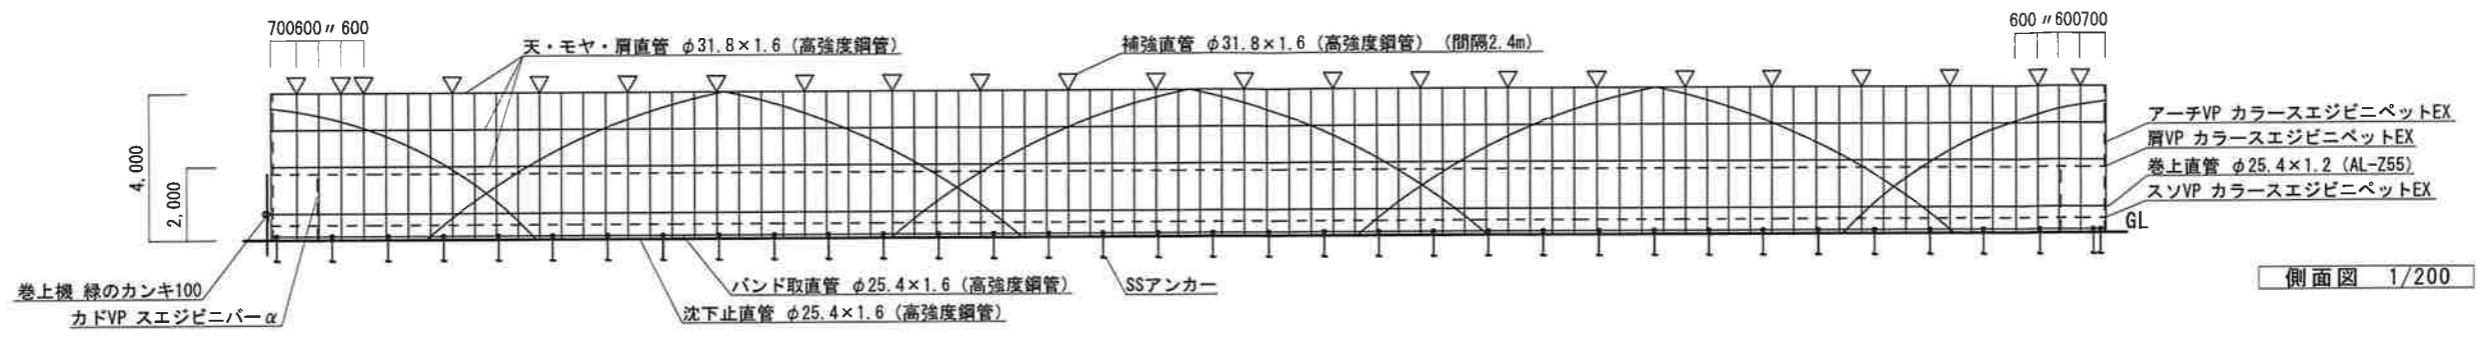

側面図 1/200

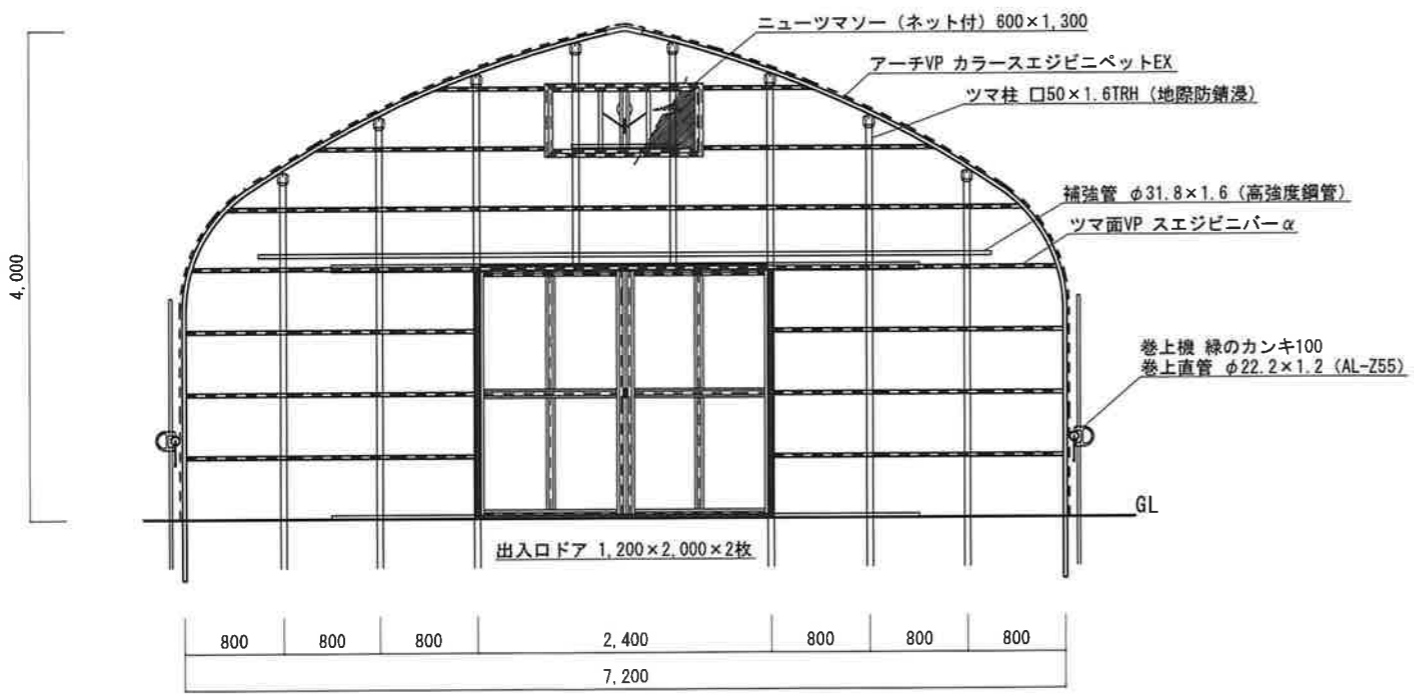

ツマ面図 1/60

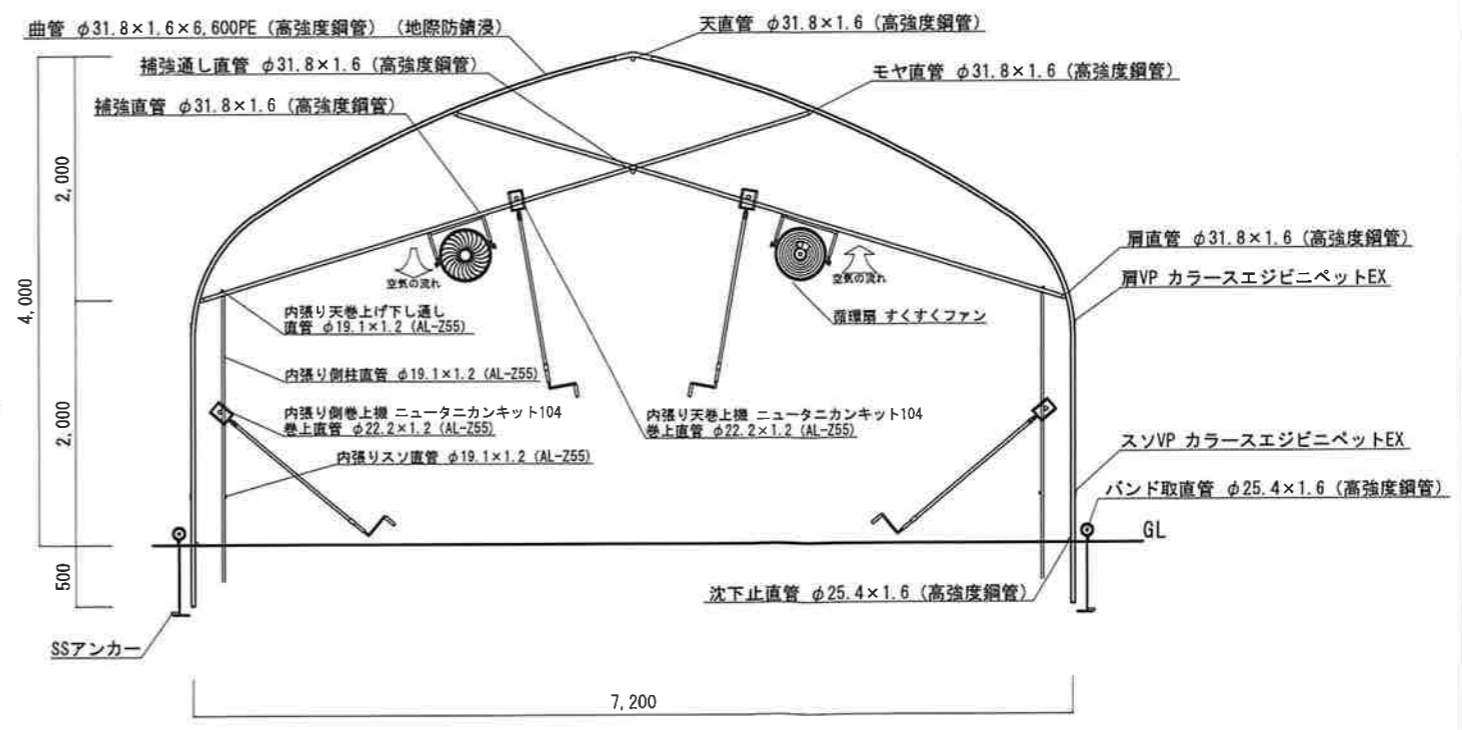

断面図 1/60

御承認	工事名	えんがーの周辺研修ハウス建設工事	縮尺	担当検図	製図	図面番号
	図面名	栽培ハウス 平面図・側面図・断面図・ツマ面図	1/200			2/4
	面積	間口7.2m×奥行50.0m×1棟 (360.0㎡)	1/60			