


道路台帳平面図

道路種別	その他	路線番号	3199	路線名	久蔵線	地名	西伯町大字八金	測量年月	昭和55年6月	図面番号	—
------	-----	------	------	-----	-----	----	---------	------	---------	------	---

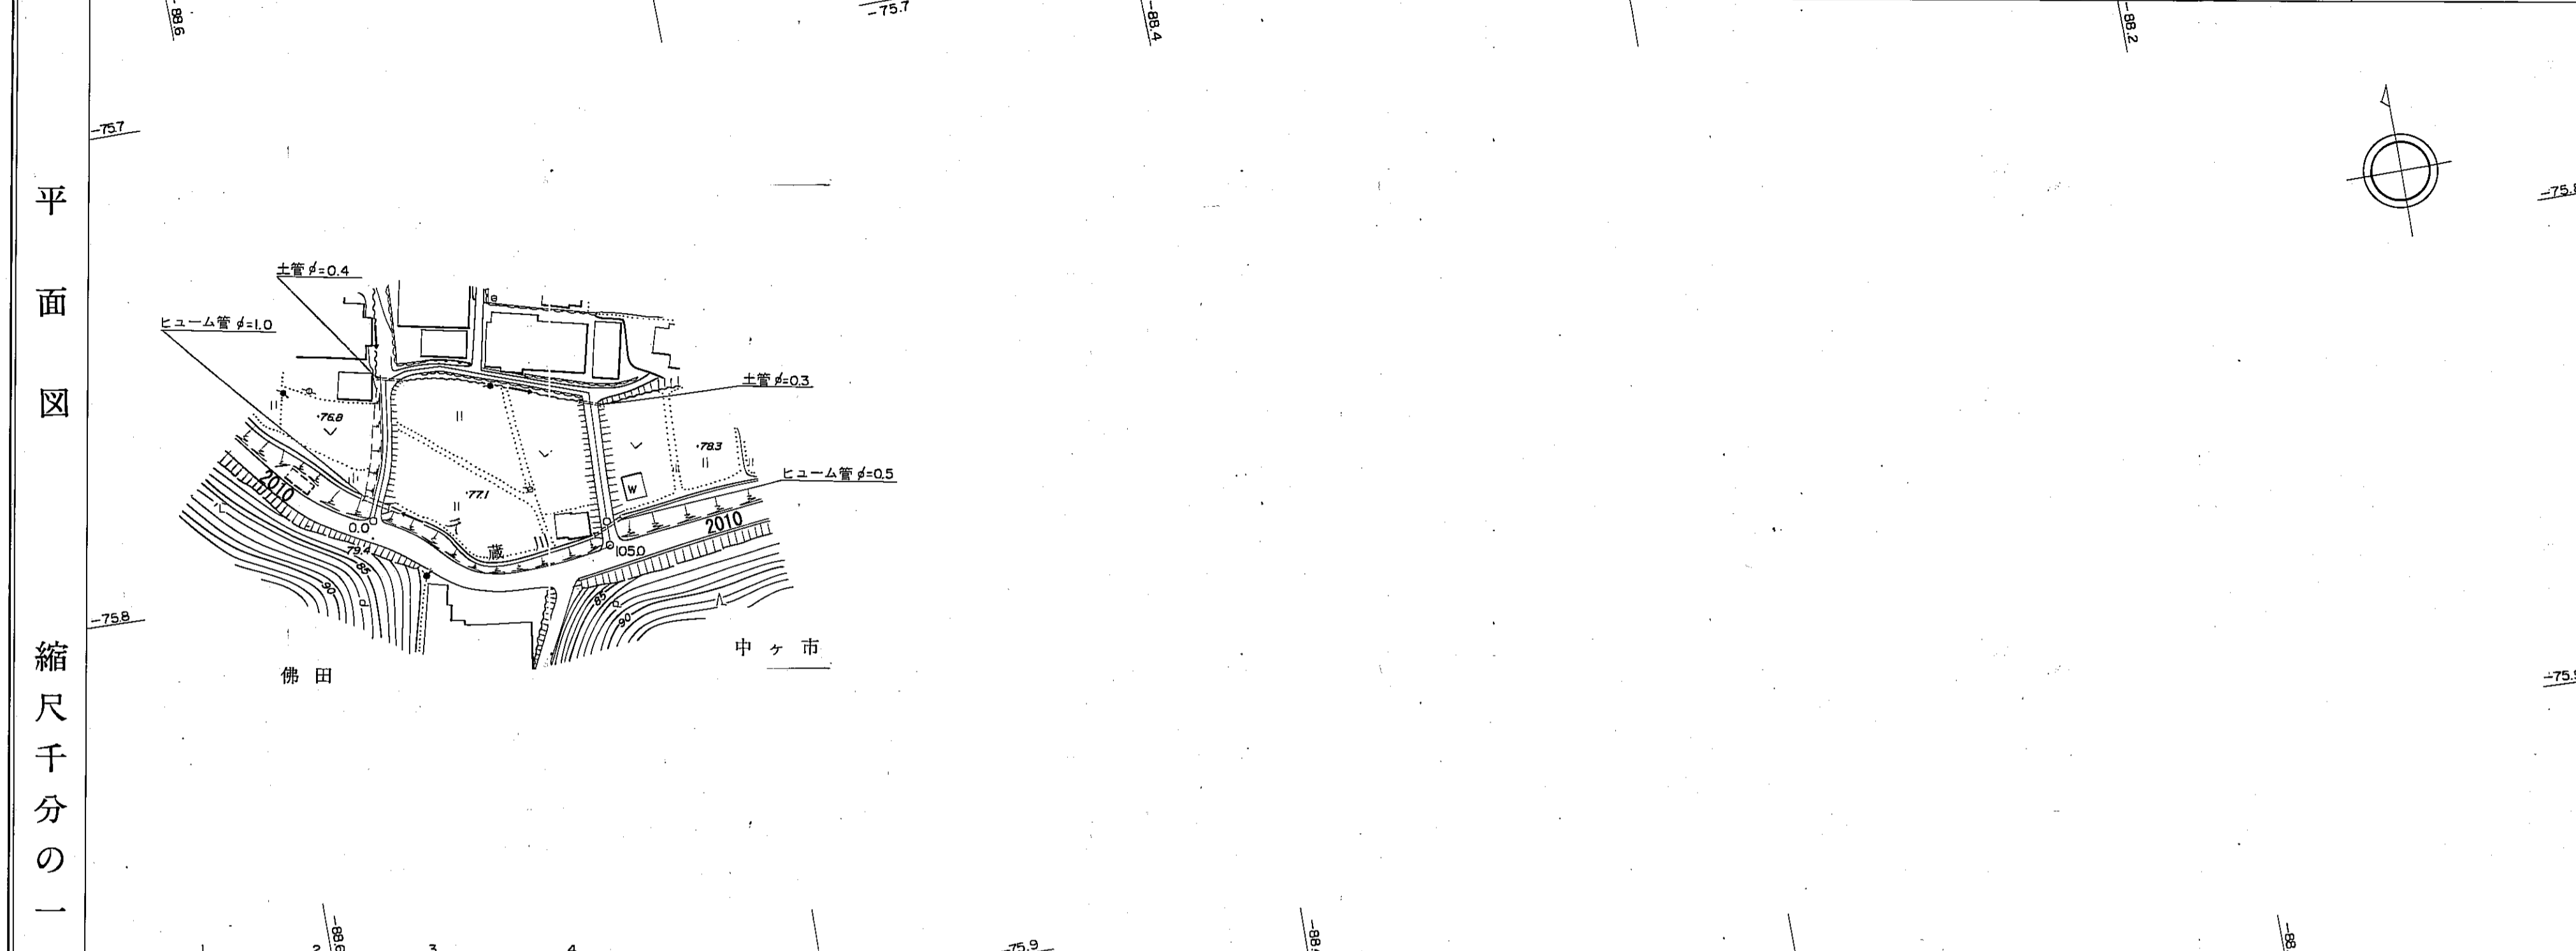

縮尺千分の一	区距離	0.0	29.5	19.0	24.5	4	32.0														
	追距離	0.0	29.5	48.5	73.0		100.0	105.0													
全幅員	全幅員	2.0	2.0	1.5	1.2 2.6		2.8														
	車道	1.0	1.0	0.5 1.5	1.2 1.8		1.8														
全幅員内訳	左側	0.5	0.5	0.5	0.5		0.5														
	右側	0.5	0.5	0.5	0.5		0.5														
	歩道																				
	溝																				
路面	左側																				
	右側																				

南部町