


道 路 台 帳

路線名	病院上線	路線番号	3325	地名		調整年月	平成19年2月	道路種別	その他	図面番号	1-1
-----	------	------	------	----	--	------	---------	------	-----	------	-----

平面図
縮尺千分の一

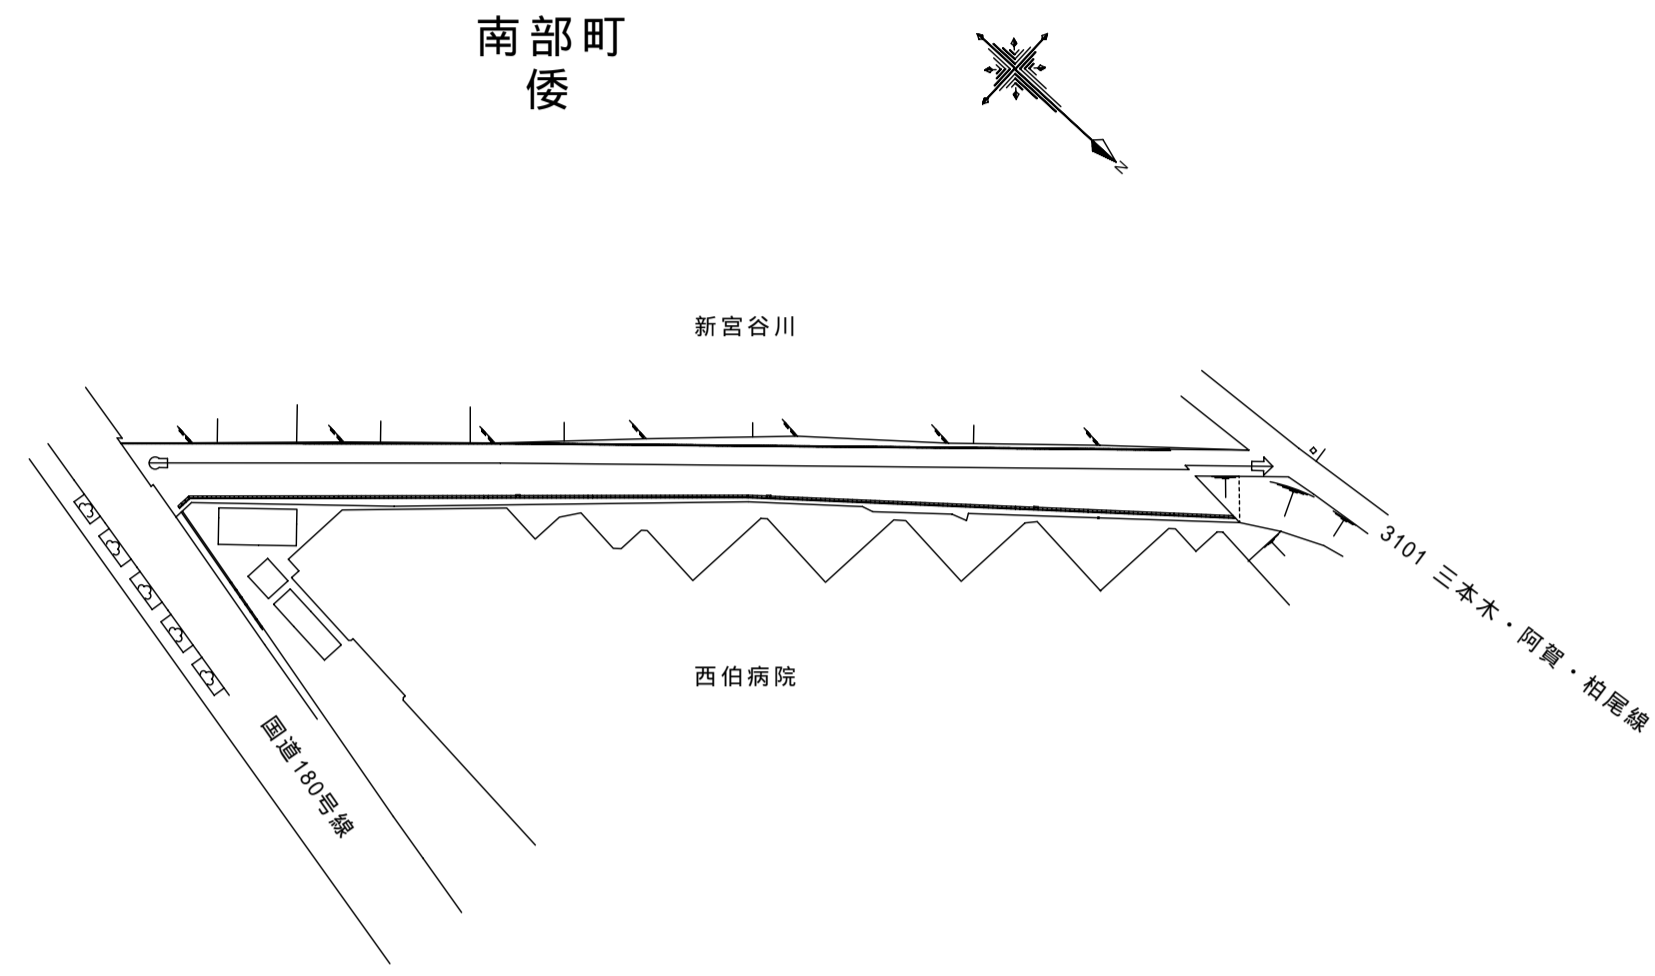

区割番号	1	2	3	4	5	6	7	8	9		
単距離	0.00	5.00	20.00	20.00	20.00	20.00	20.00	20.00	13.50	11.40	
追加距離	0.00	5.00	25.00	45.00	65.00	85.00	105.00	125.00	138.50	149.90	
曲線											
勾配											
全幅	10.30	7.25	7.25	7.21	6.99	7.08	7.73	8.40	8.50	8.85	
幅員内訳	車道	2.62	2.62	2.62	2.62	2.62	2.62	2.62	2.62	2.62	2.35
	路肩	1.35	1.35	1.35	1.35	1.35	1.35	1.35	0.55	0.55	
	歩道										
	側溝										
	その他	6.33	3.28	3.28	3.24	3.02	3.11	3.76	4.43	8.53	0.35
	路面種類	A									
主要工作物	左										
	右										

南部町