



# 道路台帳平面図

道路種別	その他	路線番号	3050	路線名	阿賀ミソギ線	地名	西伯町大字阿賀	測量年月	平成11年3月	図面番号	—
------	-----	------	------	-----	--------	----	---------	------	---------	------	---

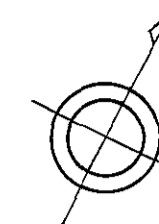

平面図  
縮尺千分の一

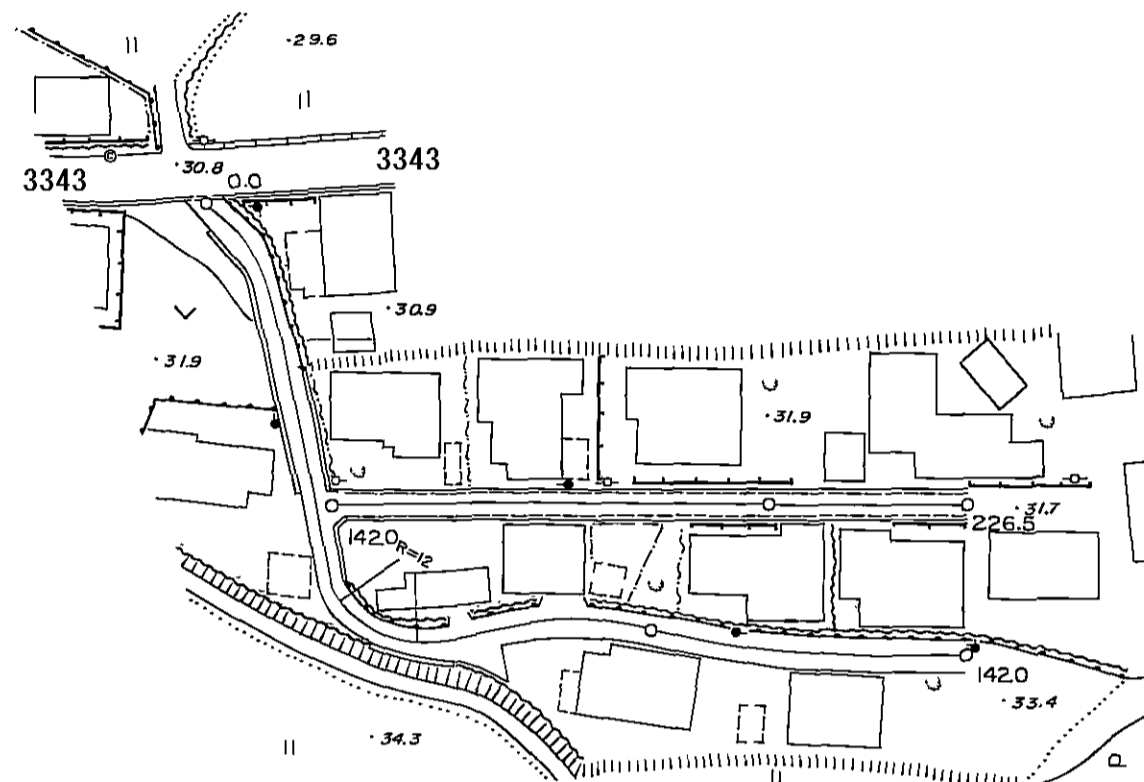

区間	距離	1	2	3	4	5	6	7	8	9	10	11	12	13	14	15		
	追加	0.0	3.3	5.3	7.0	10.6	15.6	20.6	25.6	30.6	35.6	40.6	45.6	50.4	142.0	144.1	226.5	82.4
全幅員	全幅員	4.0	4.0	4.7	3.5	3.9	4.4	4.0	3.0	3.9	3.9	3.5	3.0	3.4	4.2	4.1	4.0	4.0
	車道	3.0	3.0	3.7	2.5	2.9	2.9	2.5	2.5	2.4	2.4	2.5	2.0	2.0	3.2	3.1	3.0	3.0
全幅員	左側	0.5	0.5	0.5	0.5	0.5	0.5	0.5	0.5	0.5	0.5	0.5	0.5	0.5	0.5	0.5	0.5	0.5
	右側	0.5	0.5	0.5	0.5	0.5	0.5	0.5	0.5	0.5	0.5	0.5	0.5	0.5	0.5	0.5	0.5	0.5
内	左側					0.5									0.5			
	右側						0.5									0.5		
路種別	左側																	
	右側																	
主要作物	左側																	
	右側																	

南部町