


# 道路台帳平面図

道路種別 其他 路線番号 3221 路線名 西田園2号線 地名 西伯町大字倭 測量年月 平成9年3月 図面番号 | — |

平面図

縮尺千分の一

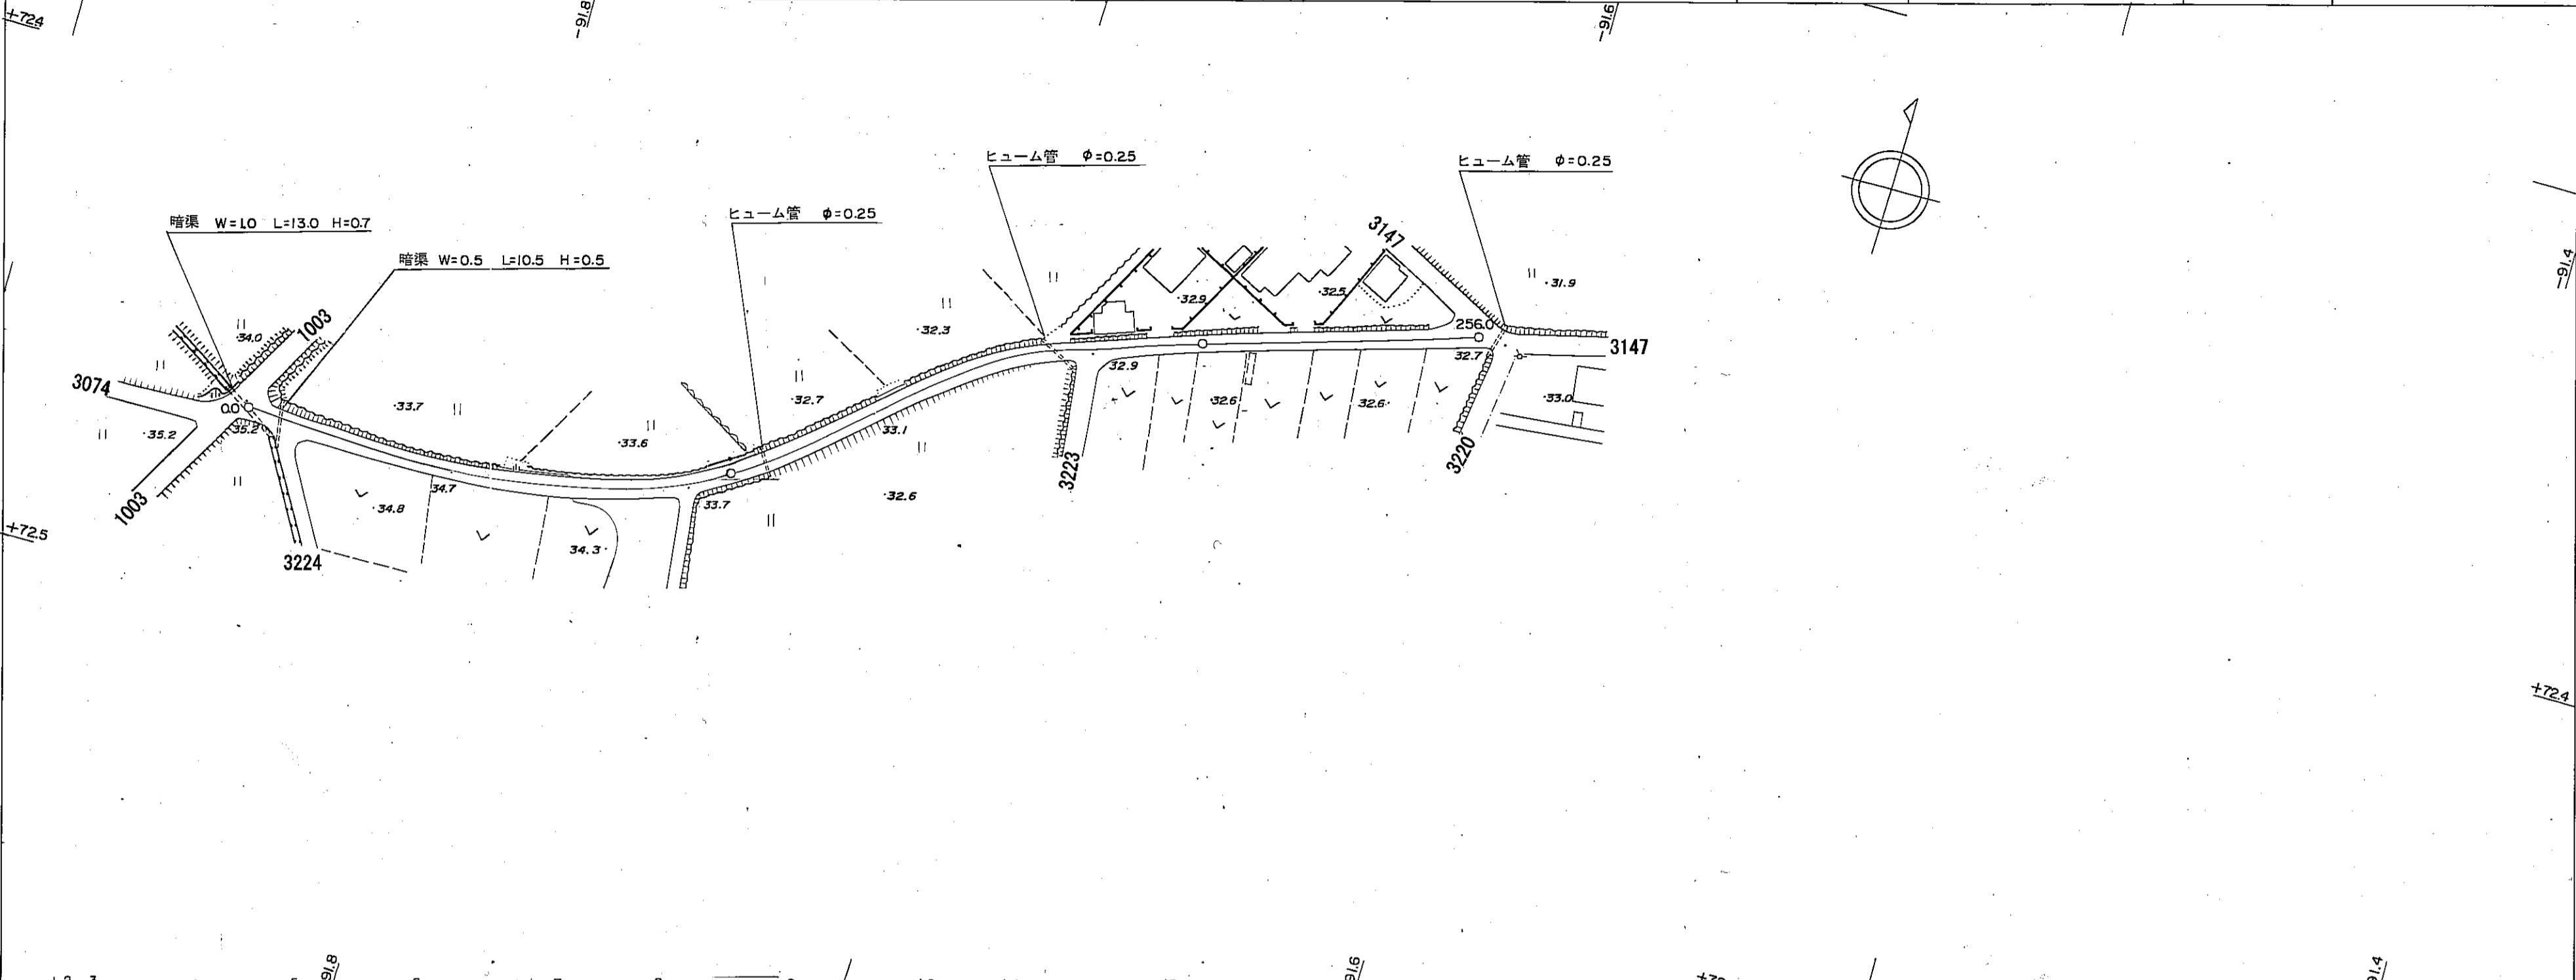

区間	距離		追加距離	勾配	全幅員	車道		路側		歩道		内		路種別	主要
	左側	右側				左側	右側	左側	右側	左側	右側	左側	右側		
1	0.0	0.0	0.0		7.0	0.5	6.0	0.5	0.5	0.5					
2	2.0	2.0	4.7		4.4	0.5	3.4	0.5	0.5	0.5					
3	2.7	2.7	7.4		3.9	0.5	2.9	0.5	0.5	0.5					
4	8.2	8.2	12.9		3.8	0.5	2.3	0.5	0.5	0.5					
5	26.6	26.6	39.5		3.5	0.5	2.5	0.5	0.5	0.5					
6	18.8	18.8	58.3		4.2	0.5	3.2	0.5	0.5	0.5					
7	33.9	33.9	92.2		3.9	0.5	2.9	0.5	0.5	0.5					
8	12.7	12.7	104.9		4.1	0.5	3.1	0.5	0.5	0.5					
9	30.9	30.9	135.8		3.8	0.5	2.8	0.5	0.5	0.5					
10	37.3	37.3	173.1		3.8	0.5	2.8	0.5	0.5	0.5					
11	8.8	8.8	181.9		3.8	0.5	2.8	0.5	0.5	0.5					
12	28.8	28.8	210.7		3.7	0.5	2.7	0.5	0.5	0.5					
13	34.7	34.7	245.4		3.8	0.5	2.8	0.5	0.5	0.5					
14	5.0	5.0	250.4		5.0	0.5	4.0	0.5	0.5	0.5					
15	5.6	5.6	256.0		5.0	0.5	4.0	0.5	0.5	0.5					

南部町