


# 道路台帳平面図

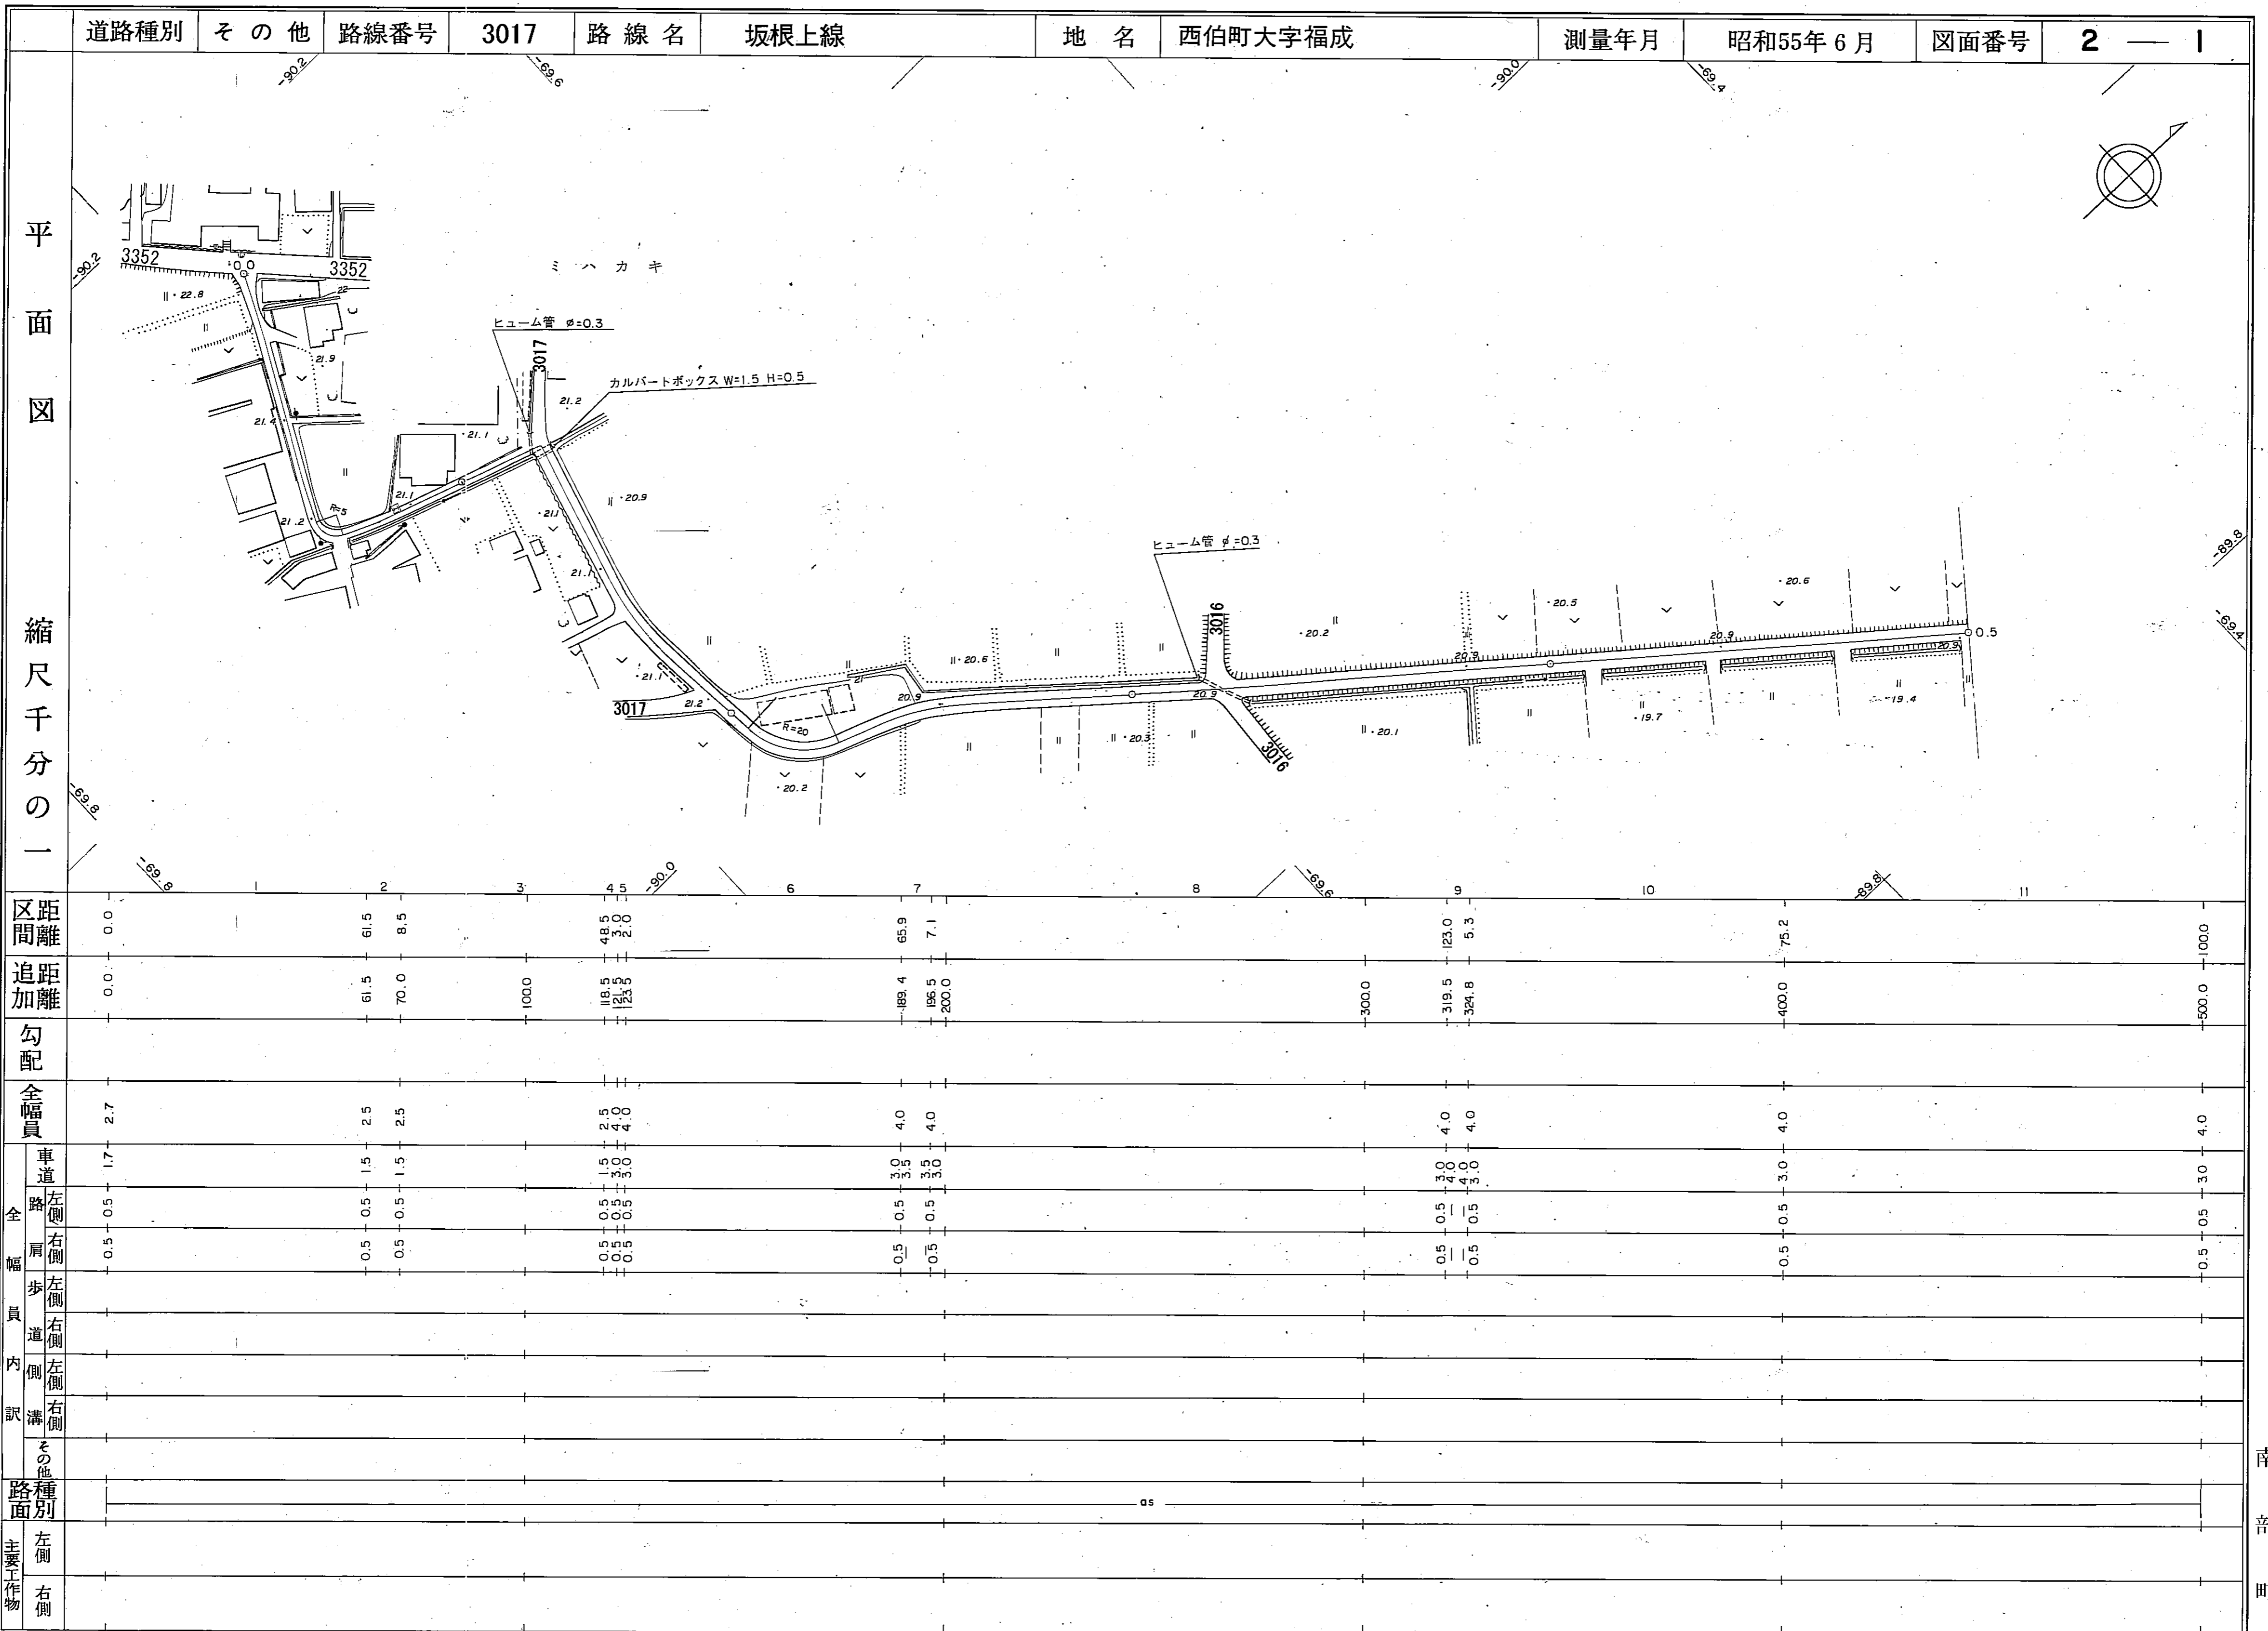

道路種別	その他	路線番号	3017	路線名	坂根上線	地名	西伯町大字福成	測量年月	昭和55年6月	図面番号	2 — 1
------	-----	------	------	-----	------	----	---------	------	---------	------	-------


平面図  
縮尺千分の一

区間	距離	追距離	勾配	全幅員	車道	左側	右側	歩道	左側	右側	内側	外側	溝	その他	路面	左側	右側	主要	工作物
	0.0	0.0		2.7	1.7	0.5	0.5												
	61.5	61.5		2.5	1.5	0.5	0.5												
	8.5	70.0		2.5	1.5	0.5	0.5												
	48.5	118.5		2.5	1.5	0.5	0.5												
	2.0	120.5		4.0	3.0	0.5	0.5												
	65.9	186.4		4.0	3.0	0.5	0.5												
	7.1	193.5		4.0	3.0	0.5	0.5												
	200.0	200.0																	
	300.0	300.0																	
	123.0	319.5		4.0	3.0	0.5	0.5												
	5.3	324.8		4.0	3.0	0.5	0.5												
	75.2	400.0		4.0	3.0	0.5	0.5												
	100.0	500.0		4.0	3.0	0.5	0.5												

南部町

# 道路台帳平面図

道路種別	その他	路線番号	3017	路線名	坂根上線	地名	西伯町大字福成	測量年月	昭和55年6月	図面番号	2 — 2
------	-----	------	------	-----	------	----	---------	------	---------	------	-------

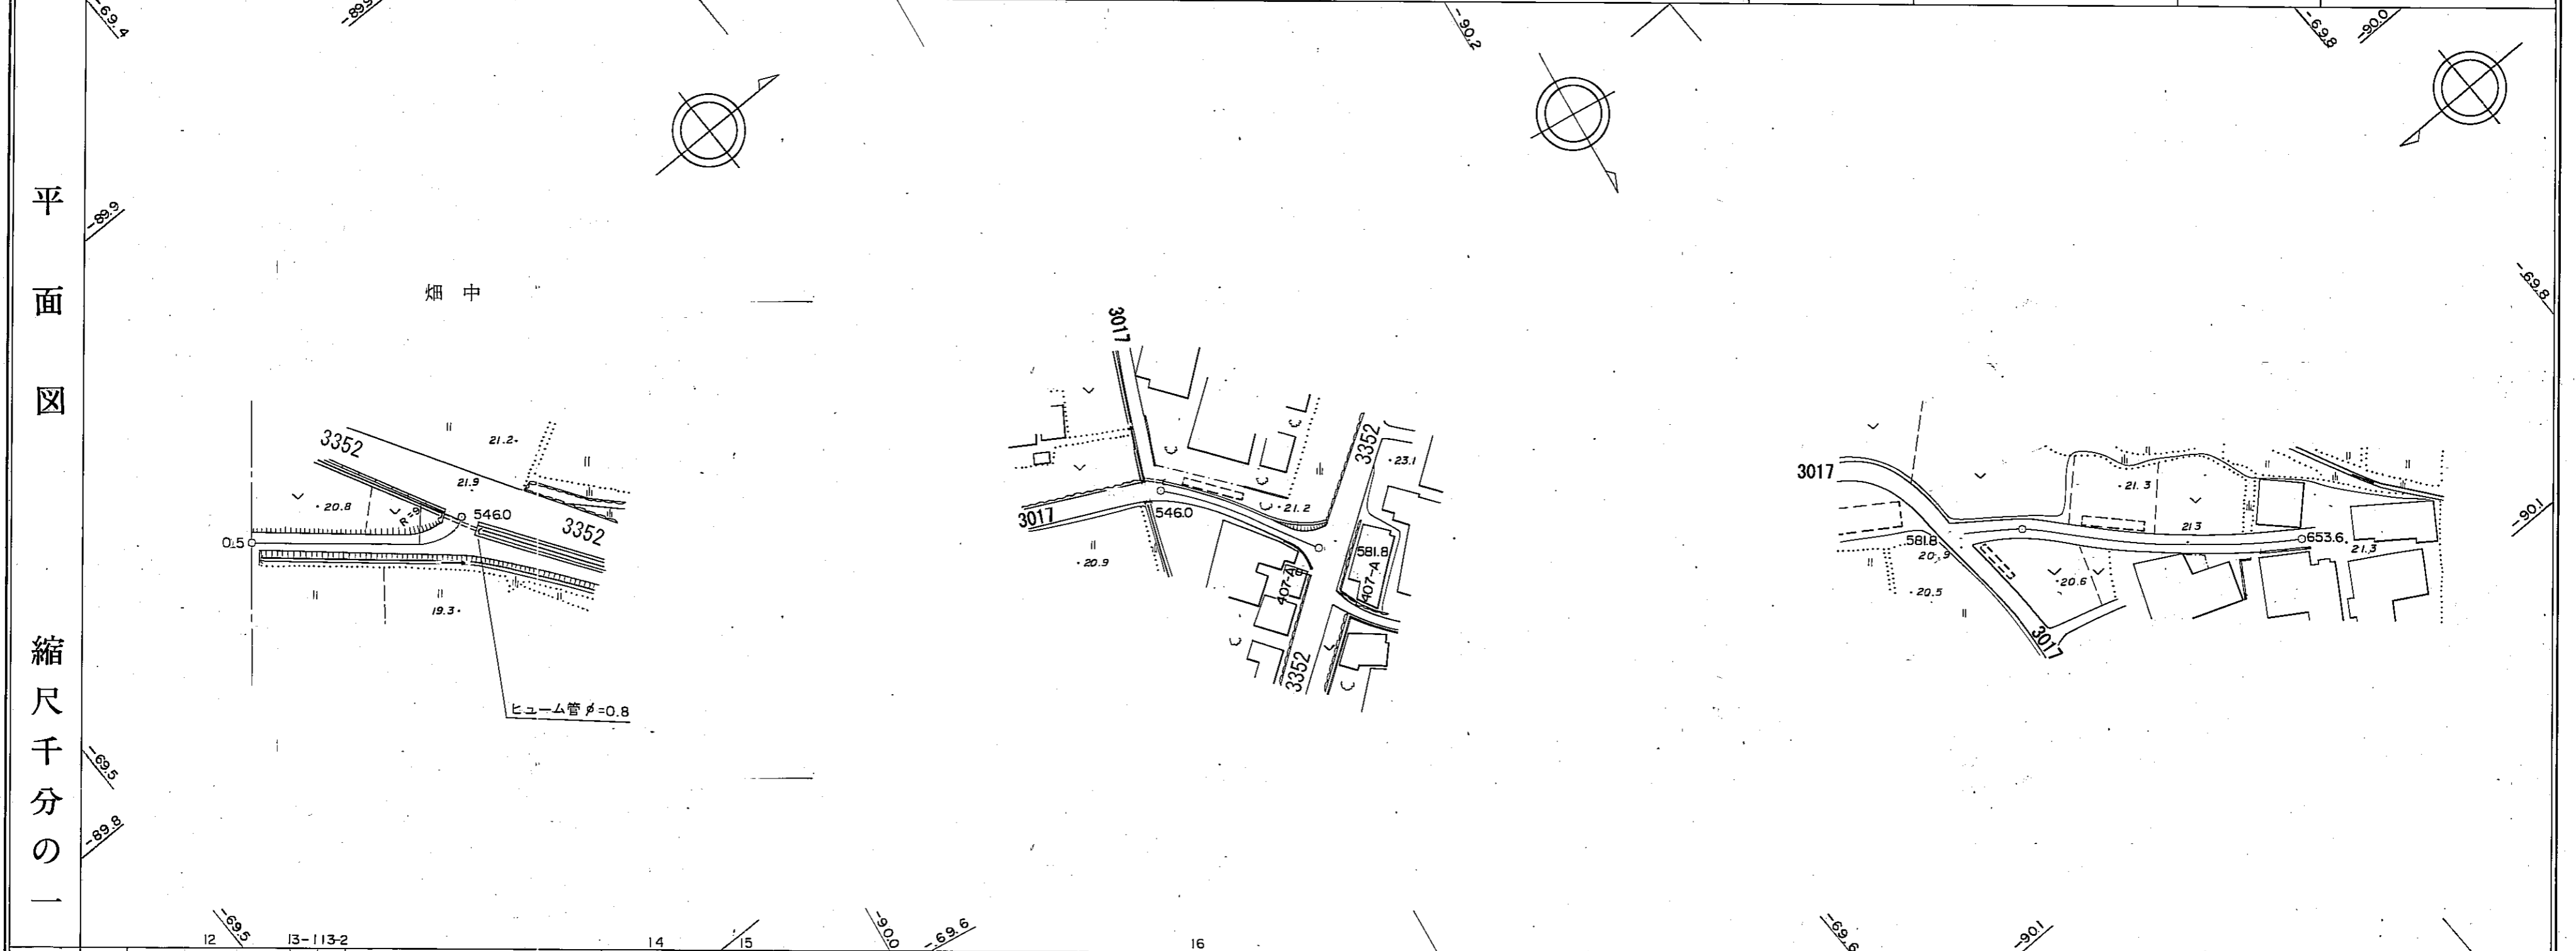

区間距離	0.0	12 13-113-2			14	15	16													
	500.0	540.0	540.0	546.0	546.0	568.5	581.8	581.8	595.0	653.6	71.8									
追加距離																				
勾配																				
全幅員	4.0	4.0	4.0	7.5	3.2	2.8	3.0	4.0	4.0	4.0										
車道	3.0	3.0	3.0	6.5	1.8	1.8	2.0	3.0	3.0	3.0										
	0.5	0.5	0.5	0.5	0.5	0.5	0.5	0.5	0.5	0.5										
歩道																				
溝					0.4	0.4														
路面別		as				as			as											
	左側																			
主要作物	右側																			

南部町