


# 道 路 台 帳

路線名	小松御内谷線	路線番号	2039	地名	調整年月	平成14年6月	道路種別	2級	図面番号	8-1
-----	--------	------	------	----	------	---------	------	----	------	-----

平面図  
縮尺五百分之一

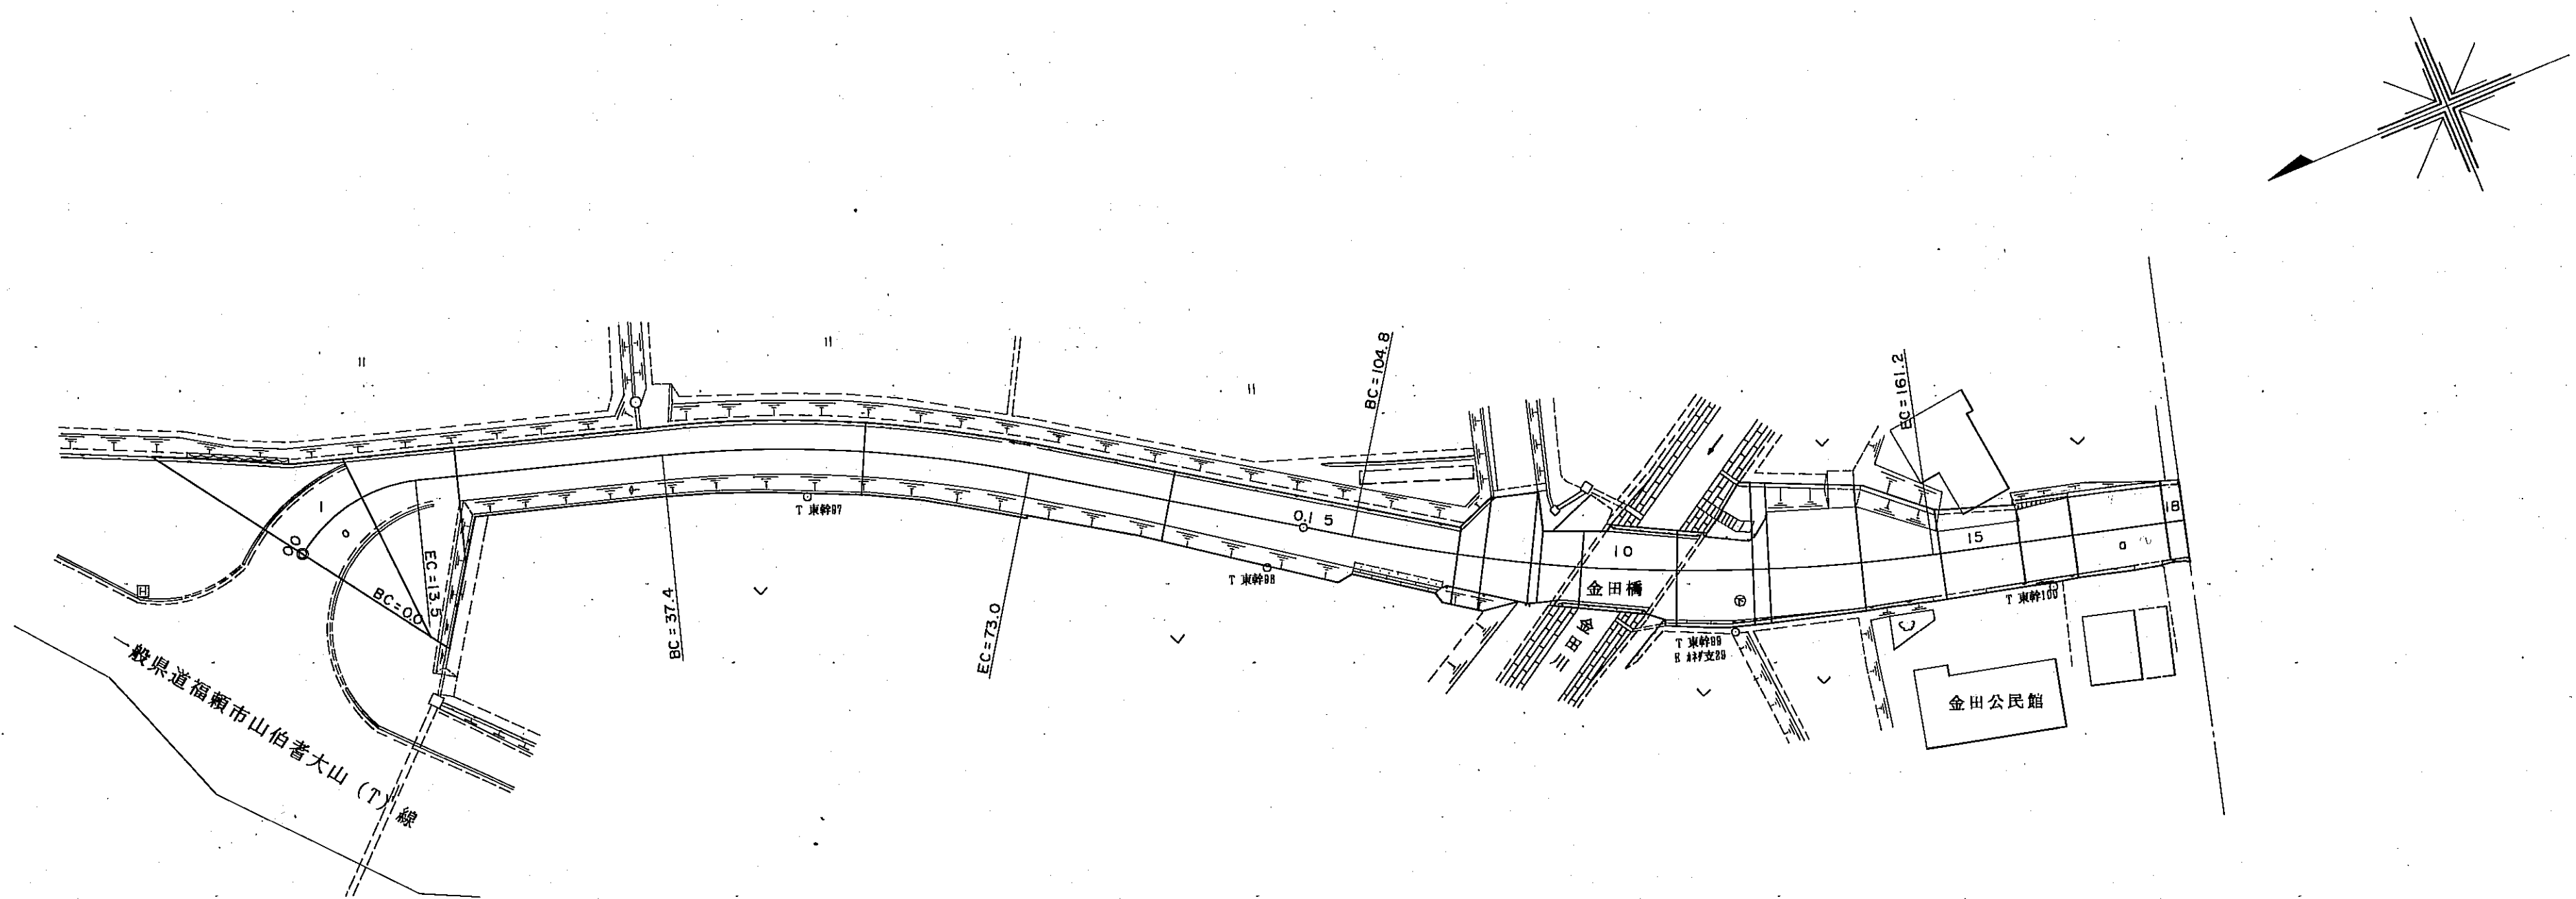


区割番号	1 2 3 4 5 6 7 8 9 10 11 12 13 14 15 16 17 18																																						
単距離	0.0	7.9	9.6	37.4	39.5	29.9	104.8	28.2	2.7	0.5	3.9	9.1	7.4	1.7	8.9	7.9	7.8	5.0	9.1	1.8																			
追加距離	0.0	7.9	13.5	17.5	37.4	57.0	73.0	86.6	104.8	119.0	117.7	122.2	123.1	127.0	136.1	143.5	145.2	169.8	174.8	183.9	185.7																		
曲線	R=15			R=120												R=170																							
勾配	34.74			0.9%												1.0%						1.7%						2.0%						2.1%					
幅員	車道	8.6	7.6	7.3	7.3	7.3	7.3	7.3	7.3	7.3	7.3	7.3	7.3	7.3	7.3	7.3	7.3	7.3	7.3	7.3	7.3																		
	道路	7.3	6.5	6.5	6.5	6.5	6.5	6.5	6.5	6.5	6.5	6.5	6.5	6.5	6.5	6.5	6.5	6.5	6.5	6.5	6.5																		
内訳	歩道	1.5	1.5	1.5	1.5	1.5	1.5	1.5	1.5	1.5	1.5	1.5	1.5	1.5	1.5	1.5	1.5	1.5	1.5	1.5	1.5																		
	側溝	1.5	1.5	1.5	1.5	1.5	1.5	1.5	1.5	1.5	1.5	1.5	1.5	1.5	1.5	1.5	1.5	1.5	1.5	1.5	1.5																		
路面種類	ア																																						
主要工作物	右ガ-ドレール L=6.5 (R) L=9.1 W=7.0(0.2)																																						

南部町

# 道 路 台 帳

路線名	小松御内谷線																						
路線番号	2039																						
地名																							
調整年月	平成14年6月																						
道路種別	2級																						
図面番号	8-2																						
平面図  縮尺五百分之一																							
	区割番号	1 2 2-1 3 4 5 6 7 8 9 10 11 12 13 14 15 16 17																					
	単距離	1.8	17.9	5.2	13.2	24.0	3.1	12.1	8.5	16.4	20.9	30.1	24.7	11.1	5.4	5.7	5.6	9.4	2.5				
	追加距離	195.7	203.5	208.7	224.9	248.9	252.0	264.1	267.1	272.7	289.1	291.1	308.0	332.2	340.1	362.0	364.9	376.9	390.9	392.0	392.6	402.0	404.5
	曲線	R=250 R=70 R=100 R=180																					
	勾配	37.40	2.1%	37.95	2.8%	39.12	2.2%	40.12	1.8%	40.67	1.7%	41.49	1.8%	41.81									
	幅員内訳	車道	7.0	5.8	5.8	4.0	4.8	4.3	4.2	4.2	4.5	3.8	4.0	4.1	4.5	4.5	4.8	3.8	4.5	4.8	3.8	4.5	4.8
		歩道	0.5	0.5	0.5	0.5	0.5	0.5	0.5	0.5	0.5	0.5	0.5	0.5	0.5	0.5	0.5	0.5	0.5	0.5	0.5	0.5	0.5
		側溝	0.5	0.5	0.5	0.5	0.5	0.5	0.5	0.5	0.5	0.5	0.5	0.5	0.5	0.5	0.5	0.5	0.5	0.5	0.5	0.5	0.5
		総幅員	8.0	7.8	7.8	5.0	6.3	5.3	5.2	5.2	5.2	5.2	5.0	5.1	5.1	5.1	5.8	5.8	5.8	5.8	5.8	5.8	5.8
路面種類	0.5x0.45																						
主要工作物																							

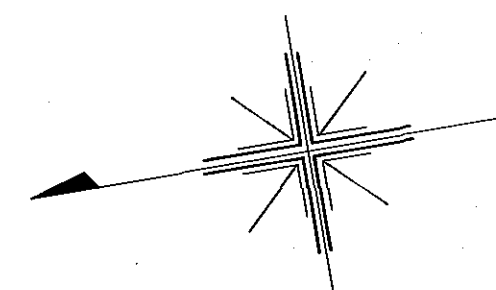

南部町


# 道 路 台 帳

路線名	小松御内谷線		路線番号	2039	地名		調整年月	平成14年6月	道路種別	2級	図面番号	8-3																		
平面図  縮尺五百分之一																														
	区割番号	1 2 3 4 5 6 7 8 9 10 11 12 13 14 15 16 17 18 19 20 21 22 23 24																												
	単距離	2.5	8.0	7.2	3.6	9.8	9.6	2.4	2.0	6.5	7.0	13.9	14.3	10.2	7.9	9.9	9.9	6.1	4.4	544.1	25.8	7.9	12.0	600.0	35.5	8.0	8.8			
	追加距離	404.5	412.5	419.7	423.3	433.1	442.7	445.1	447.8	454.3	461.3	475.2	489.5	499.7	507.6	517.5	523.4	528.5	531.8	533.9	544.1	559.7	564.4	567.6	579.6	600.0	615.1	623.1	631.9	
	曲線	R=70											R=16																	
	勾配	41.81	1.0%	42.22	1.1%	42.69	1.5%	43.72	0.8%	43.55	4.0%	42.7	0.9%	42.2																
	幅員 内 訳	車道	4.8	5.8	5.2	5.2	3.7	4.0	6.0	4.8	4.8	4.8	5.0	7.0	8.15	9.9	11.6	14.2	5.0	5.0	5.0	5.0	5.95	5.9	5.0	15.8	12.4	7.4	5.5	
		歩道	3.8	4.8	4.2	4.2	2.7	3.0	4.0	3.8	3.8	3.8	4.0	6.0	7.0	8.15	9.9	11.6	14.2	5.0	5.0	5.0	5.0	5.95	5.9	5.0	15.8	12.4	7.4	5.5
		左側溝	0.0	0.0	0.0	0.0	0.0	0.0	0.0	0.0	0.0	0.0	0.0	0.0	0.0	0.0	0.0	0.0	0.0	0.0	0.0	0.0	0.0	0.0	0.0	0.0	0.0	0.0	0.0	0.0
		右側溝	0.0	0.0	0.0	0.0	0.0	0.0	0.0	0.0	0.0	0.0	0.0	0.0	0.0	0.0	0.0	0.0	0.0	0.0	0.0	0.0	0.0	0.0	0.0	0.0	0.0	0.0	0.0	0.0
路面種類	φ=0.15											φ=0.4																		
主要工作物	φ=0.15											φ=0.4																		

# 道 路 台 帳

P316-1

路線名	小松御内谷線	路線番号	2039	地名	調整年月	平成14年6月	道路種別	2級	図面番号	8-4
-----	--------	------	------	----	------	---------	------	----	------	-----

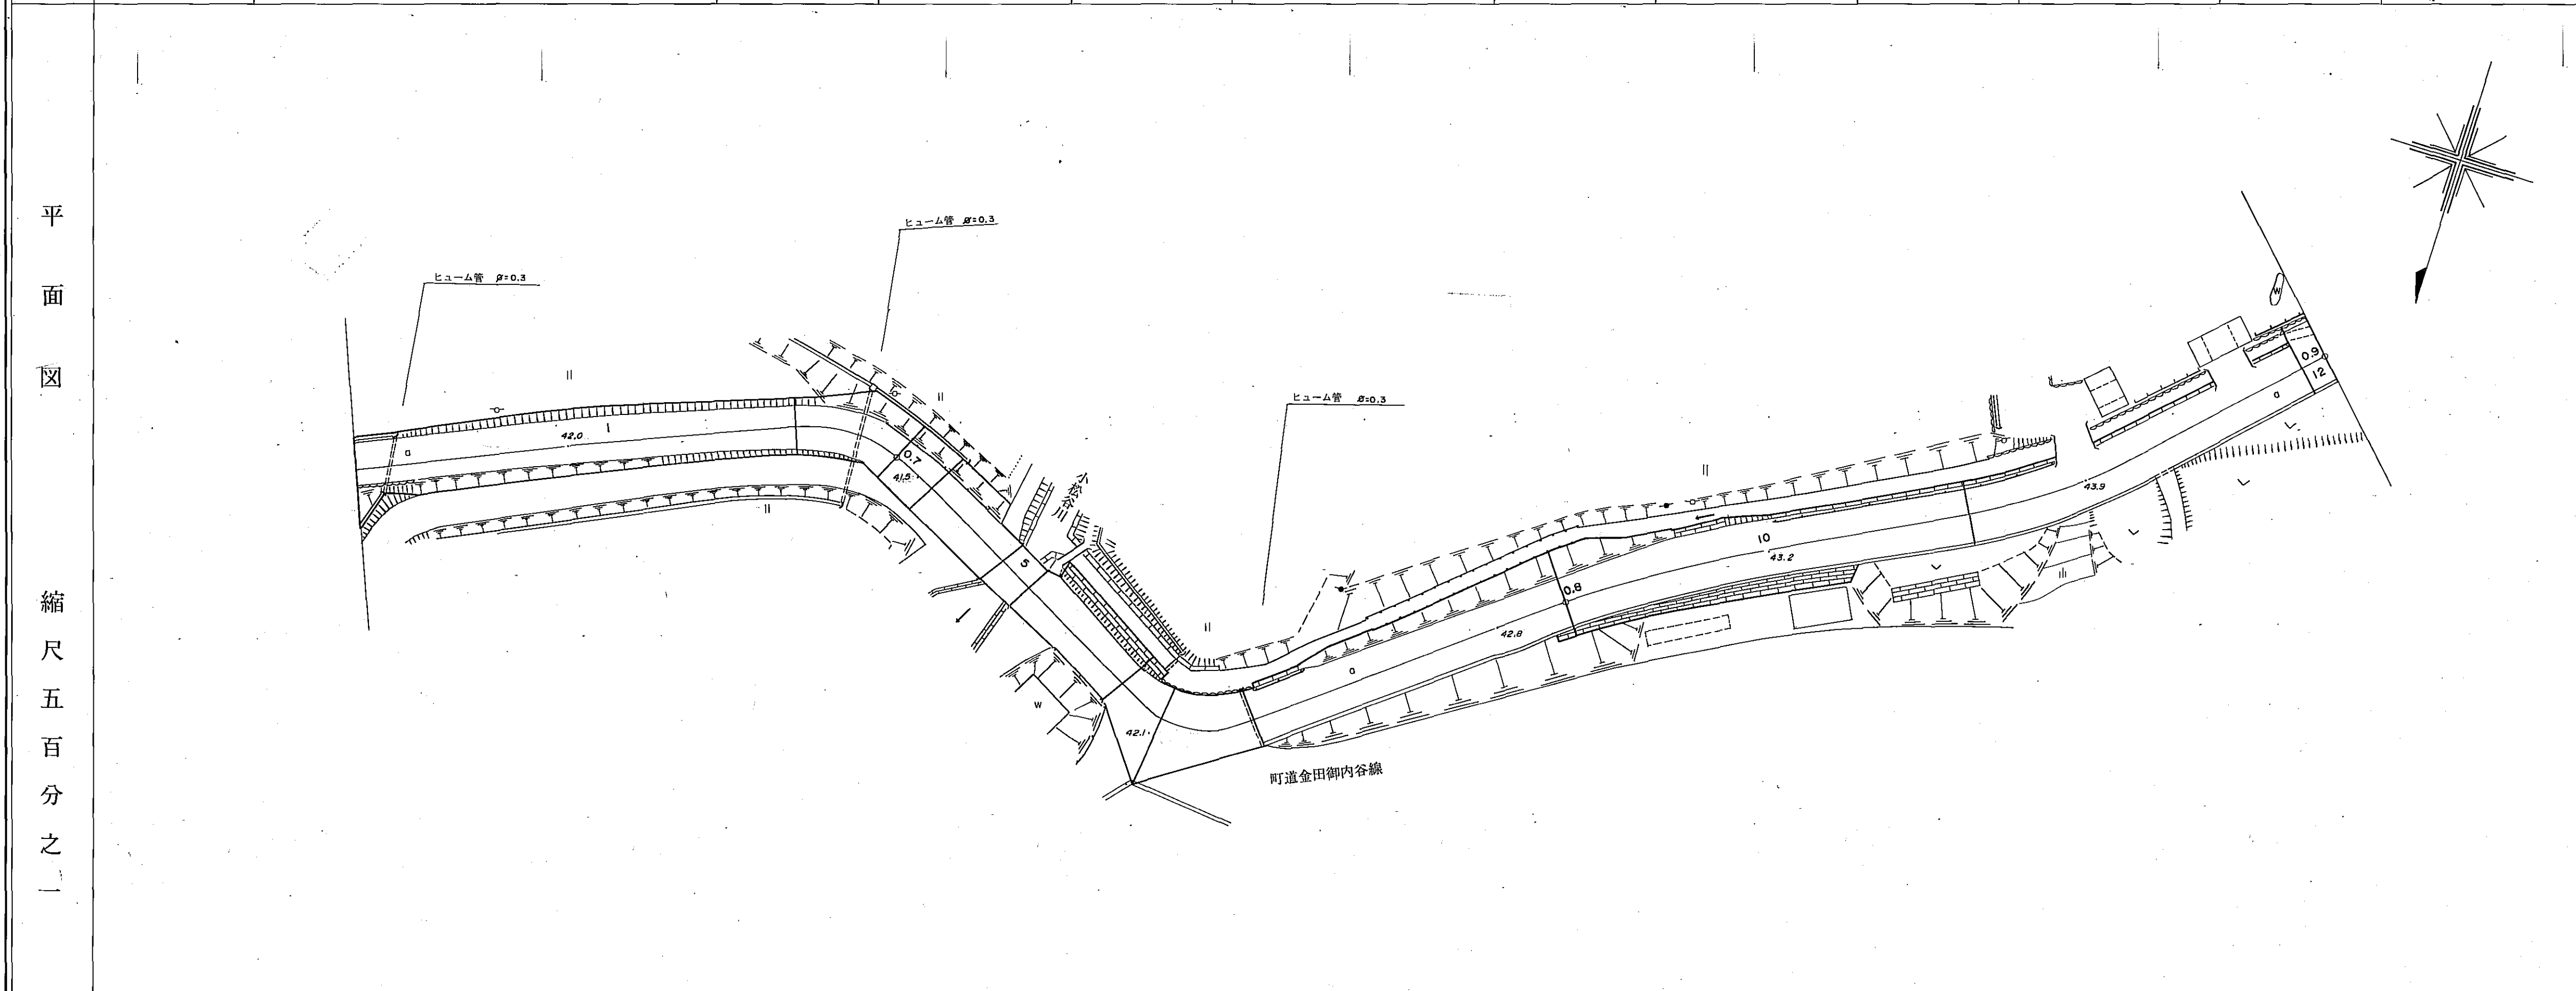

区割番号	I	2	3	4	5	6	7	8	9	10	II	12
単距離	8.8	55.0	13.1	5.7	12.7	4.6	16.6	6.5	12.6	41.3	51.4	45.4
追加距離	631.9	686.2	658.4	686.9	695.0	697.9	700.0	703.9	705.7	712.2	716.4	723.0
曲線			R=23					R=15		R=200		R=60
勾配	42.2	0.7%	42.0	1.0%	41.5	1.4%	42.1	1.5%	42.9	1.1%	43.2	1.7%
幅員	車道	4.3	4.5	4.6	5.3	5.8	5.8	5.5	5.1	6.0	5.3	5.3
	歩道	5.5	5.5	5.5	6.3	6.3	6.3	6.3	6.1	7.0	6.2	6.0
内訳	左側											
	右側											
総幅員	10.0	7.0	8.0	8.0	8.0	8.0	8.0	8.0	11.0	8.1	8.0	8.0
路面種類	0	0	0	0	0	0	0	0	0	0	0	0
主要工作物	マンホールφ0.3	マンホールφ0.3	マンホールφ0.3	マンホールφ0.3	マンホールφ0.3	マンホールφ0.3	マンホールφ0.3	マンホールφ0.3	マンホールφ0.3	マンホールφ0.3	マンホールφ0.3	マンホールφ0.3

南部町

# 道 路 台 帳

路線名	小松御内谷線					路線番号	2039	地名		調整年月	平成14年6月	道路種別	2級	図面番号	8-5																
平面図  縮尺五百分之一																															
	区割番号	1	2	3	4	5	6	7	8	9	10	11	12	13	14	15															
	単距離	3.2	6.8	22.0	2.5	11.4	20.8	24.5	7.0	5.0	6.8	13.4	17.8	62.0	3.5	18.2															
	追加距離	905.0	908.8	917.0	924.9	928.8	931.3	942.7	957.4	965.5	978.2	988.0	995.0	1000.0	1006.8	1012.0	1020.2	1036.0	1040.0	1058.4	1058.0	1100.0	1103.4	1116.5	1131.3	1138.4	1146.2	1157.4	1178.6	1183.9	1200.0
	曲線																														
	勾配	4.3	1.2%	4.6	2.1%	4.5	1.6%	4.2	4.6	2.0%	4.7	0.9%	4.7	0.5%	4.7	1.0%	4.8	1.0%	4.8												
	幅員内訳	車道	7.0	6.5	4.1	4.7	4.0	5.3	4.2	7.1	7.5	8.8	4.5	3.7	3.8	4.0	4.0	4.0	4.4												
		歩道	8.0	7.5	5.1	5.7	5.0	6.3	5.2	6.1	6.5	9.9	5.1	4.7	4.8	5.0	5.0	5.0	5.0												
		側溝	10.4				10.3												10.4												
		総幅員	18.0	17.5	15.1	15.7	15.3	16.6	15.5	16.4	16.8	10.1	15.5	7.8	7.0	7.0	7.0	11.5	20.4												
	路面種類																														
	主要工作物																														

南部町






# 道 路 台 帳

P316-5

路線名	小松御内谷線	路線番号	2039	地名	調整年月	平成14年6月	道路種別	2級	図面番号	8-8
-----	--------	------	------	----	------	---------	------	----	------	-----

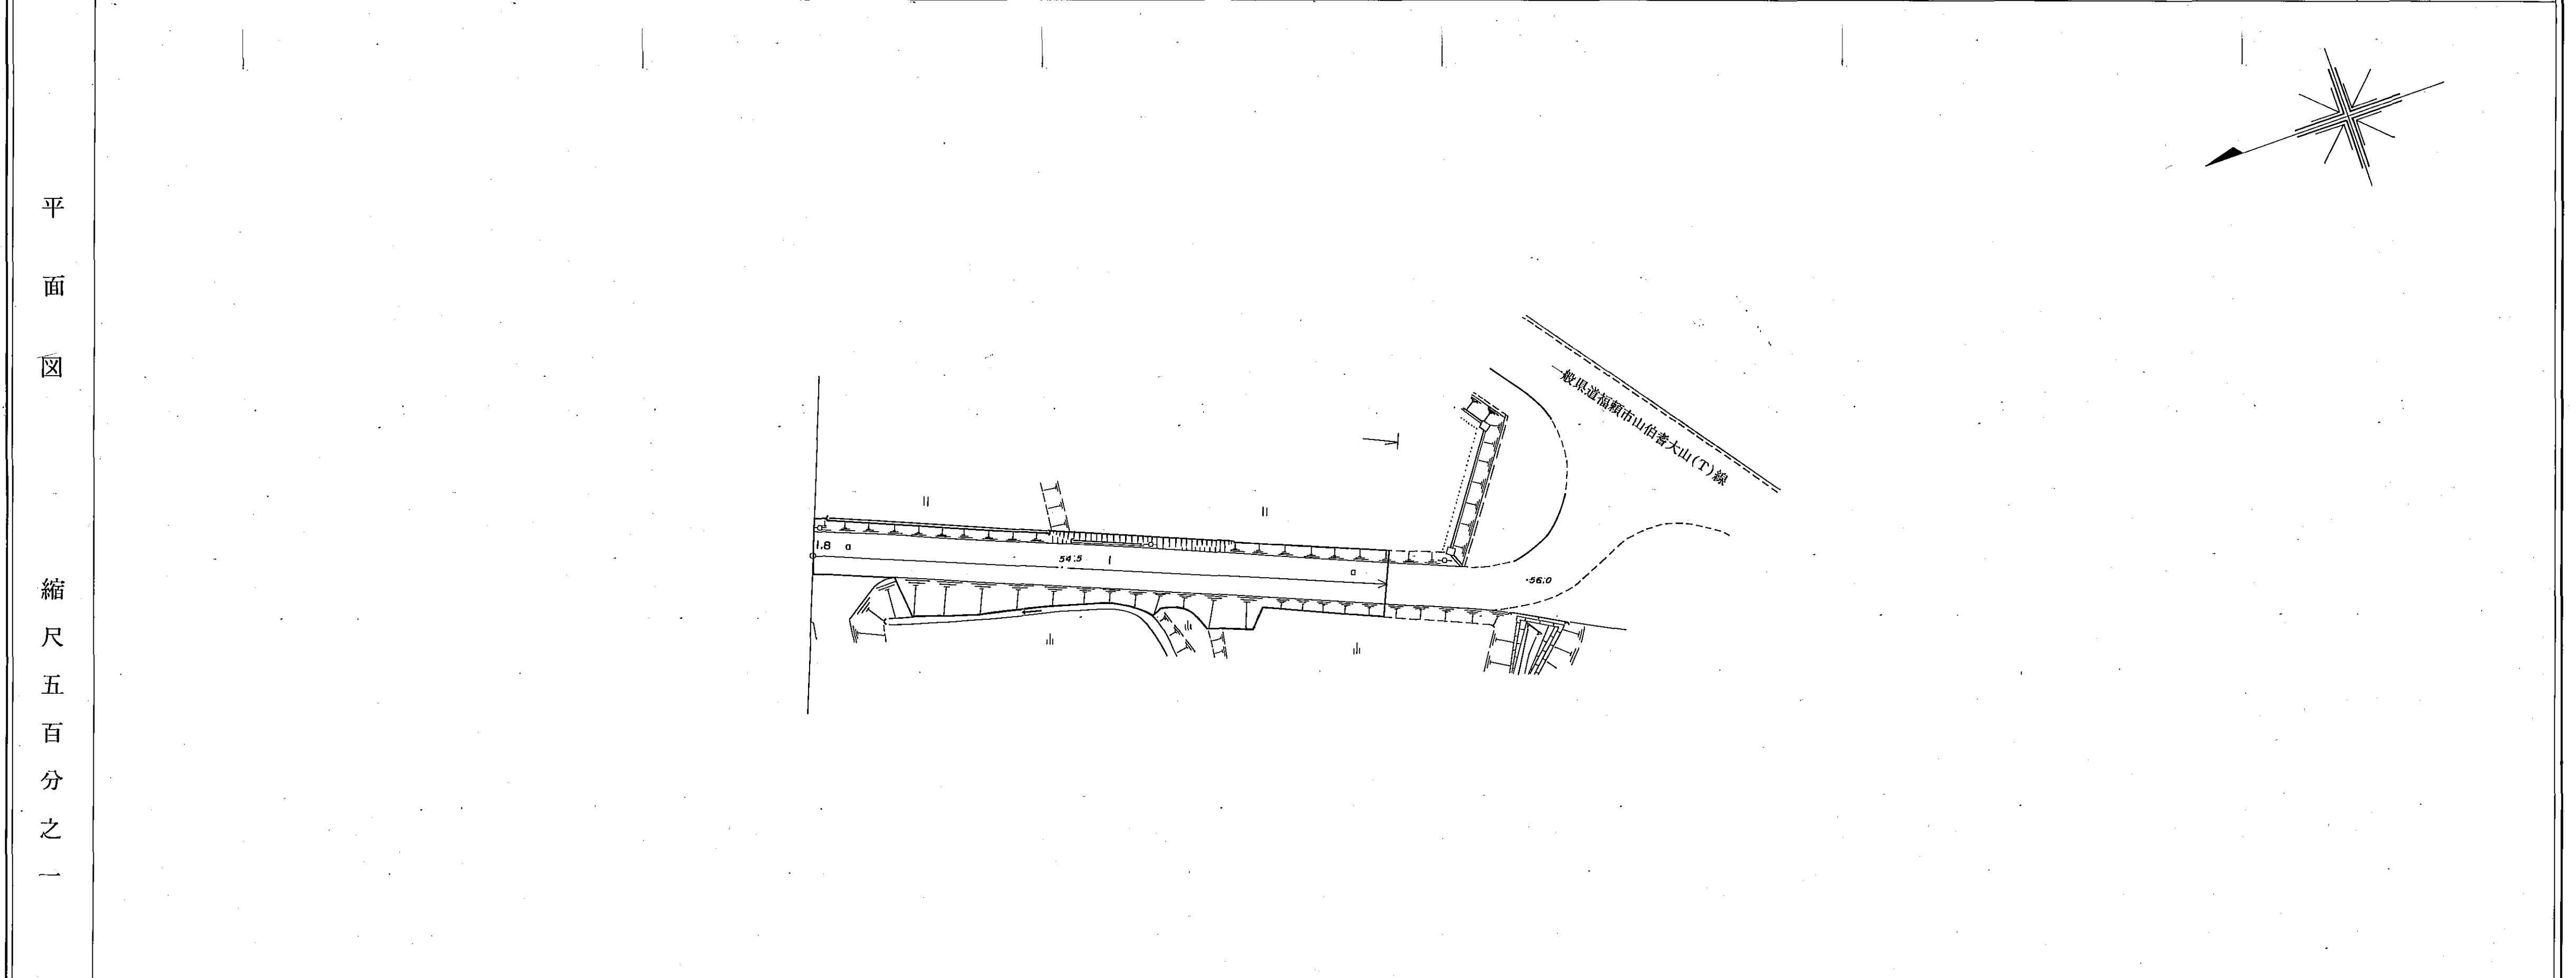

区割番号									
単距離		72.3				72.0			
追加距離		1800.0				1872.0			
曲線									
勾配		54.0	1.5%	54.5	1.0%	54.8			
幅員	車道	5.3		4.3		5.3		4.3	
	歩道								
内訳	側左								
	側右								
路面種類		0		0		0		0	
主要工作物									

南部町