


道路台帳平面図

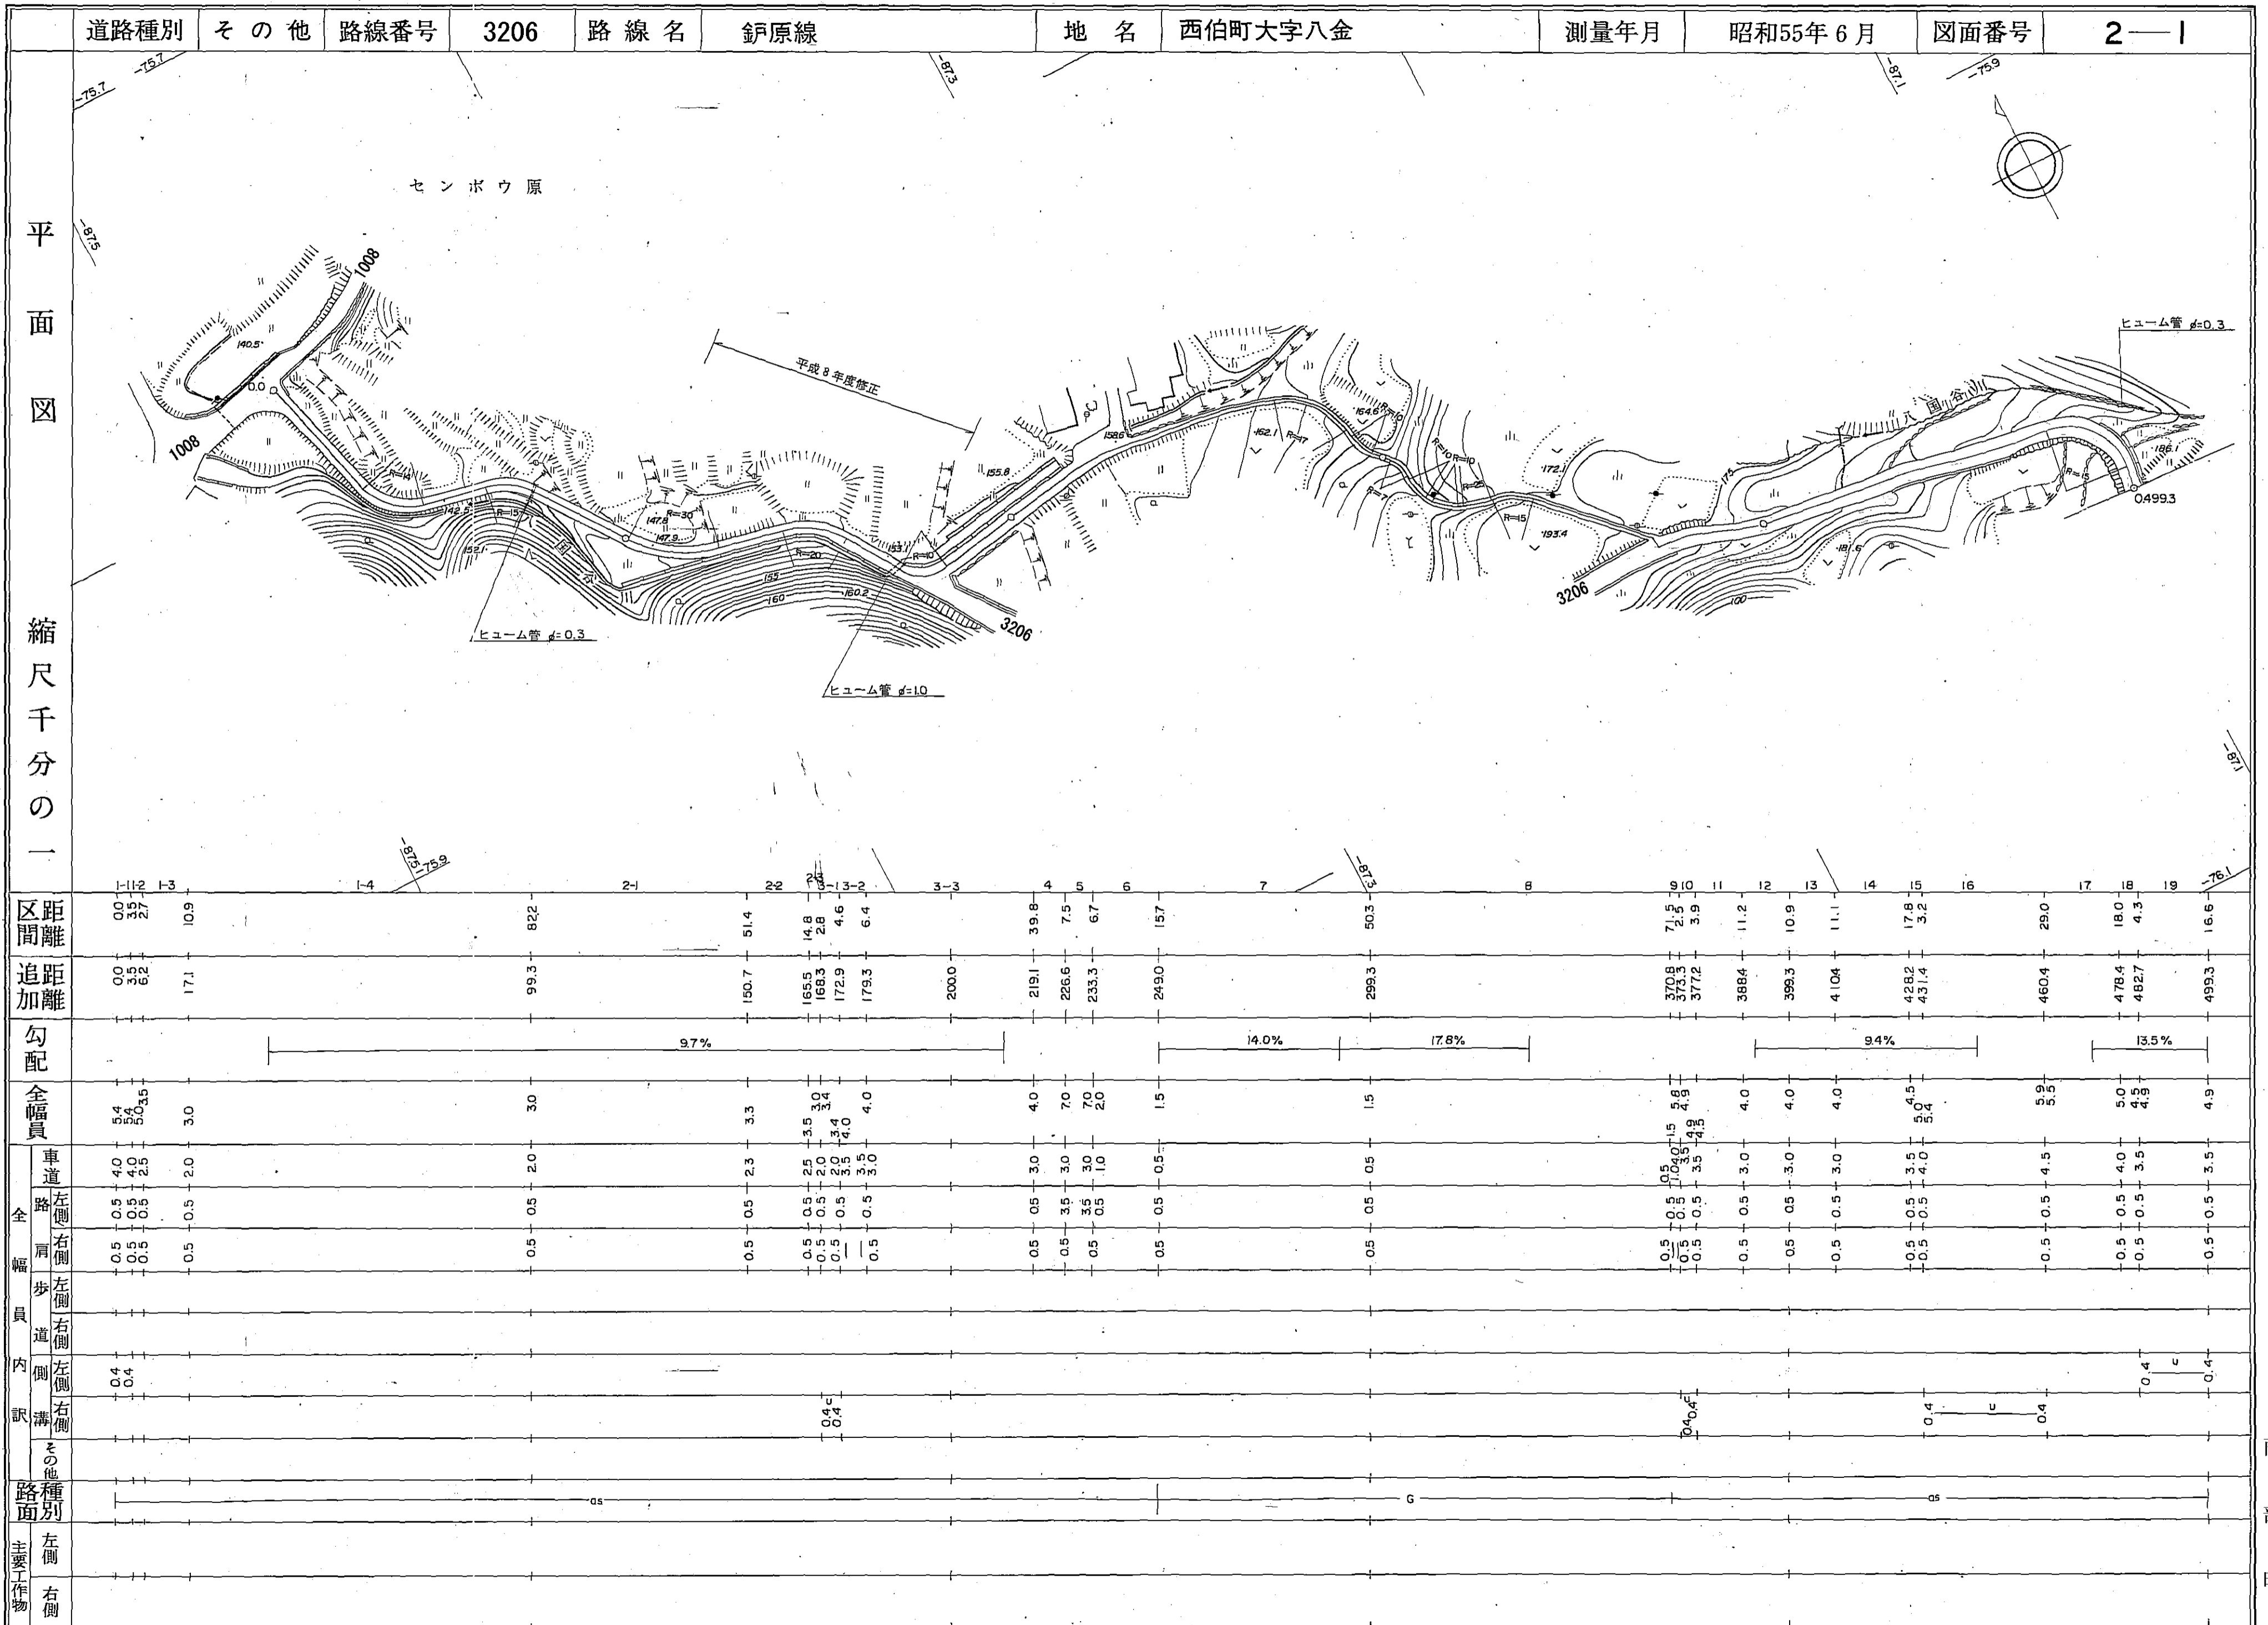

調査年月日 昭和59年2月29日
調査年月日 昭和63年3月31日

アジア航測株式会社調製


南部町

道路台帳平面図

道路種別	その他	路線番号	3206	路線名	鈿原線	地名	西伯町大字八金	測量年月	昭和59年2月	図面番号	2—2
------	-----	------	------	-----	-----	----	---------	------	---------	------	-----

平面図

縮尺千分の一

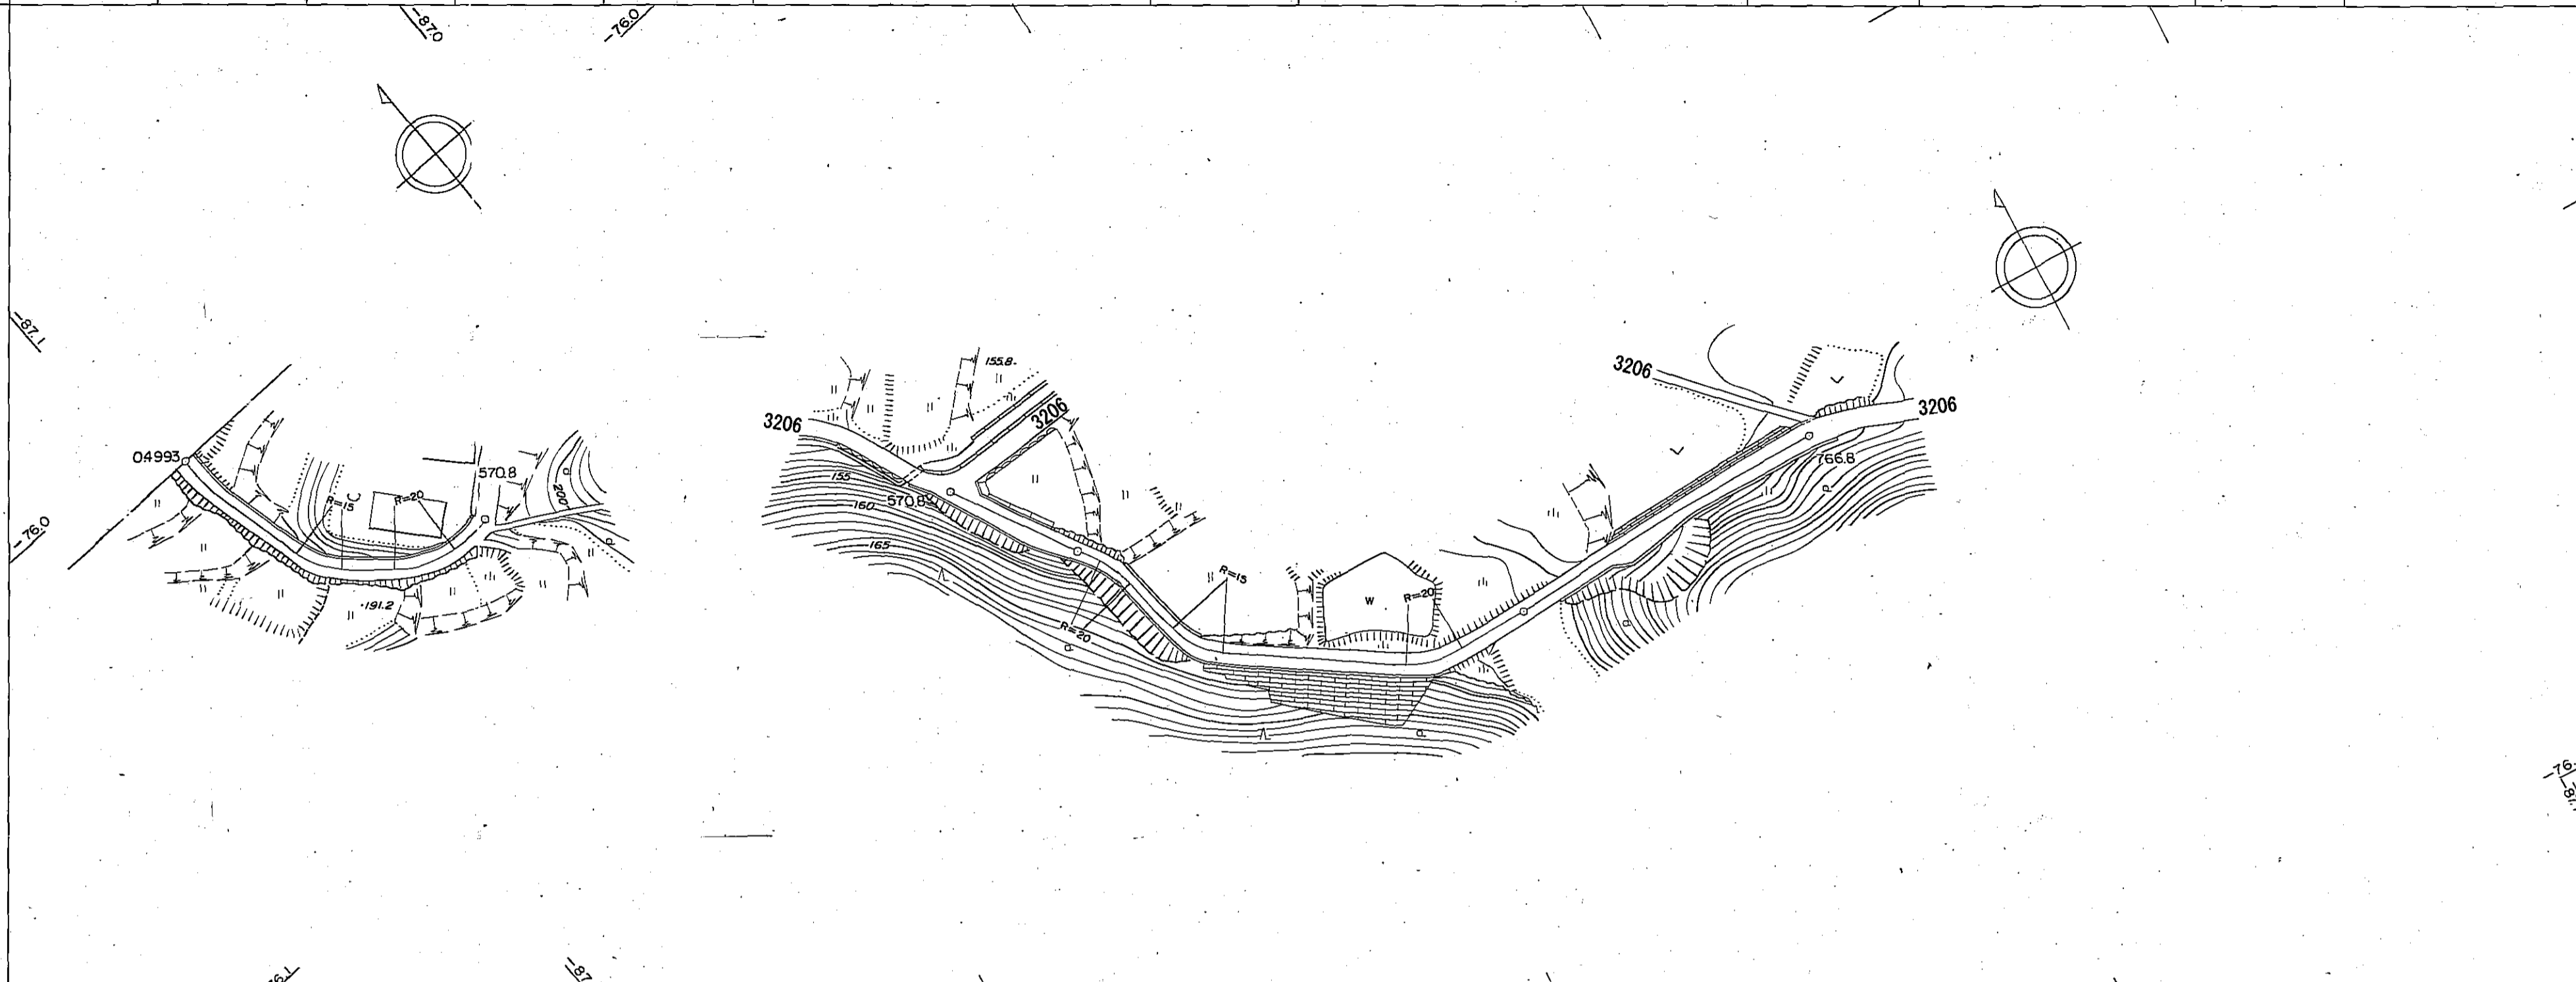

区間	距離		勾配	全幅員	車道		歩道		溝		路面
	左側	右側			左側	右側	左側	右側			
20	0.0		13.5%	4.9	3.5	0.5	0.4				
21	34.4			4.4	3.0	0.5	0.4				
22	37.1			4.4	3.0	0.5	0.4				
23	0.0	499.3		4.3	2.5	0.5	0.4	0.4	0.4		
24	6.5	533.7		4.3	2.5	0.5	0.4	0.4	0.4		
25	8.5	570.8		5.3	3.5	0.5	0.4	0.4	0.4		
26	3.0			5.8	4.0	0.5	0.4	0.4	0.4		
27	6.8			3.9	2.5	0.5	0.4	0.4	0.4		
28	8.9			4.3	2.5	0.5	0.4	0.4	0.4		
29	17.3			4.3	2.5	0.5	0.4	0.4	0.4		
30	4.9			4.4	3.0	0.5	0.4	0.4	0.4		
31	39.7	670.1		4.9	3.5	0.5	0.4	0.4	0.4		
32	7.9			5.1	3.7	0.5	0.4	0.4	0.4		
33	5.9			4.5	3.5	0.5	0.4	0.4	0.4		
34	7.2			4.0	3.0	0.5	0.4	0.4	0.4		
35	15.7			4.0	3.0	0.5	0.4	0.4	0.4		
36	12.3			4.4	3.0	0.5	0.4	0.4	0.4		
37	17.5	719.1		4.8	3.0	0.5	0.4	0.4	0.4		
38	9.0			5.3	3.5	0.5	0.4	0.4	0.4		
39	11.7			5.8	4.0	0.5	0.4	0.4	0.4		
40	7.0			5.8	4.0	0.5	0.4	0.4	0.4		

調査年月日 昭和59年2月29日
調査年月日 昭和63年3月31日

アジア航測株式会社調製

南部町