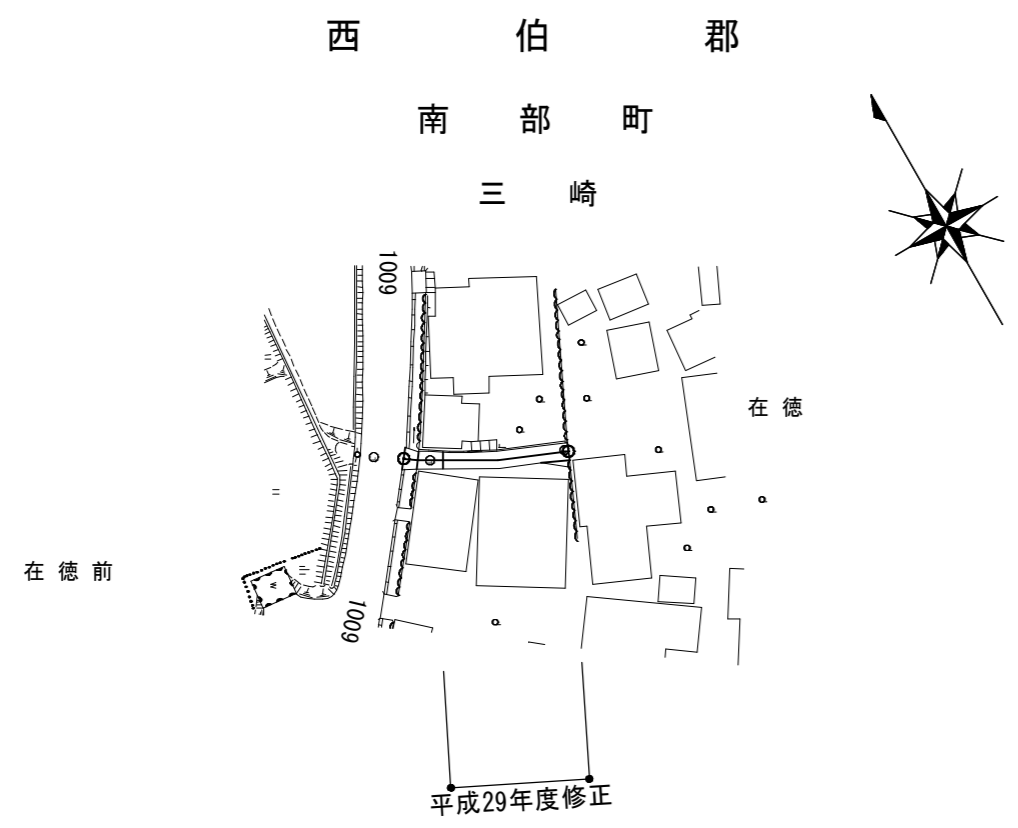


道路台帳平面図

| 路線名 | 天万寺内線支-2 | | 路線番号 | 3347 | 地名 | 南部町三崎 | 調整年月 | 平成27年3月 | 道路種別 | | その他 | | 図面番号 | 1-1 | |
|--------|---|--------------|------|------|----|-------|------|---------|------|--|-----|--|------|-----|--|
| 平面図 | <div style="text-align: center;"> <p>西 伯 郡 南 部 町 三 崎</p>  <p>平成29年度修正</p> </div> | | | | | | | | | | | | | | |
| 縮尺千分の一 | | | | | | | | | | | | | | | |
| 区割番号 | 2 3 | | | | | | | | | | | | | | |
| 単距離 | 0.0 1.9 | | | | | | | | | | | | | | |
| 追加距離 | 0.0 1.9 3.3 5.2 | | | | | | | | | | | | | | |
| 曲線 | | | | | | | | | | | | | | | |
| 勾配 | | | | | | | | | | | | | | | |
| 全幅 | 2.2 2.3 | | | | | | | | | | | | | | |
| 幅員内訳 | 車道 | 1.8 1.3 | | | | | | | | | | | | | |
| | 路左 | 0.5 0.5 | | | | | | | | | | | | | |
| | 路右 | 0.5 0.5 | | | | | | | | | | | | | |
| | 歩左 | | | | | | | | | | | | | | |
| | 歩右 | | | | | | | | | | | | | | |
| | 側左 | 現場打側溝 W=0.18 | | | | | | | | | | | | | |
| | 側右 | | | | | | | | | | | | | | |
| その他 | | | | | | | | | | | | | | | |
| 路面種類 | Co As | | | | | | | | | | | | | | |
| 主要工作物 | 左 | | | | | | | | | | | | | | |
| | 右 | | | | | | | | | | | | | | |