


# 道路台帳平面図

道路種別	その他	路線番号	3064	路線名	大前西線	地名	西伯町大字猪小路	測量年月	昭和55年6月	図面番号	2 — 1
------	-----	------	------	-----	------	----	----------	------	---------	------	-------

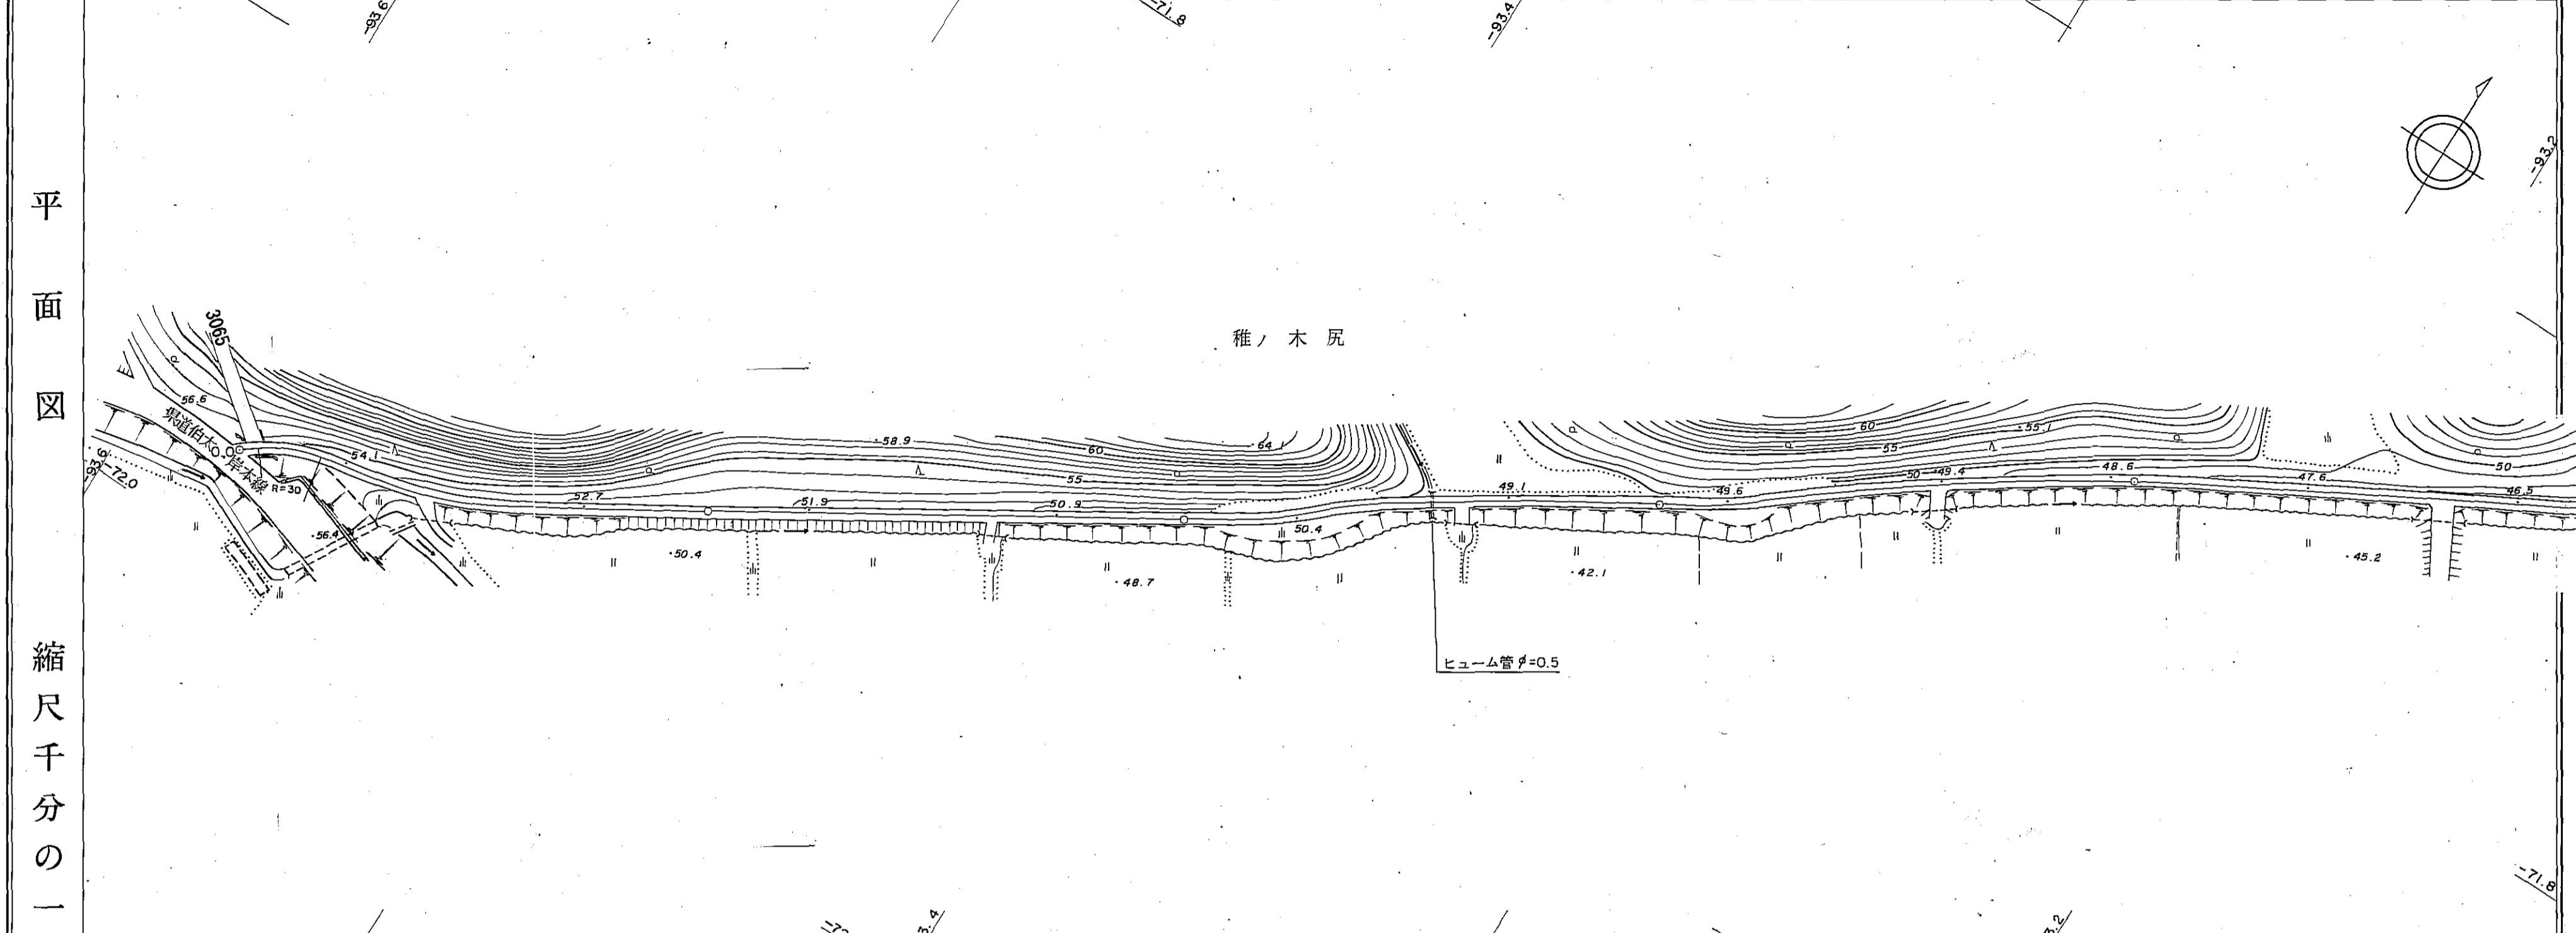


平面図	縮尺千分の一	区間距離	0.0	100.0	100.0	100.0	100.0	100.0	100.0	100.0
		追加距離	0.0	100.0	200.0	300.0	400.0	500.0		
		勾配								
		全幅員	2.5	2.5	2.5	2.5	2.5	2.5	2.5	2.5
全幅員内訳	車道	1.5	1.5	1.5	1.5	1.5	1.5	1.5	1.5	1.5
	左側路肩	0.5	0.5	0.5	0.5	0.5	0.5	0.5	0.5	0.5
	右側路肩	0.5	0.5	0.5	0.5	0.5	0.5	0.5	0.5	0.5
	左側歩道									
	右側歩道									
		内訳								
		左側側溝								
		右側側溝								
		その他								
		路面								
		左側								
		右側								

南部町

# 道路台帳平面図

道路種別	その他	路線番号	3064	路線名	大前西線	地名	西伯町大字猪小路	測量年月	昭和55年6月	図面番号	2 — 2
------	-----	------	------	-----	------	----	----------	------	---------	------	-------

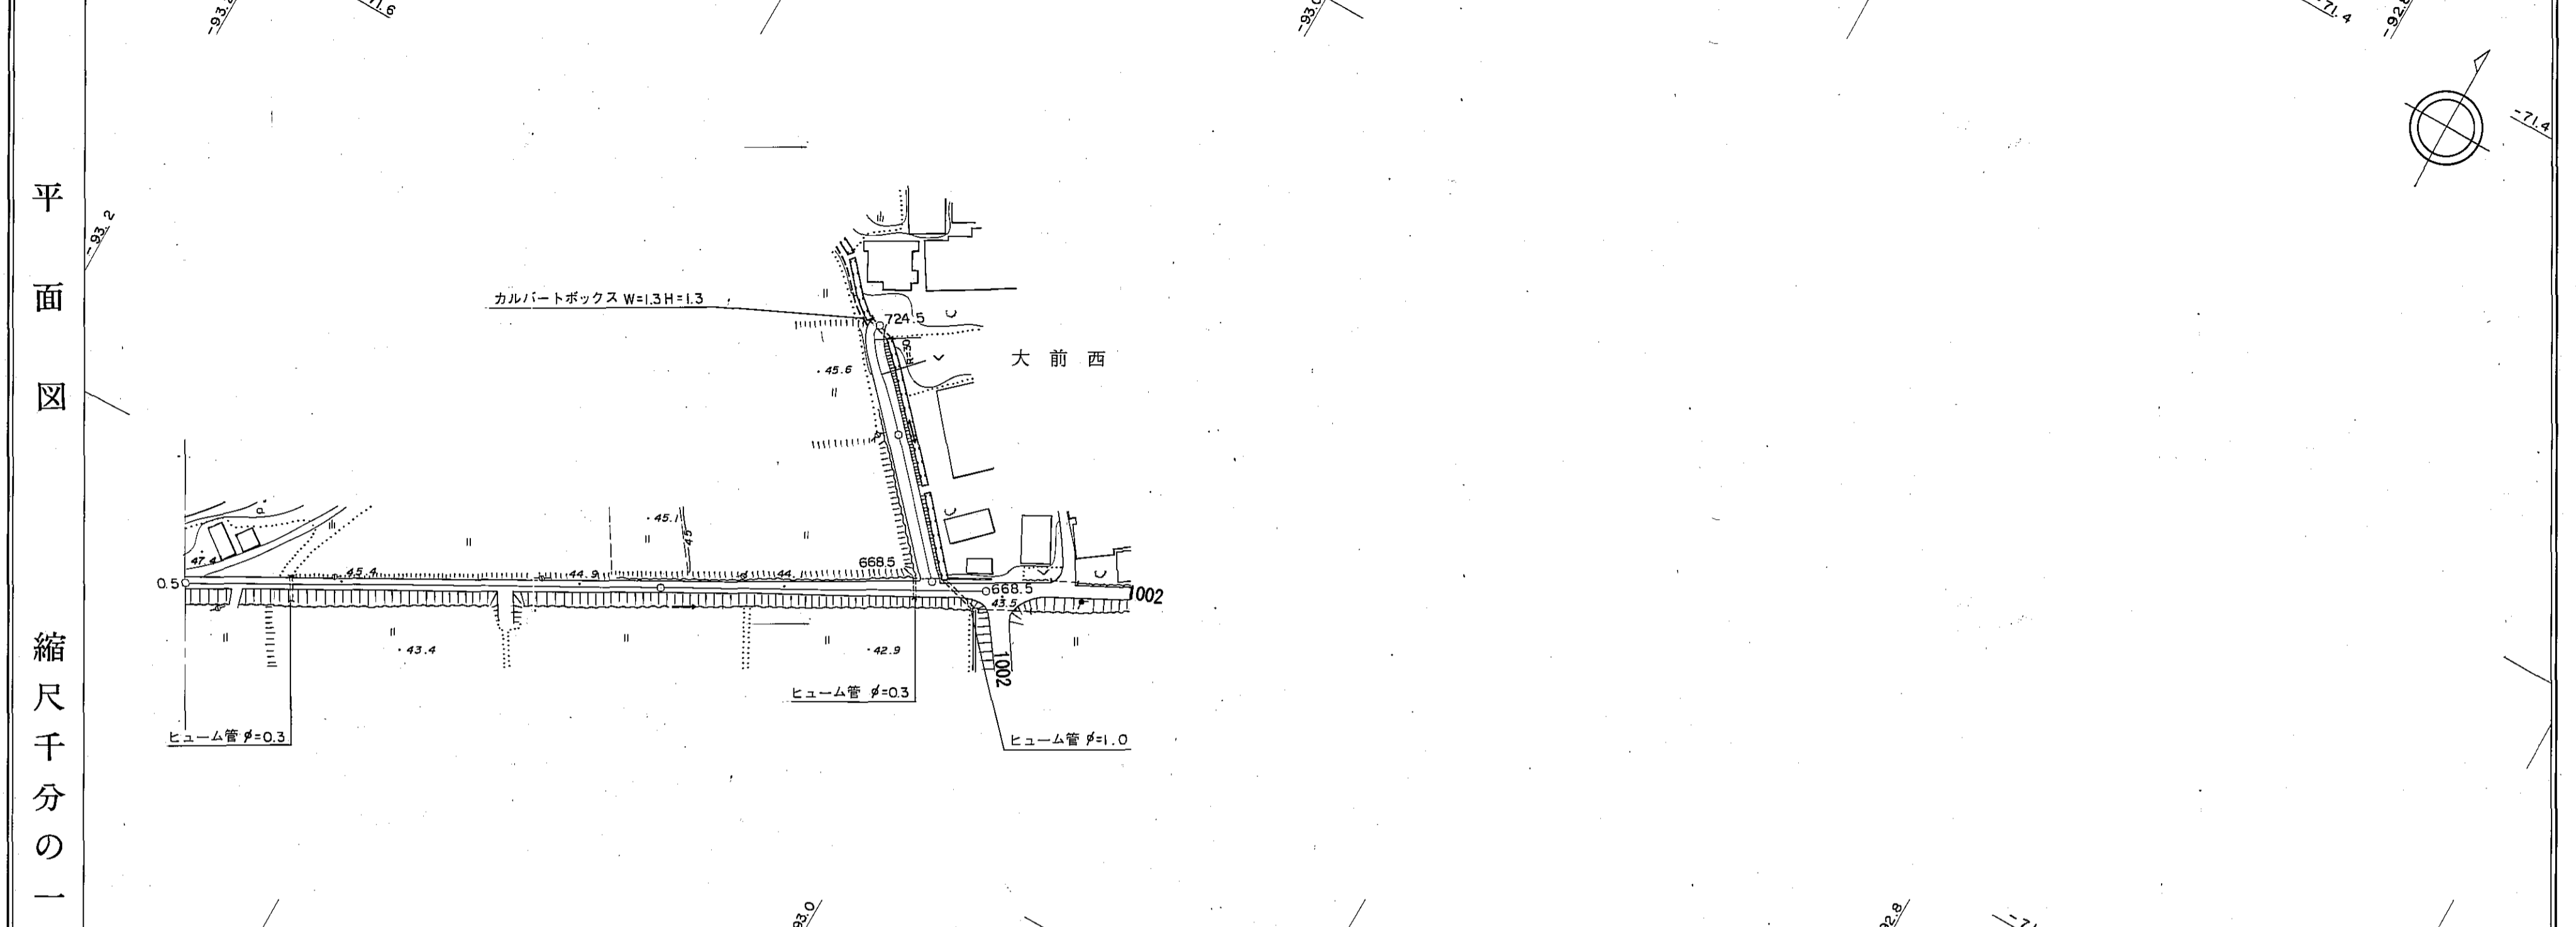

区	距離	0.0	600.0	613.8	654.6	659.0	668.5	668.5	700.0	714.5	724.5	
追	加	距離	500.0	600.0	613.8	654.6	659.0	668.5	668.5	700.0	714.5	724.5
勾	配	全	2.5	2.5	3.3	3.3	3.3	4.0	4.0	4.0	4.0	
全	幅	車	1.5	1.5	2.3	2.3	2.3	3.0	3.0	3.0	3.0	
		道	0.5	0.5	0.5	0.5	0.5	0.5	0.5	0.5	0.5	
内	幅	左										
		側										
内	幅	左										
		側										
訊	溝	左										
		側										
路	種	左										
		側										
面	別	左										
		側										
主	要	左										
		側										
工	作	左										
		側										

南部町