


道路台帳平面図

道路種別	その他	路線番号	3103	路線名	中学校線	地名	西伯町大字馬場	測量年月	昭和59年2月	図面番号	—
------	-----	------	------	-----	------	----	---------	------	---------	------	---

平面図

縮尺千分の一

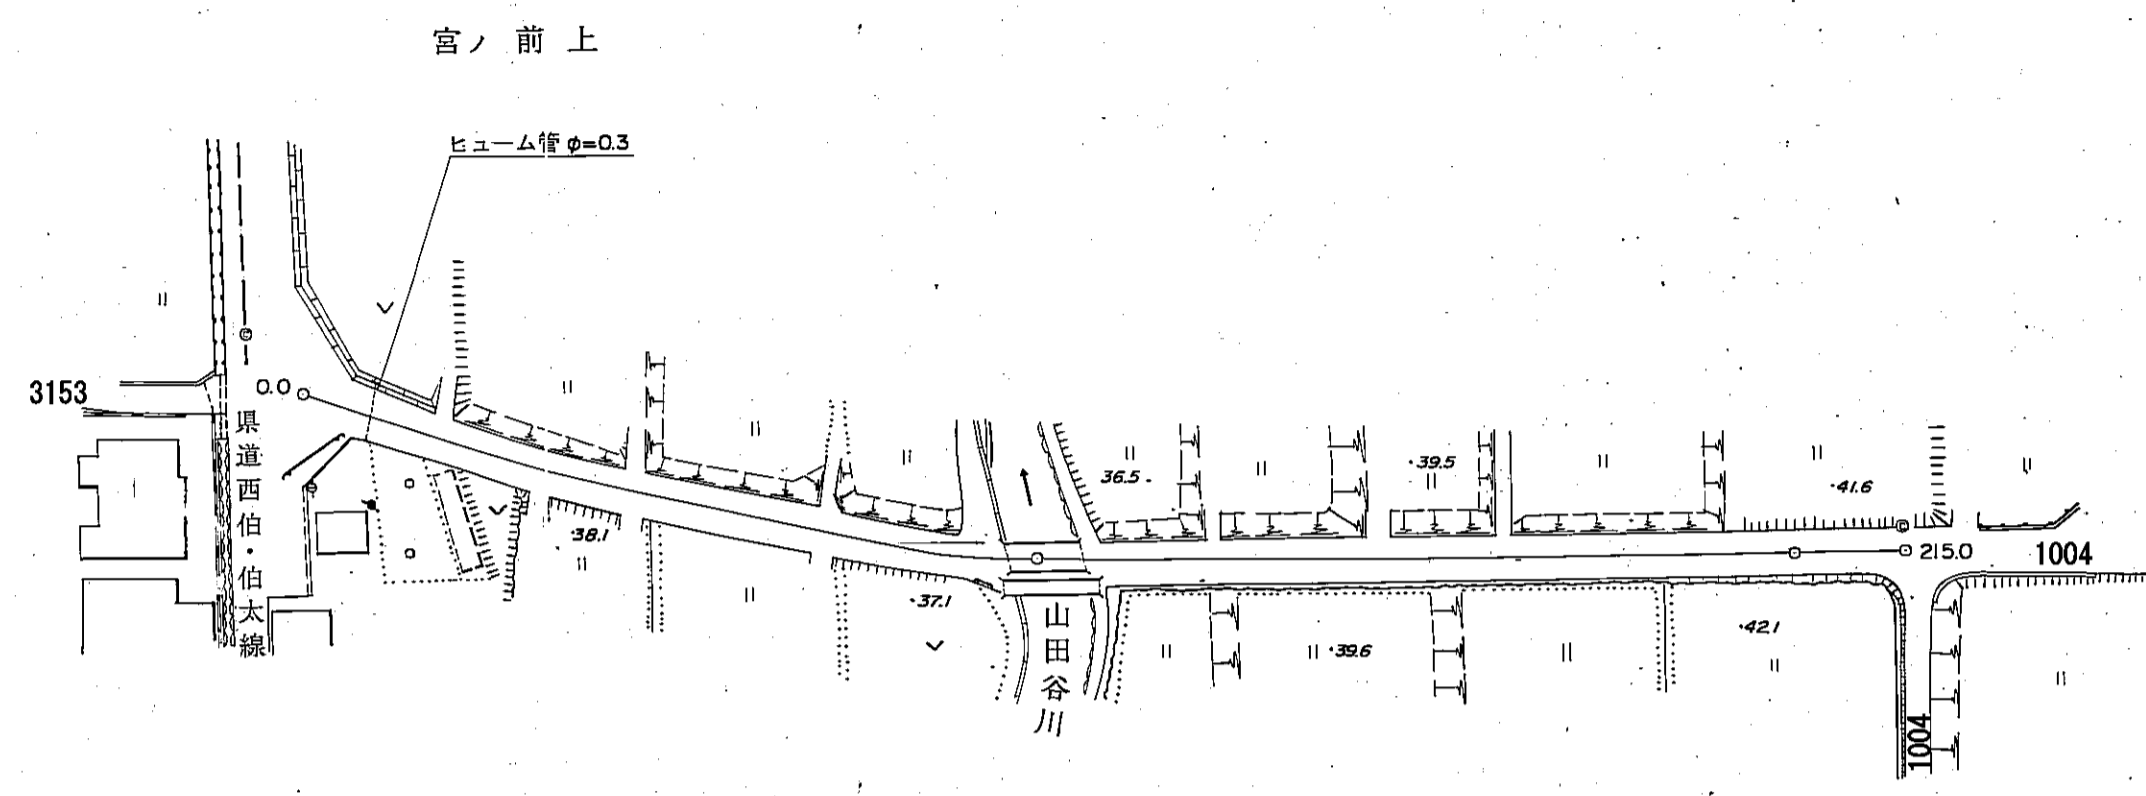

橋名
架設年月
橋長・幅員 L=9.70 W=4.00歩 道L=12.40 W=2.00
橋種 K

区間距離	0.0	7.8	9.5	72.2	7.0	9.7	1.5	200.0	101.2	3.8
追距離	0.0	7.8	17.3	89.5	96.5	100.0	109.7	200.0	211.2	215.0
勾配										
全幅員	7.2	7.2	5.7	6.0	6.0	6.0	6.0	6.0	6.0	6.0
全幅員内訳	車道	4.7	4.7	5.0	5.0	5.0	5.0	5.0	5.0	5.0
	歩道	2.0	2.0	0.5	0.5	0.5	0.5	0.5	0.5	0.5
路面別	左側	0.5	0.5	0.5	0.5	0.5	0.5	0.5	0.5	0.5
	右側	0.5	0.5	0.5	0.5	0.5	0.5	0.5	0.5	0.5
主要工作物	左側									
	右側	GR L=7.0		GR L=7.0	GR L=20	GR L=9.70	GR L=9.70			

調査年月日 昭和59年2月29日

アジア航測株式会社調製

南部町