
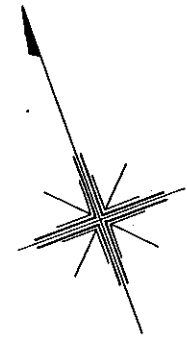


道 路 台 帳

路線名	荻名上野線	路線番号	3283	地名	調整年月	昭和62年11月	道路種別	その他	図面番号	7-1
-----	-------	------	------	----	------	----------	------	-----	------	-----

平面図
縮尺五百分之一

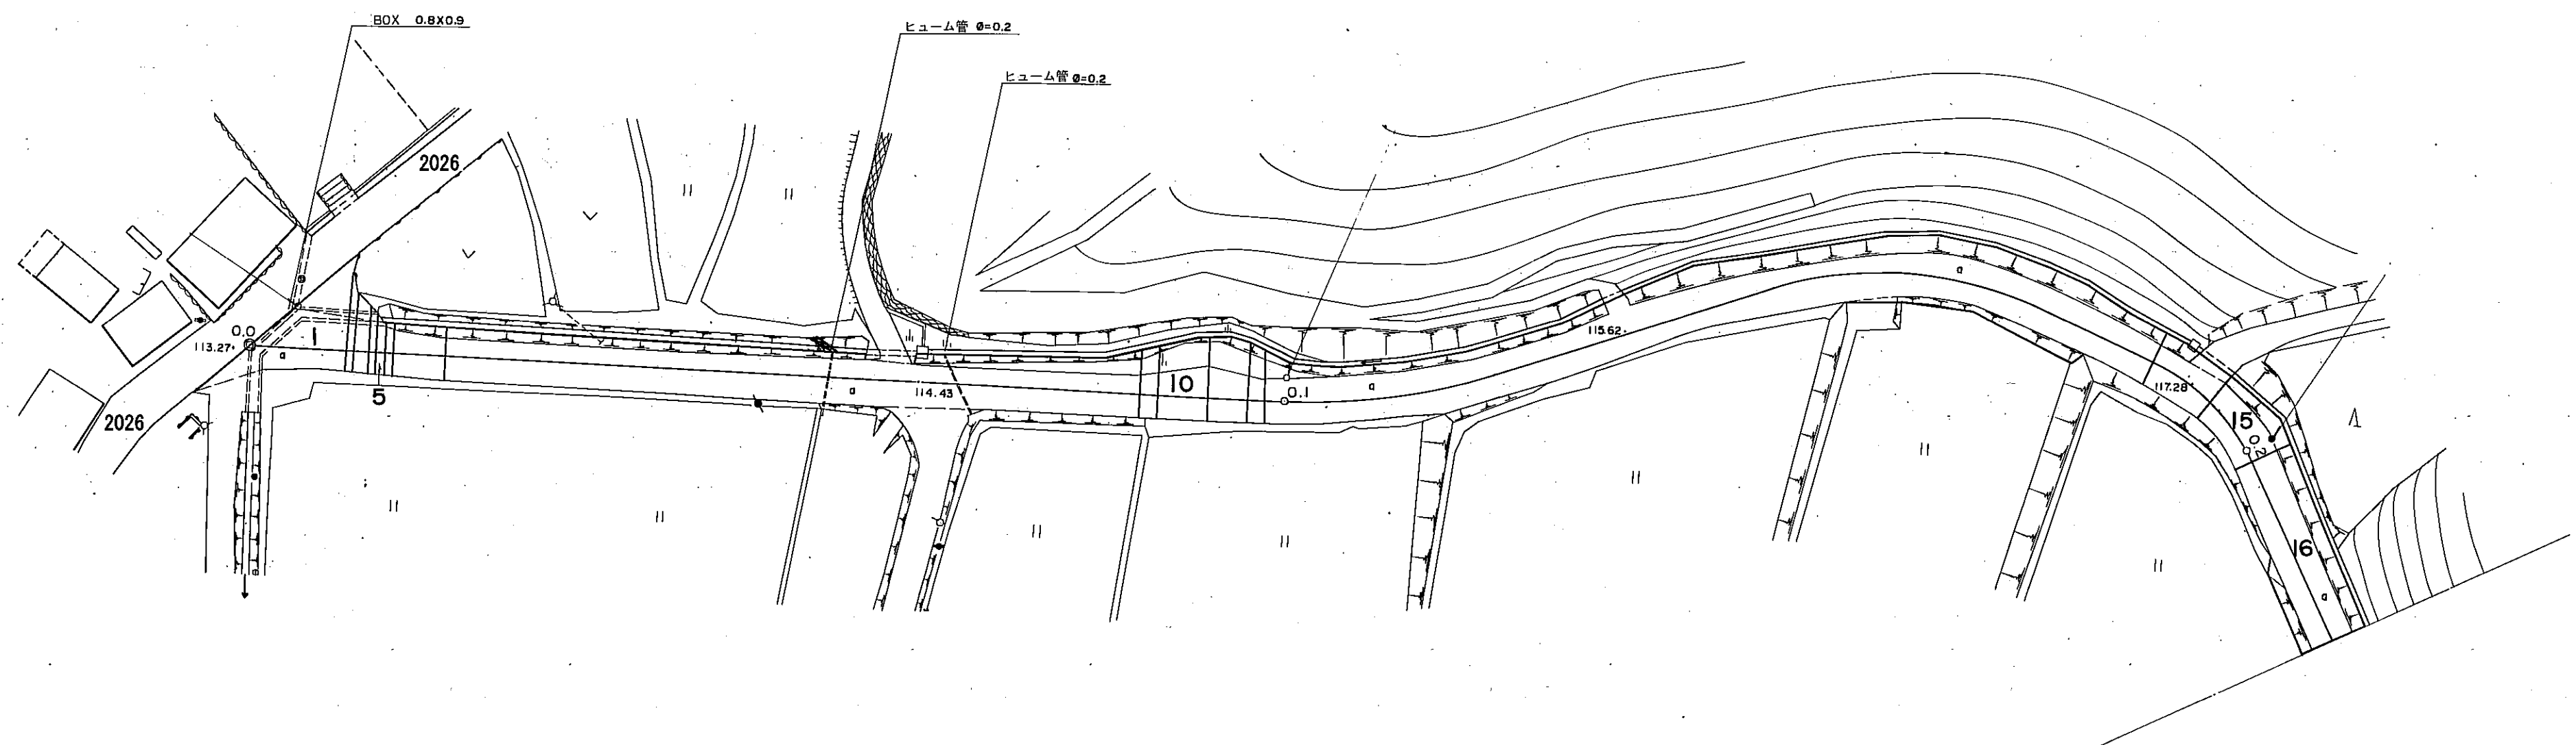

区割番号	23456	7	8	9	10	11	12	13	14	15	16																					
単距離	0.0	1.5	5.1	56.0	64.7	68.6	86.0	87.3	82.8	86.6	88.8	121.1	134.1	149.0	175.6	187.6	89.3	192.0	194.4	9.8	201.5	7.1	220.4	18.9								
追加距離	0.0	1.5	18.0	56.0	64.7	68.6	86.0	87.3	82.8	86.6	88.8	121.1	134.1	149.0	175.6	187.6	89.3	192.0	194.4	9.8	201.5	7.1	220.4	18.9								
曲線												R=60			R=35			R=20														
勾配	1.9%		1.7%				1.7%		2.9%			2.8%																				
幅員内訳	車道	15.0	14.0	4.1	3.1	4.0	3.0	4.5	3.5	5.3	4.3	4.3	3.5	4.2	3.2	4.3	3.3	4.3	3.4	4.3	3.3	4.3	3.3	4.2	3.2							
	歩道																															
	側溝																															
	総幅員	2.0	2.0	5.1	5.1	6.6	7.2	6.1	7.7	7.1	6.5	5.4	5.8	6.7	6.7	6.5	5.4	5.8	6.7	6.7	6.5	5.4	5.8	6.7	6.7							
路面種類																																
主要工作物	0.8x0.9		φ=0.2		φ=0.2																											

南部町

道 路 台 帳

路線名	荻名上野線			路線番号	3283		地名				調整年月	昭和62年11月		道路種別	その他		図面番号	7-2																																			
平面図 縮尺五百分之一	
	区割番号	1		2		3		4		5		6		7		8		9		10		11		12		13		14																									
	単距離	18.9		37.0		27.5		29.8		3.8		6.4		9.8		10.2		12.0		20.7		5.6		21.3		2.7		57.3																									
	追加距離	220.4		236.0		254.4		257.4		260.2		272.5		293.7		300.0		315.0		328.8		335.6		340.0		345.8		350.0		356.0		372.0		387.3		392.7		398.5		419.8		422.5		439.7		455.9		456.8		467.1		477.5	
	曲線	R=50		R=35		R=55		R=45		R=30		R=65		R=40																																							
	勾配	118.0%		2.6%		119.1%		4.9%		122.1%		4.1%		124.22%		6.2%		130.0%																																			
	幅員内訳	車道	4.2		4.2		4.5		4.1		4.5		5.0		4.5		4.0		4.3		4.5		4.1		4.1		6.0		4.0		4.0		4.0		4.0		4.0		4.0		4.0												
		道路	3.2		3.2		3.1		3.5		4.0		3.5		3.0		3.3		3.5		3.1		3.1		3.1		10.4		7.1		7.1		7.1		7.1		7.1		7.1		7.1												
		歩道	-		-		-		-		-		-		-		-		-		-		-		-		-		-		-		-		-		-		-		-		-										
		側溝	-		-		-		-		-		-		-		-		-		-		-		-		-		-		-		-		-		-		-		-		-										
	総幅員	4.2		4.2		4.5		4.1		4.5		5.0		4.5		4.0		4.3		4.5		4.1		4.1		6.0		4.0		4.0		4.0		4.0		4.0		4.0		4.0													
	路面種類	0		6.0		5.8		5.8		6.0		6.1		7.0		6.7		5.4		6.8		7.0		7.6		6.0		7.2		7.1		7.1		7.1		7.1		7.1		7.1													
	主要工作物																			マンホール		マンホール																															


南部町

道 路 台 帳

路線名	荻名上野線	路線番号	3283	地名	調整年月	昭和62年11月	道路種別	その他	図面番号	7-3
-----	-------	------	------	----	------	----------	------	-----	------	-----

平面図

縮尺五百分之一

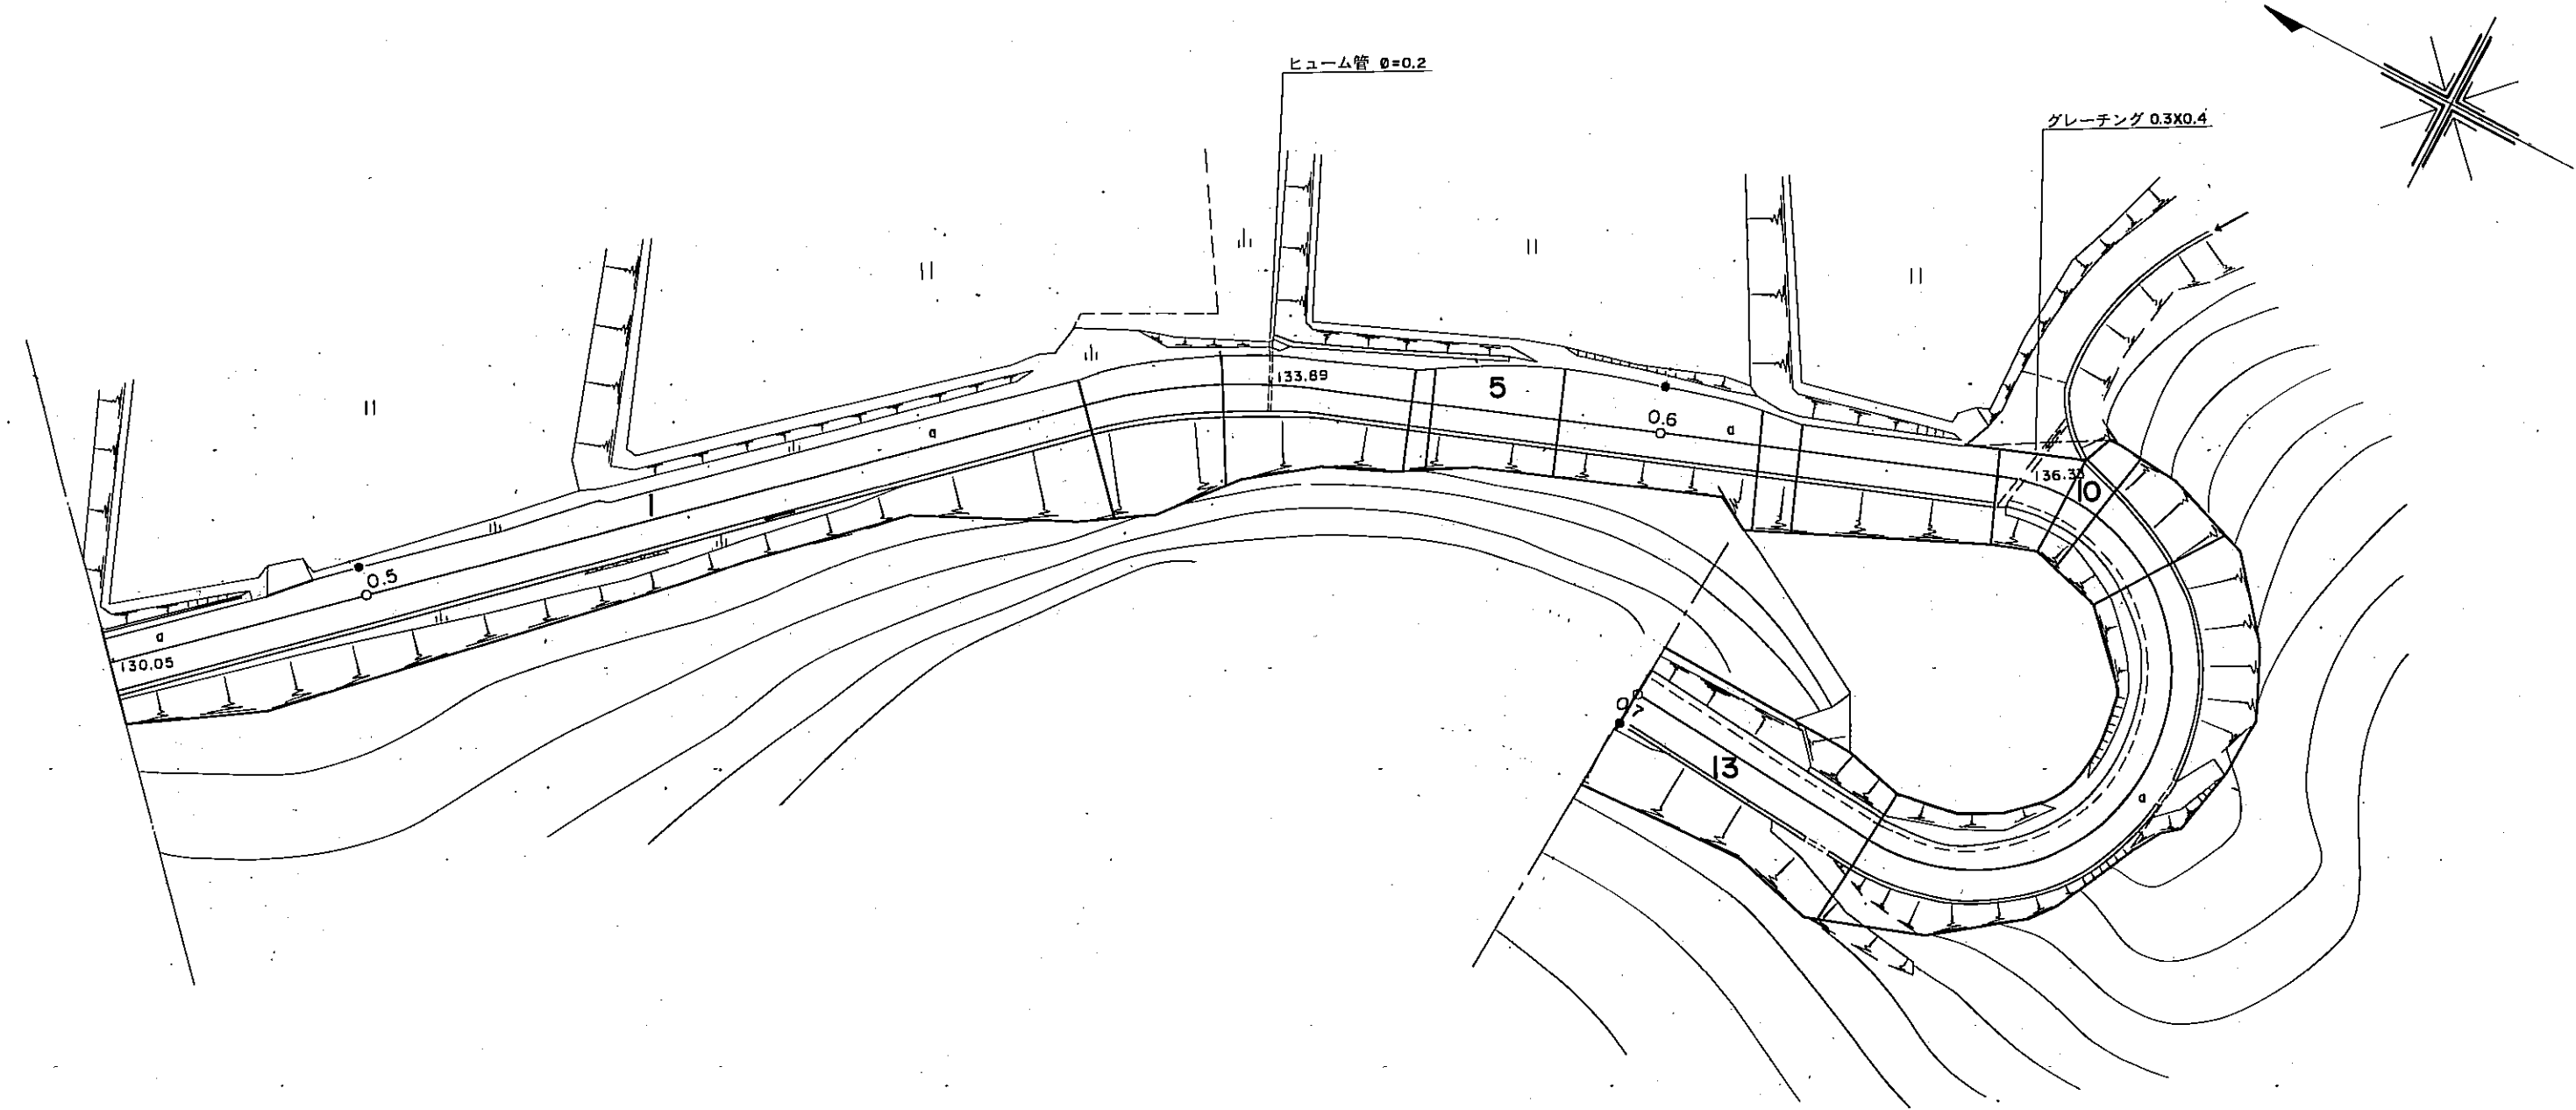


区割番号	1																
単距離	57.3	76.2	10.1	14.6	9.7	15.3	3.0	15.3	5.3	2.8	5.9	39.6	20.8				
追加距離	479.9	556.0	566.1	569.4	573.5	580.7	582.3	592.0	607.3	610.3	625.6	627.6	630.9	633.7	639.6	679.2	700.0
曲線																	
勾配	4.3%				4.3%												
幅員内訳	車道	4.0	4.0	4.2	4.0	4.5	4.0	4.0	4.0	4.0	4.0	4.0	4.0	4.0	4.0	4.0	4.0
	道路	3.0	3.0	3.2	3.0	3.5	3.0	3.0	3.5	3.0	3.0	3.0	3.0	3.0	3.0	3.0	3.0
	歩道左																
	歩道右																
内訳	側溝左																
	側溝右																
路面種類																	
主要工作物																	

南部町

道 路 台 帳

路線名	荻名上野線	路線番号	3283	地名		調整年月	昭和62年11月	道路種別	その他	図面番号	7-4
-----	-------	------	------	----	--	------	----------	------	-----	------	-----

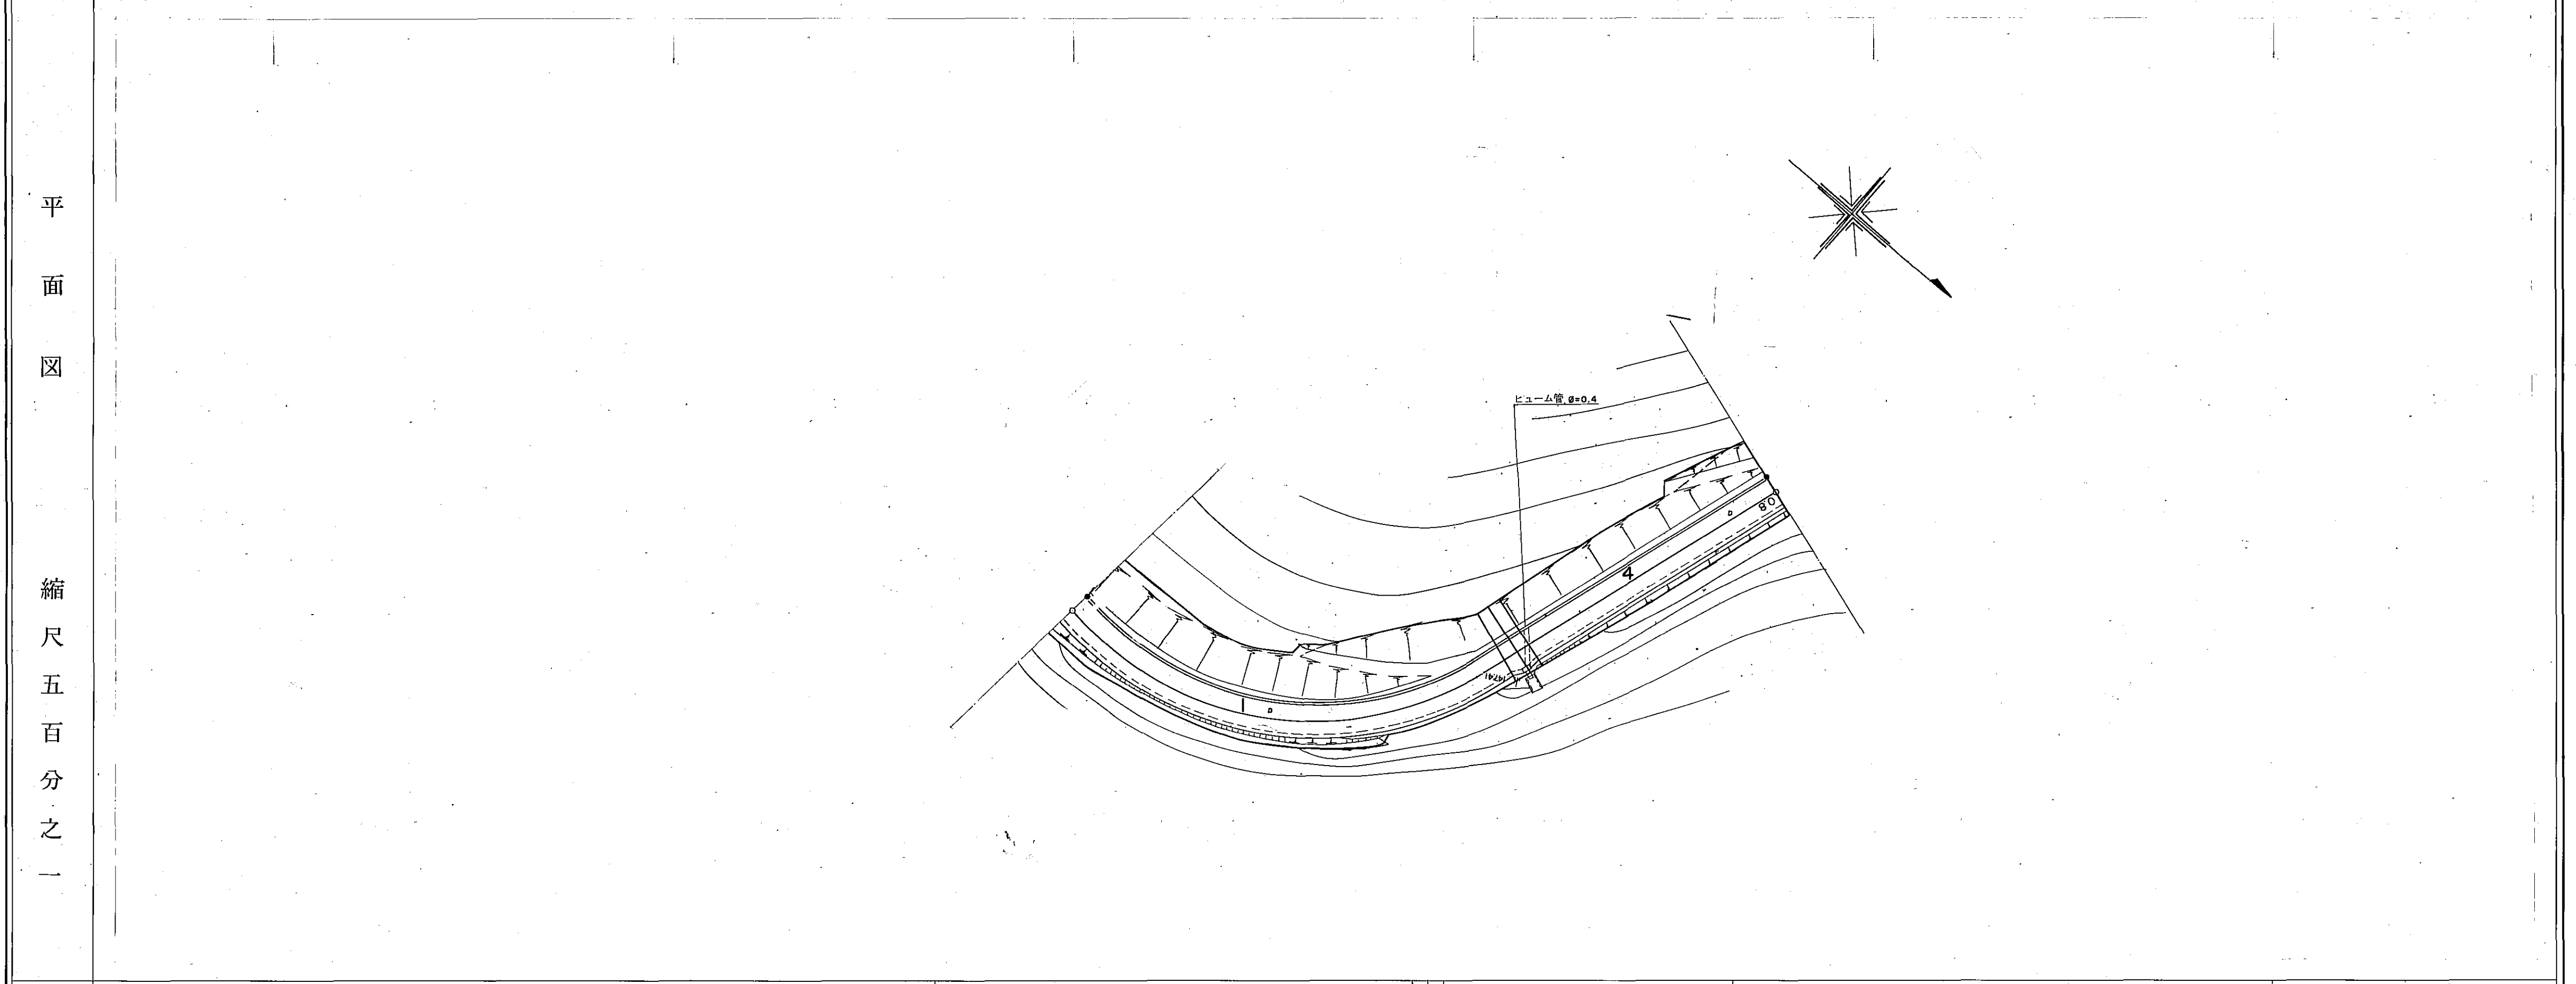


区割番号											
単距離		20.8		59.9	1.9	1.7		36.5			
追加距離		700.0		756.9	761.8	763.5		800.0			
曲線				R = 40							
勾配		42.00		47.41				10.5%		101.92	
幅員内訳	車道			4.2	3.2			4.2	3.2		
	歩道		4.2		4.5	3.5		4.2		3.2	
	側溝										
	総幅員		12.1		10.5	10.4		10.6		10.4	
路面種類											
主要工作物											

南部町

道 路 台 帳

路線名	荻名上野線	路線番号	3283	地名	調整年月	昭和62年11月	道路種別	その他	図面番号	7-5
-----	-------	------	------	----	------	----------	------	-----	------	-----

平面図
縮尺五百分之一

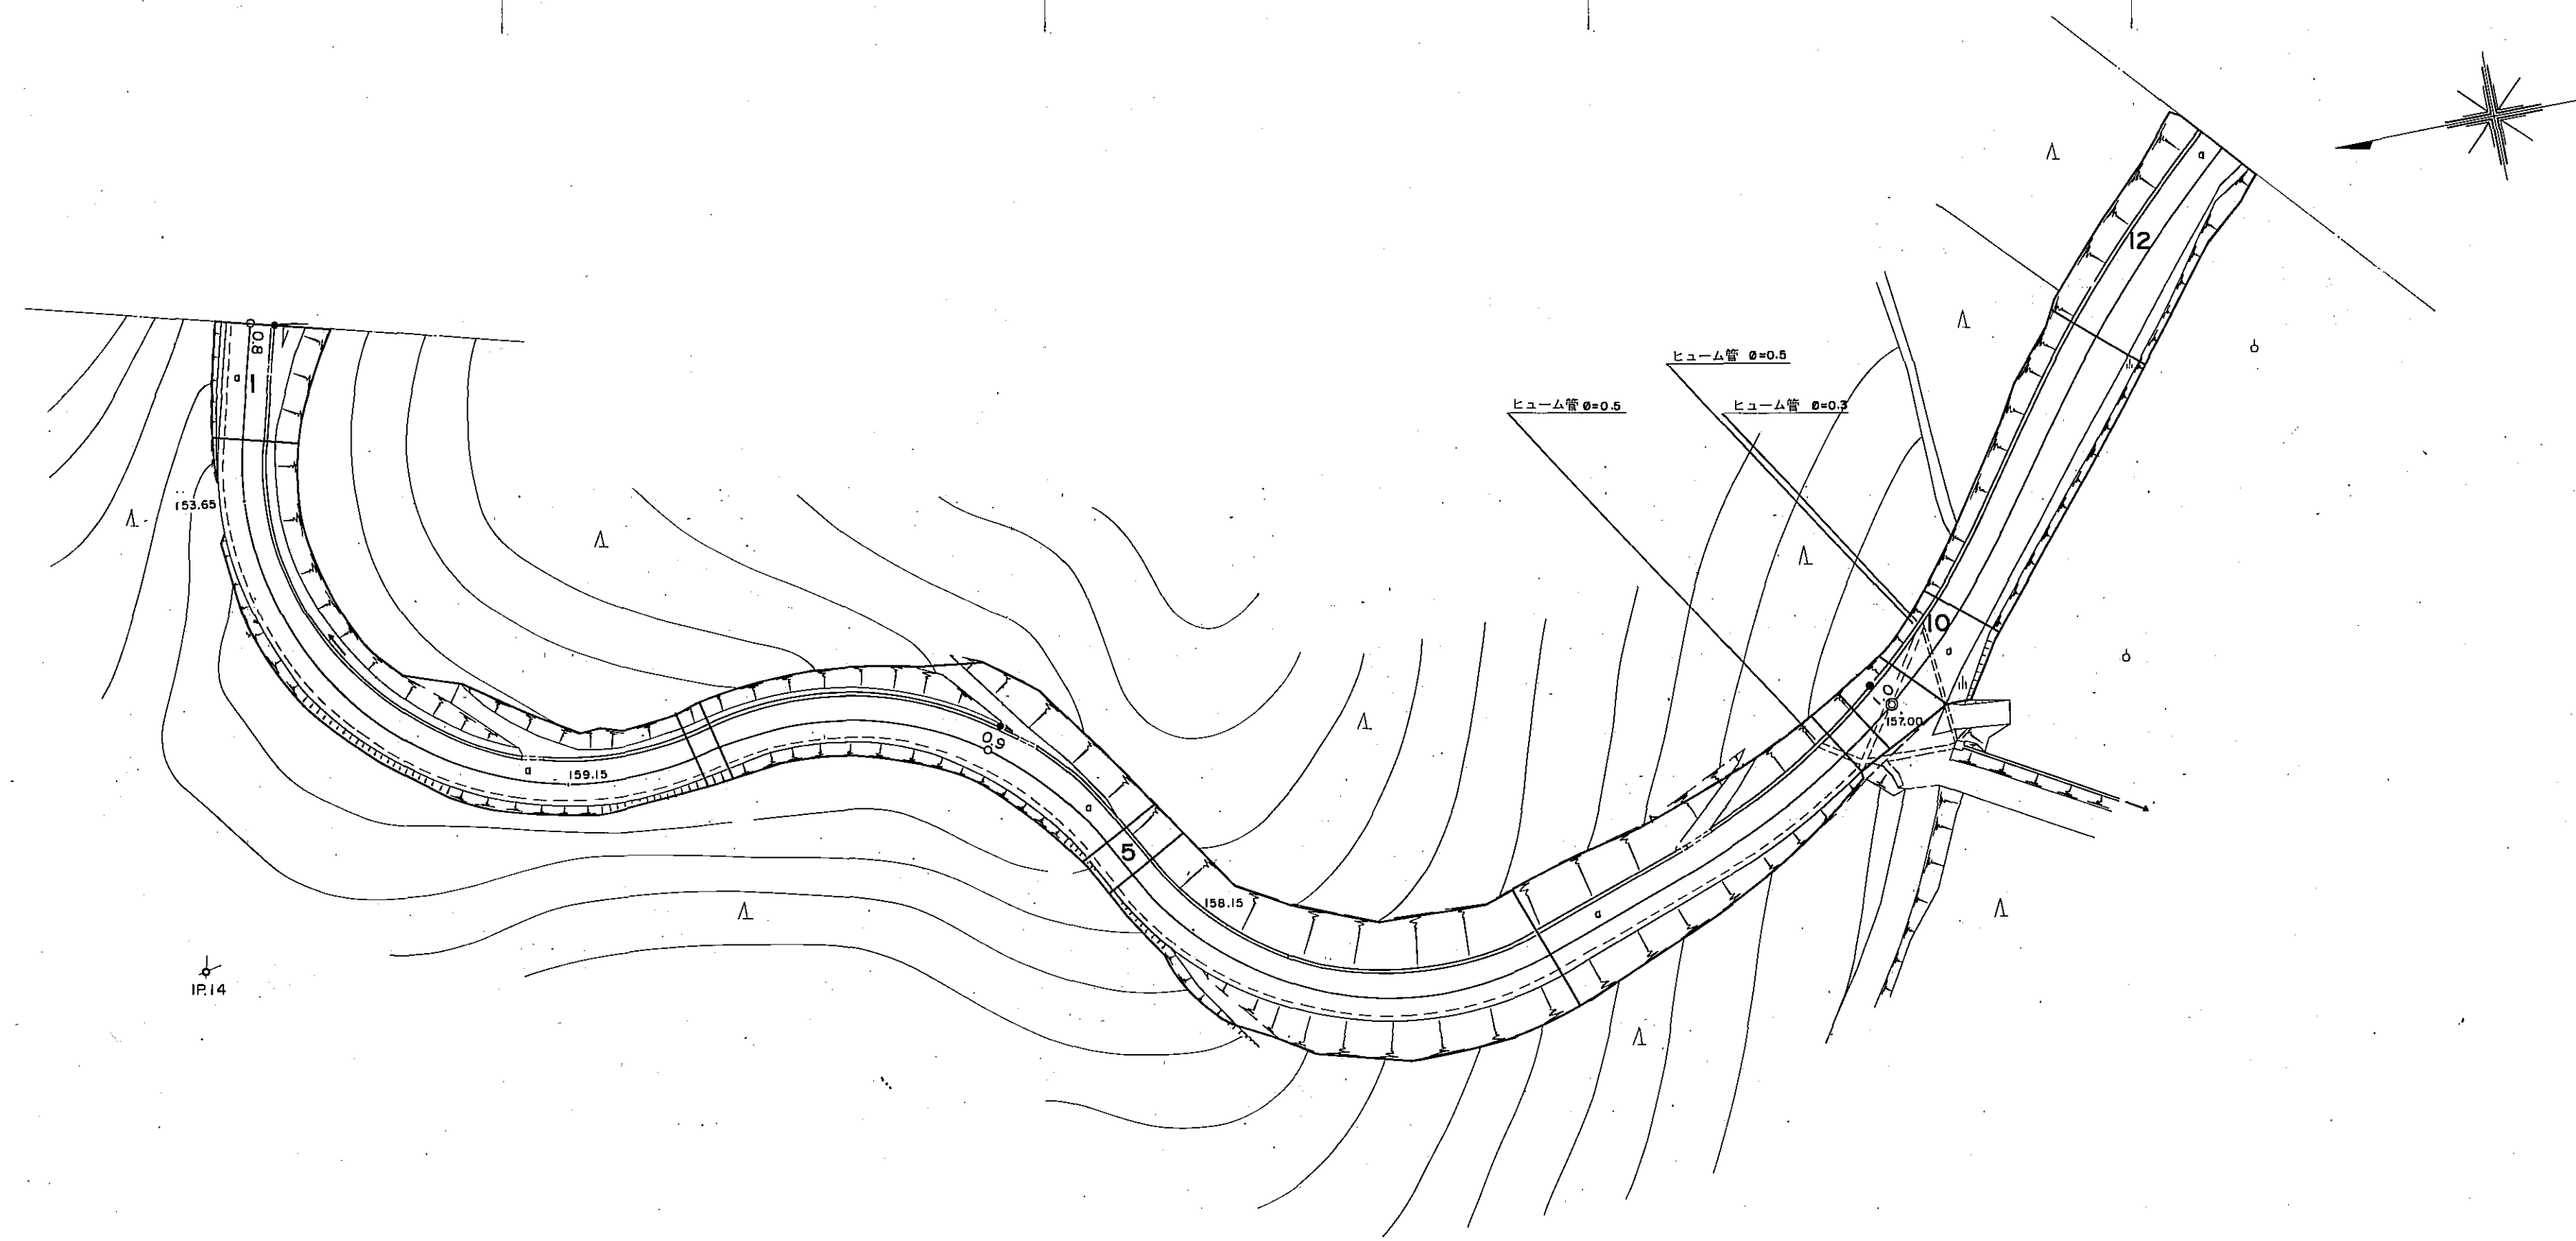

南部町

道 路 台 帳

路線名	荻名上野線		路線番号	3283	地名		調整年月	昭和62年11月	道路種別	その他	図面番号	7-6												
平面図 縮尺五百分之一																								
	区割番号	1		2	3	4	5	6	7	8	9	10	11	12	13	14	15	16	17	18	19	20		
	単距離	20.7	20.0	13.7	9.2	9.6	4.3	4.1	11.0	11.4	2.5	2.1	12.4	2.6	0.9	1.3	61.1	1.3	45.0	6.4				
	追加距離	1080.0	1080.0	1093.7	1102.9	1112.5	1116.8	1120.9	1131.9	1141.7	1154.4	1159.4	1171.8	1174.4	1180.1	1185.6	1189.2	1232.8	1247.3	1248.6	1253.0	1278.6	1293.6	1300.0
	曲線	R=30		R=30		R=30		R=30		R=50		R=50		R=70		R=70		R=30		R=30		R=30		
	勾配	157.06	0.1%	157.0	4.7%	160.71	7.7%	158.72	3.5%	157.45														
	幅員	車道	4.5	3.5	4.5	3.5	4.5	3.5	4.5	3.5	4.5	3.5	4.5	3.5	4.5	3.5	4.5	3.5	4.5	3.5	4.5	3.5	4.5	3.5
		道路	4.5	3.5	4.5	3.5	4.5	3.5	4.5	3.5	4.5	3.5	4.5	3.5	4.5	3.5	4.5	3.5	4.5	3.5	4.5	3.5	4.5	3.5
		歩道	4.5	3.5	4.5	3.5	4.5	3.5	4.5	3.5	4.5	3.5	4.5	3.5	4.5	3.5	4.5	3.5	4.5	3.5	4.5	3.5	4.5	3.5
	内訳	側左	1.0		1.0		1.0		1.0		1.0		1.0		1.0		1.0		1.0		1.0		1.0	
側右			1.0		1.0		1.0		1.0		1.0		1.0		1.0		1.0		1.0		1.0		1.0	
総幅員	9.6	6.0	6.0	4.5	6.6	9.7	9.2	5.5	6.4	6.4	6.4	6.4	6.4	6.4	6.4	6.4	6.4	6.4	6.4	6.4	6.4	6.4	6.4	
路面種類	コンクリート																							
主要工作物	ガードレール																							



南部町

道 路 台 帳

路線名 荻名上野線 路線番号 3283 地名 調整年月 昭和62年11月 道路種別 その他 図面番号 7-7

平面図

縮尺五百分之一

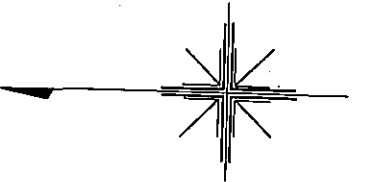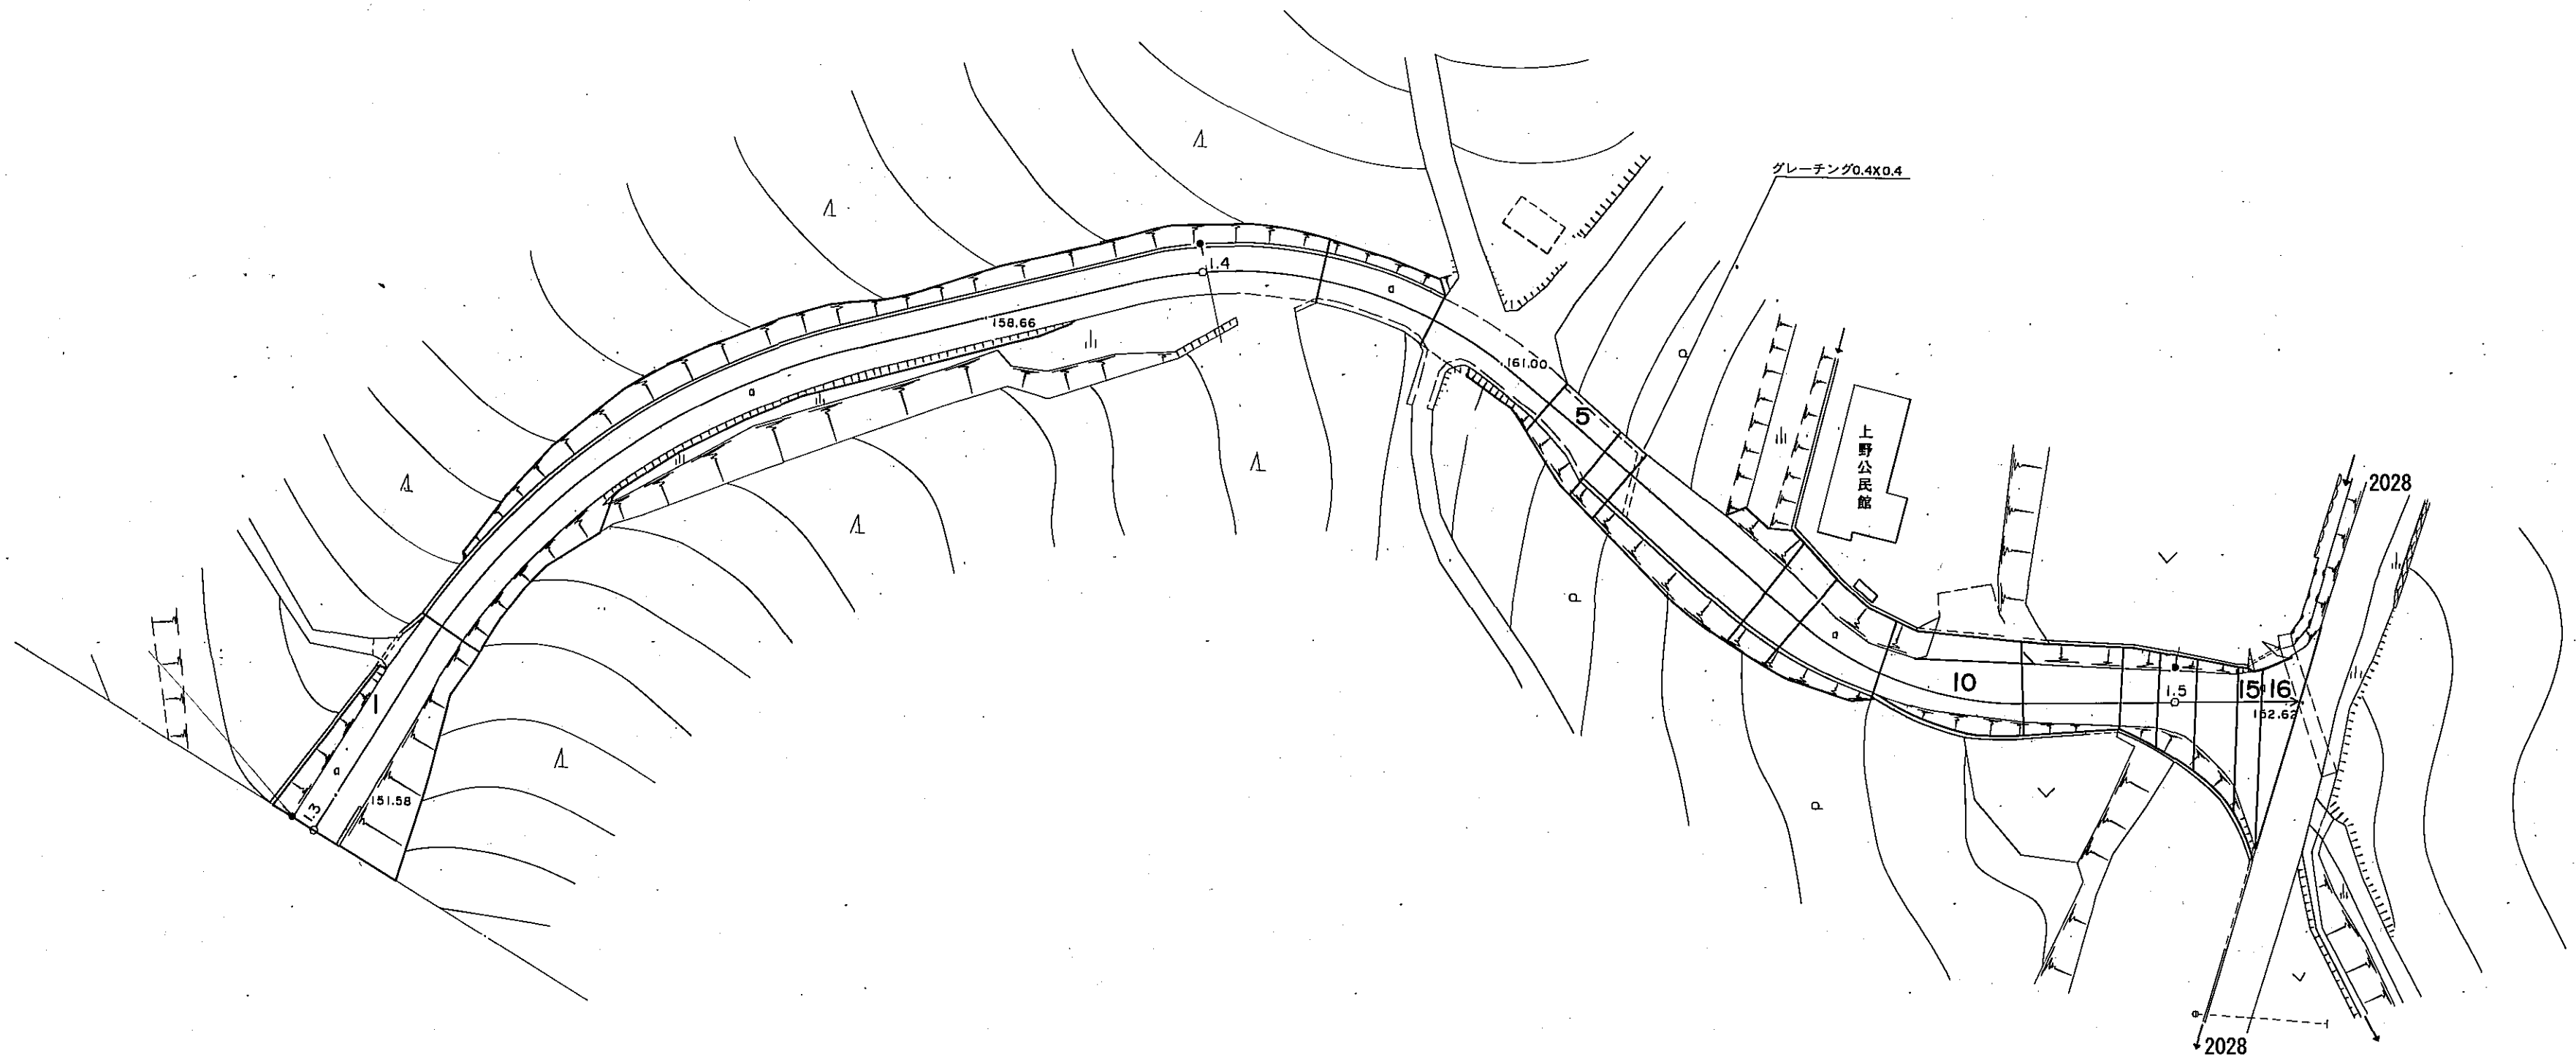

区割番号	1	2	3	4	5	6	7	8	9	10	11	12	13	14	15	16
単距離	6.4	21.8	89.0	10.9	13.2	6.6	3.0	16.4	4.1	8.5	13.3	8.8	3.5	3.5	3.6	3.4
追加距離	1300.0 1303.8	1317.5 1321.8	1386.9 1390.5	1394.0	1410.9 1421.7	1429.3 1431.3	1434.9 1441.5 1444.5	1460.9 1465.0	1473.5	1486.8	1495.6 1499.1	1502.6 1506.2	1508.4 1511.8	1511.8		
曲線	R=65		R=40			R=30										
勾配	1.6%		5.0%			10.1%										
幅員内訳	車道	4.5	4.2	4.4	4.4	5.3	5.5	6.1	5.6	4.2	5.1	5.2	6.3	10.2	10.5	11.5
	道路	3.5	3.2	3.4	3.4	4.5	4.5	5.1	4.6	3.2	4.1	4.2	5.5	9.2	10.3	11.0
	歩道															
	側溝		0.4													
総幅員	8.0	7.4	7.8	7.8	9.8	9.9	11.2	10.2	7.4	9.3	9.3	11.8	20.4	20.8	22.5	
路面種類	ガレキ															
主要工作物	ガードレール															

南部町