


道路台帳平面図

路線名	荻名上野線支-1	路線番号	3367	地名	南部町荻名	調整年月	令和8年1月	道路種別	その他	図面番号	1-1
-----	----------	------	------	----	-------	------	--------	------	-----	------	-----

平面図
縮尺千分の一

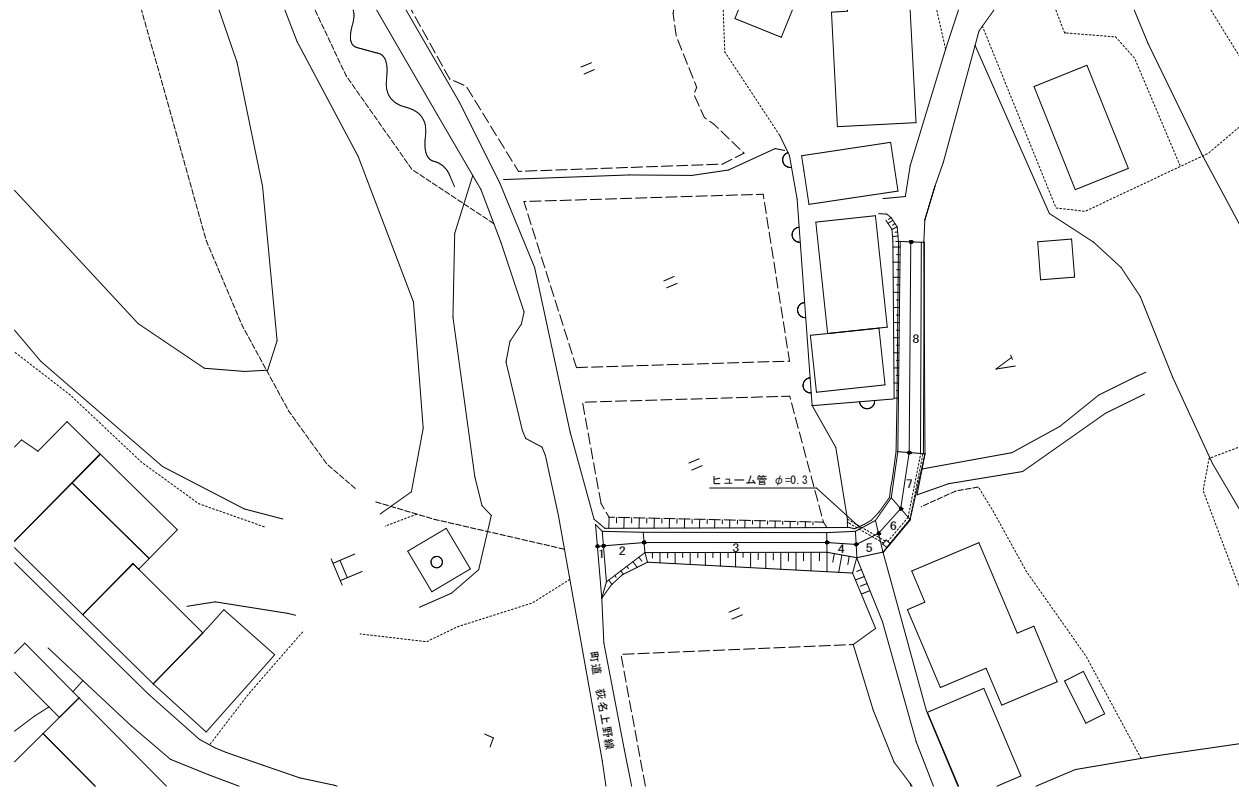

区割番号	2	3	4	5	6	7	8	
単距離	0.0 0.8	5.4	24.2	3.9	3.3	4.4	7.5	27.9
追加距離	0.0 0.8	6.2	30.4	34.3	37.6	42.0	49.5	77.4
曲線								
勾配								
全幅	8.7	2.7	2.6	3.5	4.3	3.8	3.6	2.8
幅員内訳	車道	8.8 5.7	1.6	2.5	3.3	2.8	2.6	1.8
	路左	0.5	0.5	0.5	0.5	0.5	0.5	0.5
	路右	0.5	0.5	0.5	0.5	0.5	0.5	0.5
	歩左							
	歩右							
	溝							
その他								
路面種類	As							
主要工作物	左							
	右							

南部町