


# 道 路 台 帳

路線名	高姫田園線	路線番号	3329	地名		調整年月	平成20年 3月	道路種別	その他	図面番号	1-1
-----	-------	------	------	----	--	------	----------	------	-----	------	-----

平面図  
縮尺千分の一

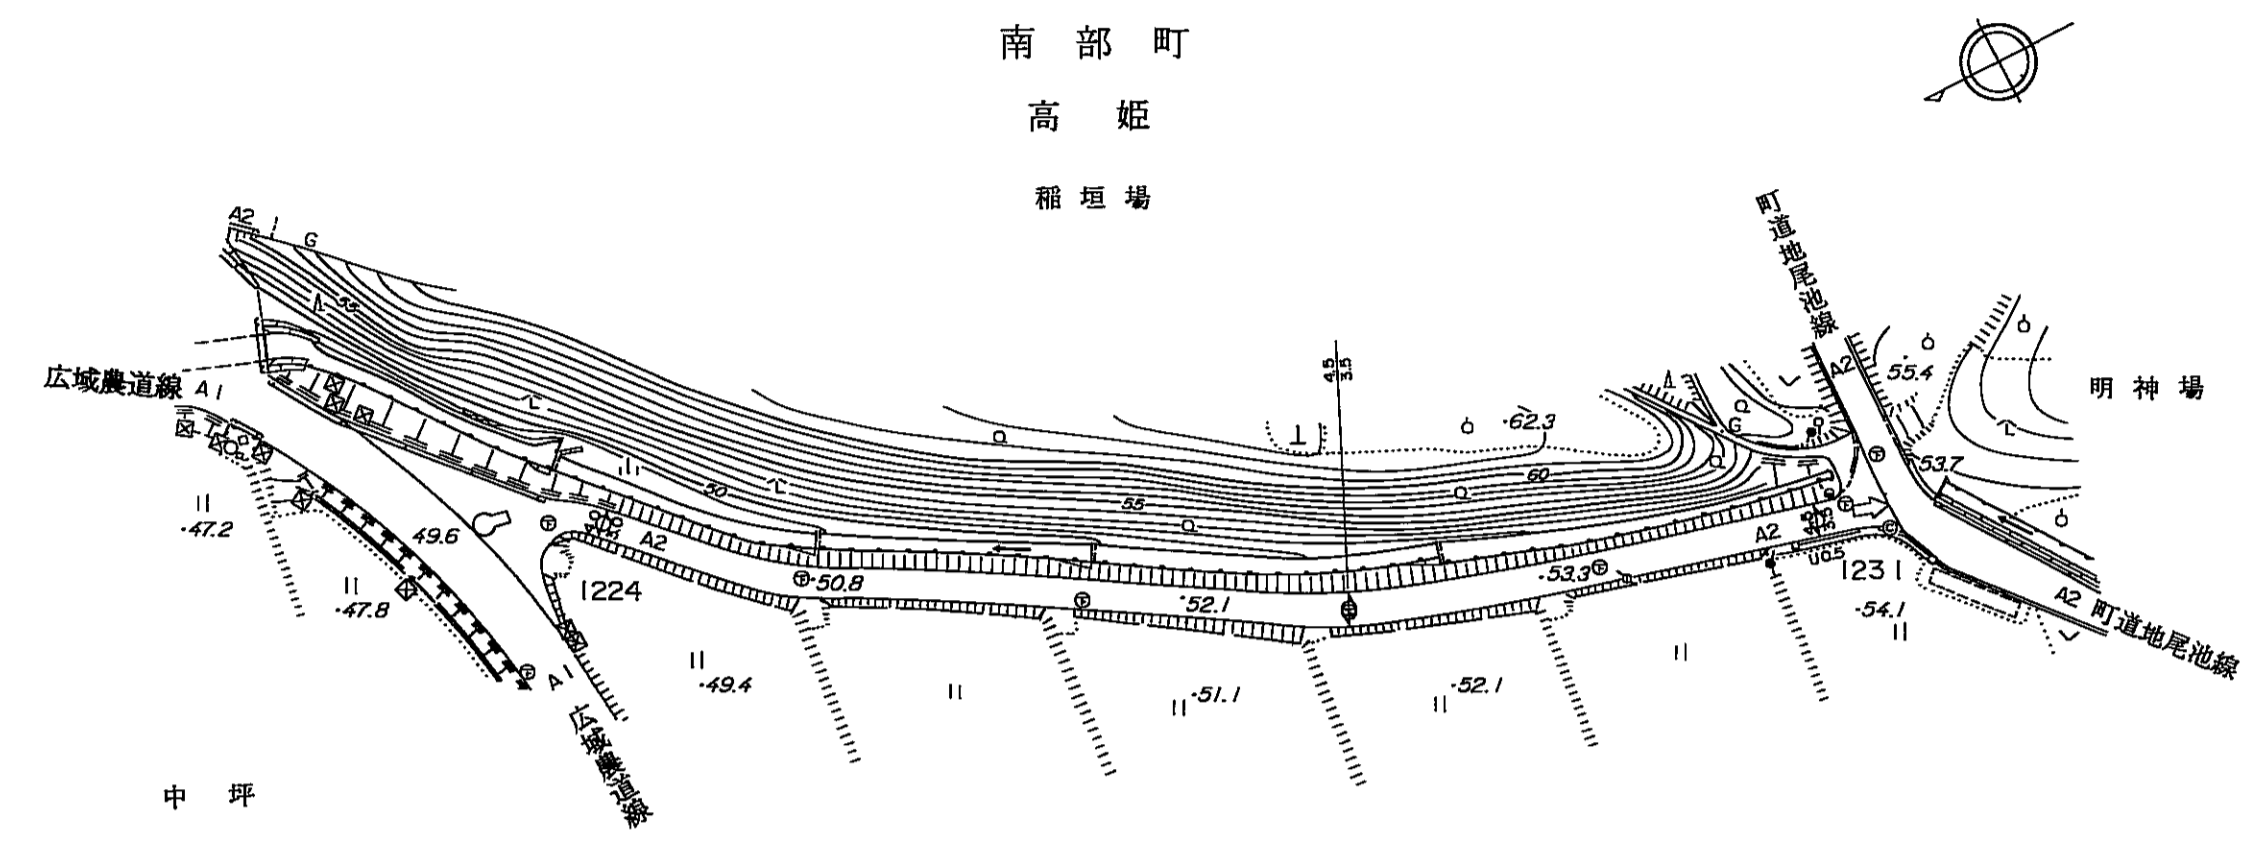

区別番号		1	2	3	4						
単距離		0.00	16.60	100.40	63.30	9.80					
追加距離		0.00	16.60	117.00	180.30	190.10					
曲線											
勾配											
全幅		21.70	4.00	4.50	4.50	8.50					
幅員内訳	車道	20.70	3.00	3.50	3.50	7.50					
	路肩	左	0.50	0.50	0.50	0.50	0.50				
		右	0.50	0.50	0.50	0.50	0.50				
	歩道	左									
		右									
	側溝	左									
右											
その他											
路面種類		A									
主要工作物	左										
	右										

南部町