

道 路 台 帳

路線名	鶴田池野線			路線番号	2030	地名				調整年月	平成7年3月	道路種別	2級	図面番号	8-1							
平面図 縮尺五百分之一																						
	区割番号	1 2 3 4 5 6 7 8 9 10 11 12 13 14																				
	単距離	0.0	14.1	6.6		79.3	5.0				67.2	3.4		24.4	10.3	2.8	2.3	6.6	3.1	2.6	21.3	
	追加距離	0.0	14.1	20.7	63.2	100.0	105.0	123.5	172.2	175.6	200.0	210.3	213.1	215.4	222.0	225.1	227.7	230.0	233.1	235.7	250.0	
	曲線																					
	勾配	1% 2% 3% 2%																				
	幅員内訳	車道	124.2	124.2	124.2	124.2	124.2	124.2	124.2	124.2	124.2	124.2	124.2	124.2	124.2	124.2	124.2	124.2	124.2	124.2	124.2	124.2
		歩道	16.9	16.9	16.9	16.9	16.9	16.9	16.9	16.9	16.9	16.9	16.9	16.9	16.9	16.9	16.9	16.9	16.9	16.9	16.9	16.9
		側溝	10.5	10.5	10.5	10.5	10.5	10.5	10.5	10.5	10.5	10.5	10.5	10.5	10.5	10.5	10.5	10.5	10.5	10.5	10.5	10.5
		総幅員	151.6	151.6	151.6	151.6	151.6	151.6	151.6	151.6	151.6	151.6	151.6	151.6	151.6	151.6	151.6	151.6	151.6	151.6	151.6	151.6
	路面種類																					
	主要工作物																					

南部町


道 路 台 帳

路線名	鶴田池野線		路線番号	2030	地名		調整年月	平成7年3月	道路種別	2級	図面番号	8-2											
平面図 縮尺五百分之一																							
	区割番号	1		2		3	4	5	6	7	8	9	10	11	12	13	14	15	16				
	単距離	0.0	50.0		24.3	2.7	2.6	5.2	3.2	2.9		14.5	4.3		39.9		40.9	9.7	9.8	3.7	21.8	14.5	
	追加距離	250.0	282.9	300.0	324.3	327.2	330.0	335.2	338.4	341.3	342.8	356.8	360.1	400.0	422.9	440.5	450.2	460.0	463.7	485.5	500.0	514.5	
	曲線	R = 250																					
	勾配	2%		2%		2%		2%		2%		4%		4%		4%		4%		4%		4%	
	幅員内訳	車道	6.9+5.9		6.9+5.9		6.9+5.9	7.5+6.5	10.0+9.0	12.4+11.4	7.5+6.5	6.9+5.9	6.9+5.9	6.9+5.9	6.9+5.9	6.9+5.9	6.9+5.9	6.9+5.9	6.9+5.9	6.9+5.9	7.0+6.0	7.2+6.2	204.60
		歩道	3.1		3.1		3.1	2.4	1.0	4.7	4.7	3.4	3.4	3.4	3.1	3.1	3.5	3.5	3.4	3.4	3.4	3.4	3.4
		側溝	11.4		11.4		11.4	11.4	11.4	11.4	11.4	11.4	11.4	11.4	11.4	11.4	11.4	11.4	11.4	11.4	11.4	11.4	11.4
		総幅員	20.4		20.4		20.4	20.4	20.4	20.4	20.4	20.4	20.4	20.4	20.4	20.4	20.4	20.4	20.4	20.4	20.4	20.4	20.4
路面種類	アスファルト																						
主要工作物	ガードパイプ																						

南部町

道 路 台 帳

路線名	鶴田池野線	路線番号	2030	地名	調整年月	平成7年3月	道路種別	2級	図面番号	8-3
-----	-------	------	------	----	------	--------	------	----	------	-----

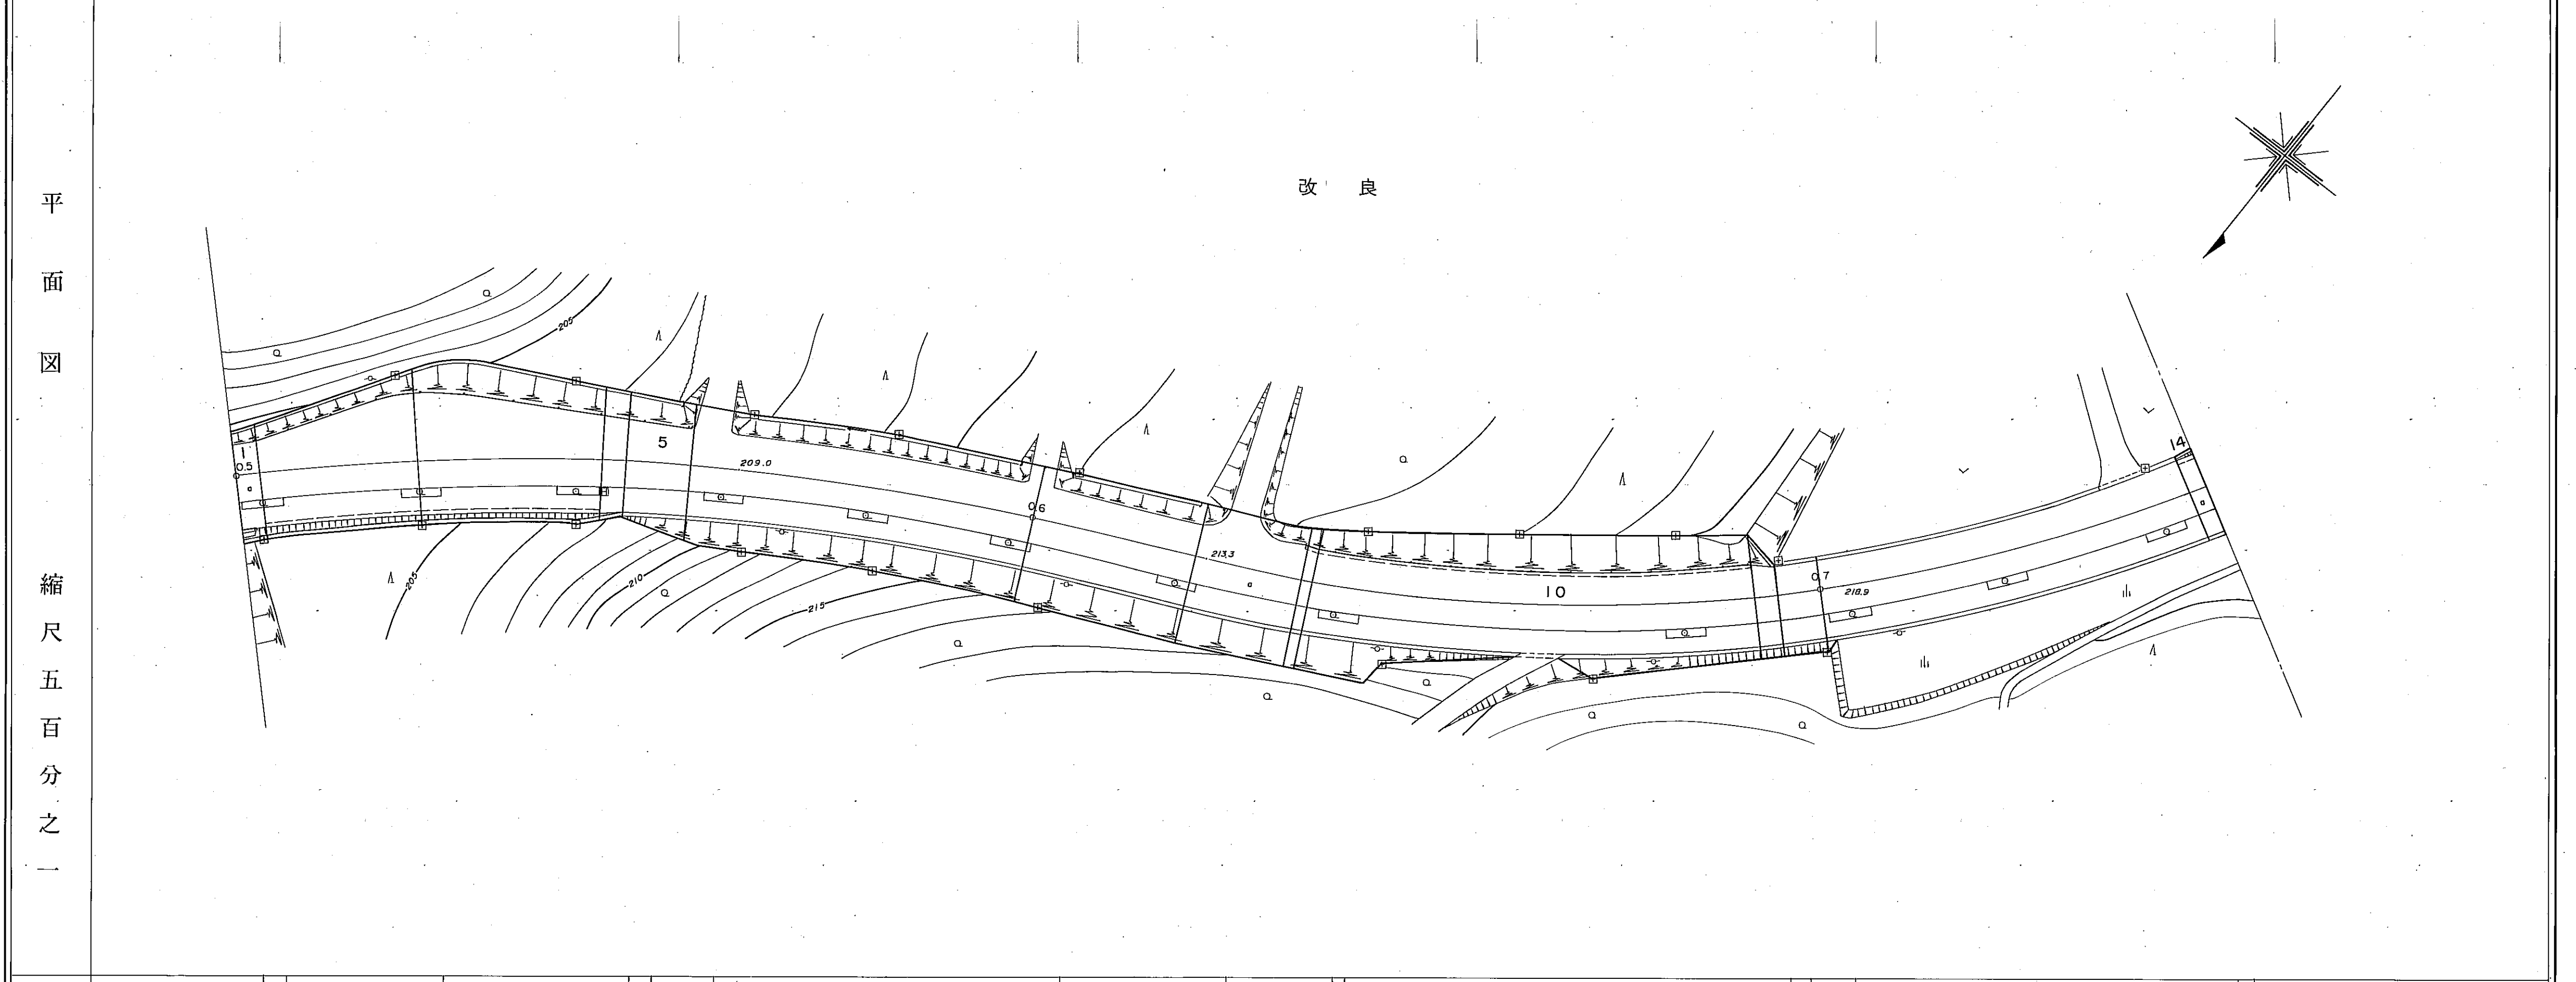

区割番号	1 2 3 4 5 6 7 8 9 10 11 12 13 14																	
単距離	0.0	2.8	19.7	23.3	7.9	43.5	20.9	14.4	11.4	56.0	2.7	3.5	48.0	2.2				
追加距離	300.0	302.8	322.5	345.8	348.6	356.5	362.7	600.0	620.9	635.3	654.4	654.5	691.6	694.3	700.0	703.0	748.0	750.2
曲線	R=250																	
勾配	7%																	
幅員内訳	車道	7.2+6.2	7.4+6.4	11.9+10.9	8.0+8.0	8.7+7.7	7.9+6.9	7.4+6.4	7.4+6.4	7.3+6.3	7.4+6.4	6.9+5.9	7.0+6.0	7.5+6.5	7.5+6.5	7.5+6.5	7.5+6.5	7.5+6.5
	歩道	3.4	3.4	3.4	3.4	3.1	3.1	3.1	3.1	3.1	3.1	3.1	3.1	3.1	3.1	3.1	3.1	3.1
	側溝	1.04	1.04	1.04	1.04	1.04	1.04	1.04	1.04	1.04	1.04	1.04	1.04	1.04	1.04	1.04	1.04	1.04
	総幅員	11.6	11.8	16.3	11.4	11.8	11.0	11.5	13.5	13.9	14.5	14.5	14.1	14.1	14.6	14.6	14.6	14.6
路面種類	コンクリート																	
主要工作物	ガードパイプ																	

南部町

道 路 台 帳


路線名	鶴田池野線		路線番号	2030	地名		調整年月	平成7年3月	道路種別	2級	図面番号	8-4					
平面図 縮尺五百分之一	改良																
	区割番号	1 2		3	4	5	6	7	8	9	10	11					
	単距離	0.0		40.4									50.0				
	追加距離	750.2	756.9	759.6	763.3	800.0	802.2	819.1	822.9	838.7	843.1	865.9	874.2	892.6	895.3	900.0	950.0
	曲線	R=200															
	勾配																
	幅員内訳	車道	7.5+6.5		7.4+6.4	7.4+6.4	7.4+6.4	9.1+8.1	8.3+7.3	6.8+5.8	6.8+5.8	6.9+5.9	211.50				
		歩道	3.1		3.4	3.4	3.1	3.1	3.1	3.1	3.1	3.1	3.1				
		側溝	3.4		3.4	3.1	3.1	3.1	3.1	3.1	3.1	3.1	3.1				
総幅員		10.4		10.4	10.4	10.4	10.4	10.4	10.4	10.4	10.4	10.4					
路面種類	アスファルト																
主要工作物	ガードレール ●φ0.3 ガードパイプ ●φ0.3																

南部町

道 路 台 帳

路線名	鶴田池野線	路線番号	2030	地名	調整年月	平成7年3月	道路種別	2級	図面番号	8-5
-----	-------	------	------	----	------	--------	------	----	------	-----

平面図
縮尺五百分之一

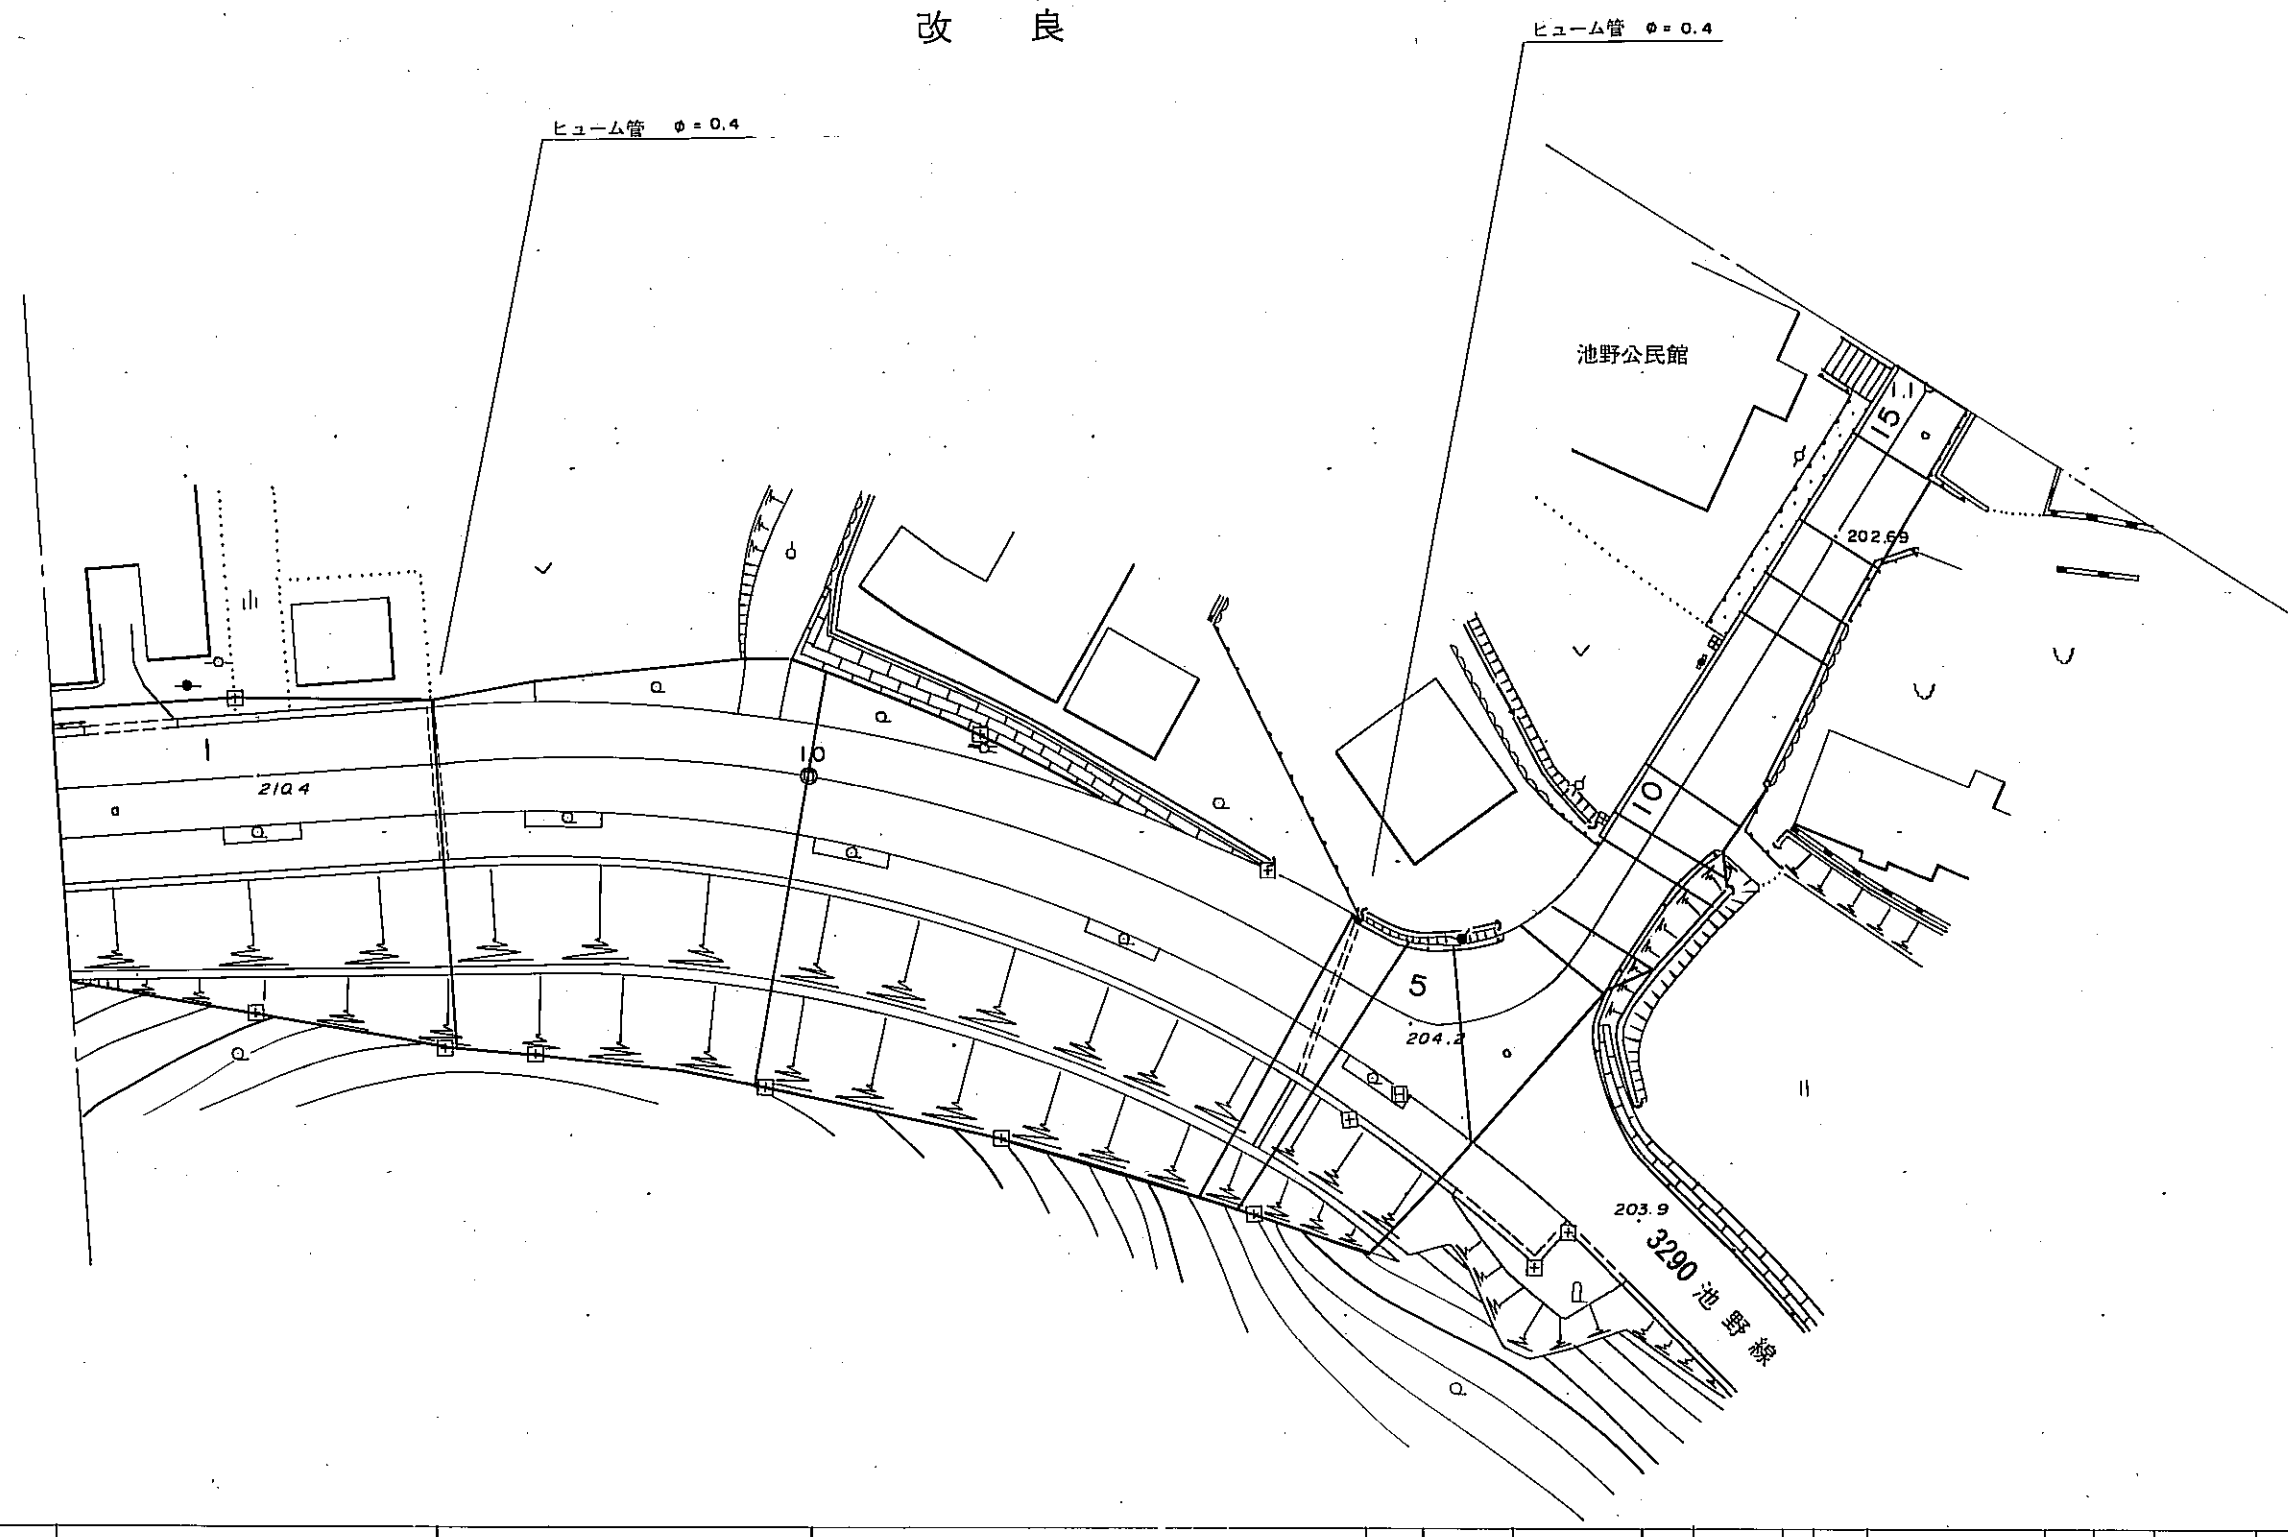

区割番号															
単距離															
追加距離	950.0	963.3	975.2	1000.0	1037.7	1045.4	1046.3	1050.0	1054.9	1057.5	1062.3	1065.4	1068.9	1080.8	1084.0
曲線															
勾配	2.10.40	2.11.00	8%	8%	2.04.20							2.7%			2.02.60
幅員内訳	車道	6.9	7.4	7.3	8.0	8.5	8.5	7.5	6.5	6.5	6.0	6.5	6.5	6.0	6.4
	道路	3.1	3.1	3.1	3.1	3.1	3.1	3.1	3.1	3.1	3.1	3.1	3.1	3.1	3.1
	左側溝	0.5	0.5	0.5	0.5	0.5	0.5	0.5	0.5	0.5	0.5	0.5	0.5	0.5	0.5
	右側溝	0.5	0.5	0.5	0.5	0.5	0.5	0.5	0.5	0.5	0.5	0.5	0.5	0.5	0.5
総幅員	11.5	12.1	11.9	12.6	13.1	13.1	13.1	12.6	11.6	11.6	11.6	12.1	12.1	11.6	12.1
路面種類															
主要工作物		φ0.4			φ0.4										

南部町

道 路 台 帳

路線名	鶴田池野線					路線番号	2030					地名						調整年月	平成元年 3月					道路種別	2 級					図面番号	8-6							
平面図 縮尺五百分之一																																						
	区割番号						1	2	3	4	5	6	7	8	9	10	11	12	13	14	15	16	17	18	19	20	21	22	23	24	25	26	27	28	29	30		
	単距離						0.0	0.2	0.3	0.5	0.5	0.5	0.5	0.5	0.5	0.5	0.5	0.5	0.5	0.5	0.5	0.5	0.5	0.5	0.5	0.5	0.5	0.5	0.5	0.5	0.5	0.5	0.5	0.5	0.5	0.5		
	追加距離						100.0	100.2	100.5	101.0	101.5	102.0	102.5	103.0	103.5	104.0	104.5	105.0	105.5	106.0	106.5	107.0	107.5	108.0	108.5	109.0	109.5	110.0	110.5	111.0	111.5	112.0	112.5	113.0	113.5	114.0	114.5	
	曲線																																					
	勾配						0.7%					0.0%						6.0%					7.4%				11.3%											
	幅員	車道						5.5	5.5	5.5	5.5	5.5	5.5	5.5	5.5	5.5	5.5	5.5	5.5	5.5	5.5	5.5	5.5	5.5	5.5	5.5	5.5	5.5	5.5	5.5	5.5	5.5	5.5	5.5	5.5	5.5	5.5	
		道路						5.5	5.5	5.5	5.5	5.5	5.5	5.5	5.5	5.5	5.5	5.5	5.5	5.5	5.5	5.5	5.5	5.5	5.5	5.5	5.5	5.5	5.5	5.5	5.5	5.5	5.5	5.5	5.5	5.5	5.5	
		歩道						0.4	0.4	0.4	0.4	0.4	0.4	0.4	0.4	0.4	0.4	0.4	0.4	0.4	0.4	0.4	0.4	0.4	0.4	0.4	0.4	0.4	0.4	0.4	0.4	0.4	0.4	0.4	0.4	0.4	0.4	0.4
	内訳	左側溝																																				
		右側溝																																				
	総幅員						6.3	6.3	6.3	6.3	6.3	6.3	6.3	6.3	6.3	6.3	6.3	6.3	6.3	6.3	6.3	6.3	6.3	6.3	6.3	6.3	6.3	6.3	6.3	6.3	6.3	6.3	6.3	6.3	6.3	6.3	6.3	
	路面種類																																					
	主要工作物						φ0.4					φ0.4						φ0.4																				

南部町


道 路 台 帳

路線名	鶴田池野線			路線番号	2030			地名				調整年月	平成元年 3月			道路種別	2 級			図面番号	8-7	
平面図 縮尺五百分之一	
	区割番号	1		2		3		4		5		6		7		8		9		10		11		12		13		14		15		16		17		18		19		20		21		22		23		24		25		26		27		28											
	単距離	0.0		7.9		9.2		11.3		18.4		13.8		6.9		7.7		7.6		5.7		11.5		6.7		2.3		10.9		18.3		6.7		3.5		21.7		2.9		2.1		1982.0		15.1		9.9		6.4		9.0		19.8		1.6		4.4		1.0		8.0							
	追加距離	1400.0		1407.9		1417.1		1428.4		1446.8		1460.6		1467.5		1475.2		1482.8		1488.5		1490.0		1500.0		1506.7		1509.0		1519.9		1528.2		1534.6		1538.2		1544.9		1546.4		1570.1		1572.9		1575.0		1592.0		1590.1		1600.0		1606.4		1614.4		1634.2		1635.8		1640.2		1641.2		1649.2	
	曲線	R=50										R=25	R=70											
	勾配	22.35%		6.9%		6.4%		22.35%		6.4%		5.2%		22.35%		5.3%		21.22%		15.1%		9.9%		6.4%		9.0%		19.8%		1.6%		4.4%		1.0%		8.0%																															
	幅員	車道	10.0		9.7		8.7		9.2		11.0		12.9		13.4		10.7		8.1		9.1		12.0		12.0		12.2		7.4		7.5		7.1		6.3		6.5		6.8		10.0		9.5		10.2		10.0		8.6		8.1		6.3		6.2		6.2		6.2		6.2						
		歩道	1.0		1.0		1.0		1.0		1.0		1.0		1.0		1.0		1.0		1.0		1.0		1.0		1.0		1.0		1.0		1.0		1.0		1.0		1.0		1.0		1.0		1.0		1.0		1.0		1.0		1.0		1.0		1.0		1.0								
	内訳	側溝	1.0		1.0		1.0		1.0		1.0		1.0		1.0		1.0		1.0		1.0		1.0		1.0		1.0		1.0		1.0		1.0		1.0		1.0		1.0		1.0		1.0		1.0		1.0		1.0		1.0		1.0		1.0		1.0										
		総幅員	11.0		10.7		9.7		10.2		12.0		13.9		14.4		11.7		9.1		10.1		13.0		13.0		13.2		8.4		8.5		8.1		8.1		7.8		7.8		7.8		11.0		10.5		11.0		9.6		9.1		7.2		7.2		7.2		7.2								
路面種類	コンクリート		アスファルト		アスファルト		アスファルト		アスファルト		アスファルト		アスファルト		アスファルト		アスファルト		アスファルト		アスファルト		アスファルト		アスファルト		アスファルト		アスファルト		アスファルト		アスファルト		アスファルト		アスファルト		アスファルト		アスファルト		アスファルト		アスファルト		アスファルト		アスファルト		アスファルト		アスファルト														
主要工作物	マンホール φ=0.8 ガードレール	

南部町

道 路 台 帳

路線名	鶴田池野線	路線番号	2030	地名		調整年月	平成元年 3月	道路種別	2 級	図面番号	8-8
-----	-------	------	------	----	--	------	---------	------	-----	------	-----

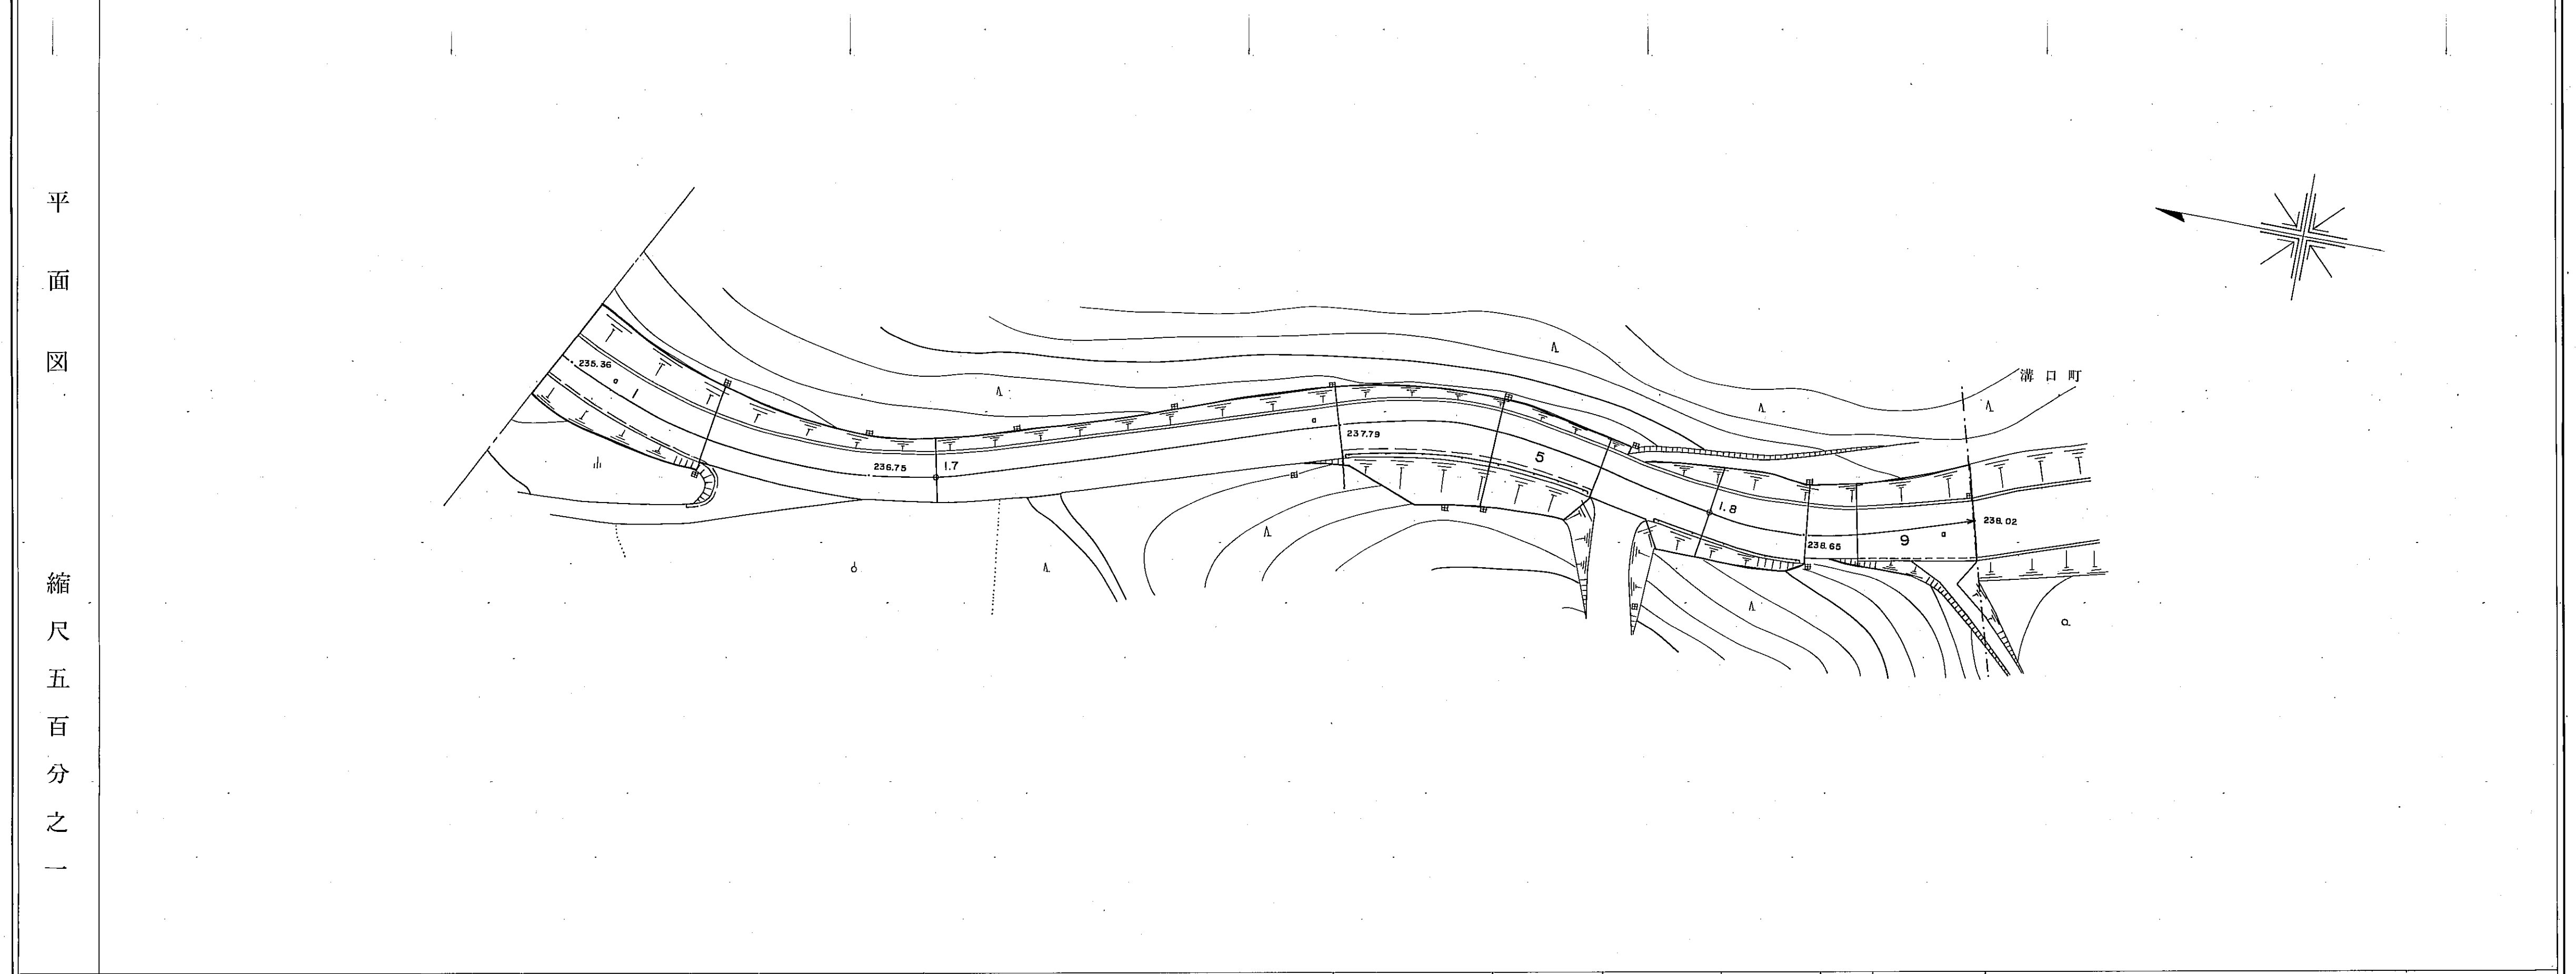

区割番号	1 2 3 4 5 6 7 8 9													
単距離	0.0	21.1	28.7	51.2	20.0	13.9	14.9	12.5	6.5	14.7				
追加距離	1649.2	1670.3	1691.1	1700.0	1707.1	1744.7	1751.2	1771.2	1785.1	1797.6	1800.0	1812.5	1819.0	1833.7
曲線	R=70 R=40 R=40													
勾配	235.36	3.3%	236.75	1.7%	237.79	1.4%	238.65	3.0%	239.02					
幅員内訳	車道	6.2	6.2	6.2	6.5	7.0	6.3	6.5	7.0	6.4	6.5	6.5	7.0	6.5
	道路	6.2	6.2	6.2	6.5	7.0	6.3	6.5	7.0	6.4	6.5	6.5	7.0	6.5
	歩道													
	側溝	1.4	1.4		1.4								1.4	1.4
路面種類	ガードレール													
主要工作物	ガードレール													

南部町