

道路台帳平面図

道路種別	その他	路線番号	3058	路線名	北方モデル線	地名	西伯町大字北方	測量年月	昭和55年 6月	図面番号	2 — 1
------	-----	------	------	-----	--------	----	---------	------	----------	------	-------




平面図	縮尺千分の一	区間	1-1	1-2	2	3	4	5	6	7	8	9	10	11	12	13	14
		距離	0.0	7.2	28.0												
		追加距離	0.0	7.2	28.0	100.0	113.8	85.8	5.2								
		勾配										9.3%					10.0%
		全幅員	4.0	4.0	4.4	4.4	4.4	4.4	4.4	4.4	4.4	4.4	4.4	4.4	4.4	4.4	4.4
全幅員	車道	3.0	3.0	3.0	3.0	3.0	3.0	3.0	3.0	3.0	3.0	3.0	3.0	3.0	3.0	3.0	3.0
	歩道	0.5	0.5	0.5	0.5	0.5	0.5	0.5	0.5	0.5	0.5	0.5	0.5	0.5	0.5	0.5	0.5
内訳	左側																
	右側																
		溝			0.4	0.4	0.4	0.4	0.4	0.4	0.4	0.4	0.4	0.4	0.4	0.4	0.4
		その他															
		路面															
		主要作物															

道路台帳平面図

道路種別	その他	路線番号	3058	路線名	北方モデル線	地名	西伯町大字北方	測量年月	昭和55年 6月	図面番号	2 — 2
------	-----	------	------	-----	--------	----	---------	------	----------	------	-------

平面図

縮尺千分の一

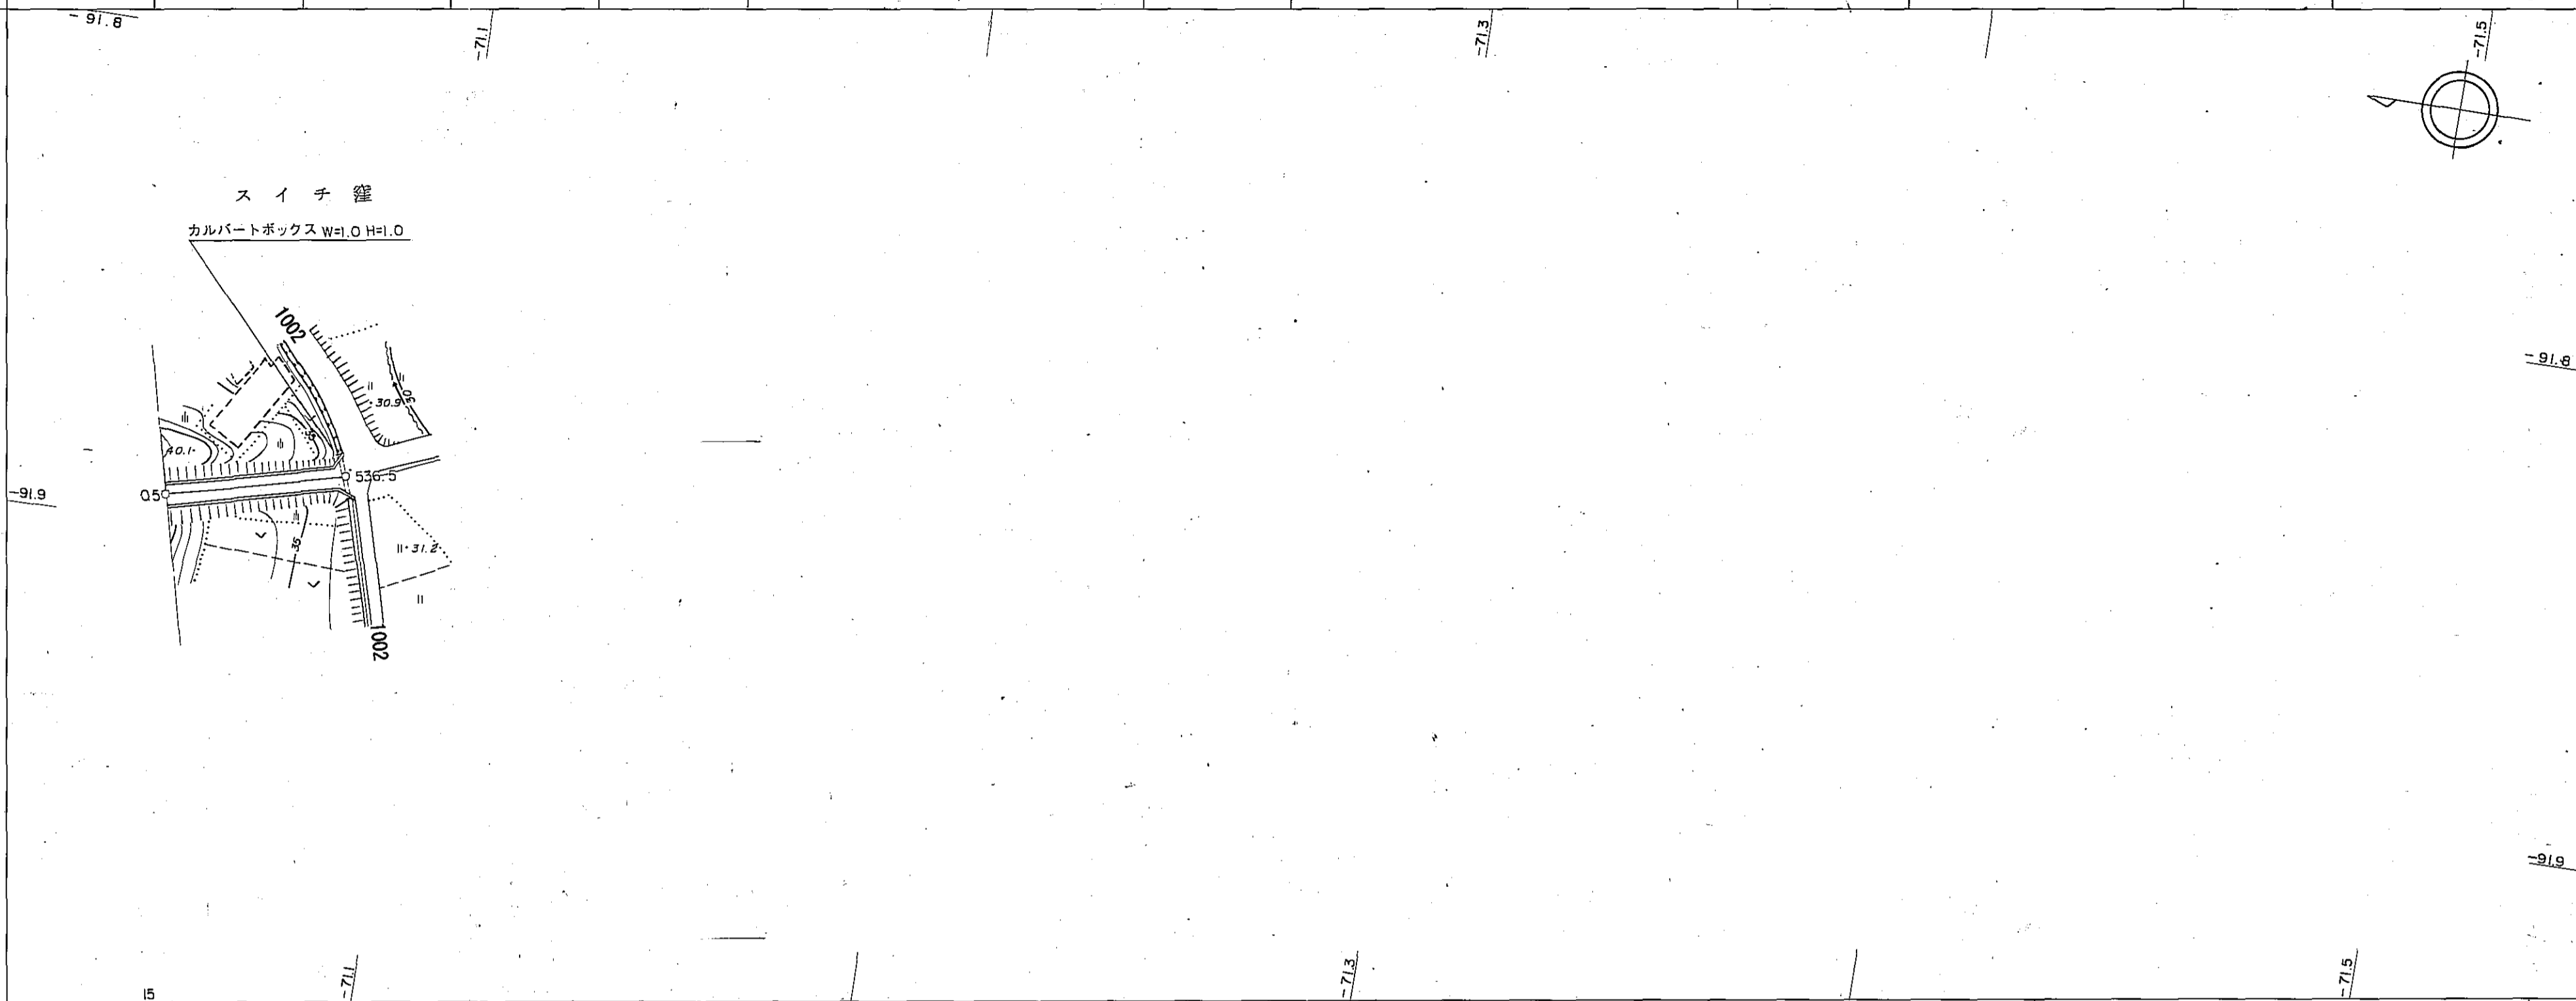

区間	距離	0.0	36.5								
追加	距離	500.0	536.5								
勾配		10%									
全幅員		4.8	4.8								
全幅員	車道	3.0	3.0								
	路側	0.5	0.5								
内	歩道	0.5	0.5								
	道										
内	側溝	0.4	0.4								
	側溝	0.4	0.4								
路種別		0.5									
主要作物	左側										
	右側										

南部町