


道 路 台 帳

路線名	藤カベ橋線	路線番号	3359	地名	南部町市山	測量年月	令和3年8月	道路種別	その他	図面番号	1-1
-----	-------	------	------	----	-------	------	--------	------	-----	------	-----

平面図 縮尺千分の一

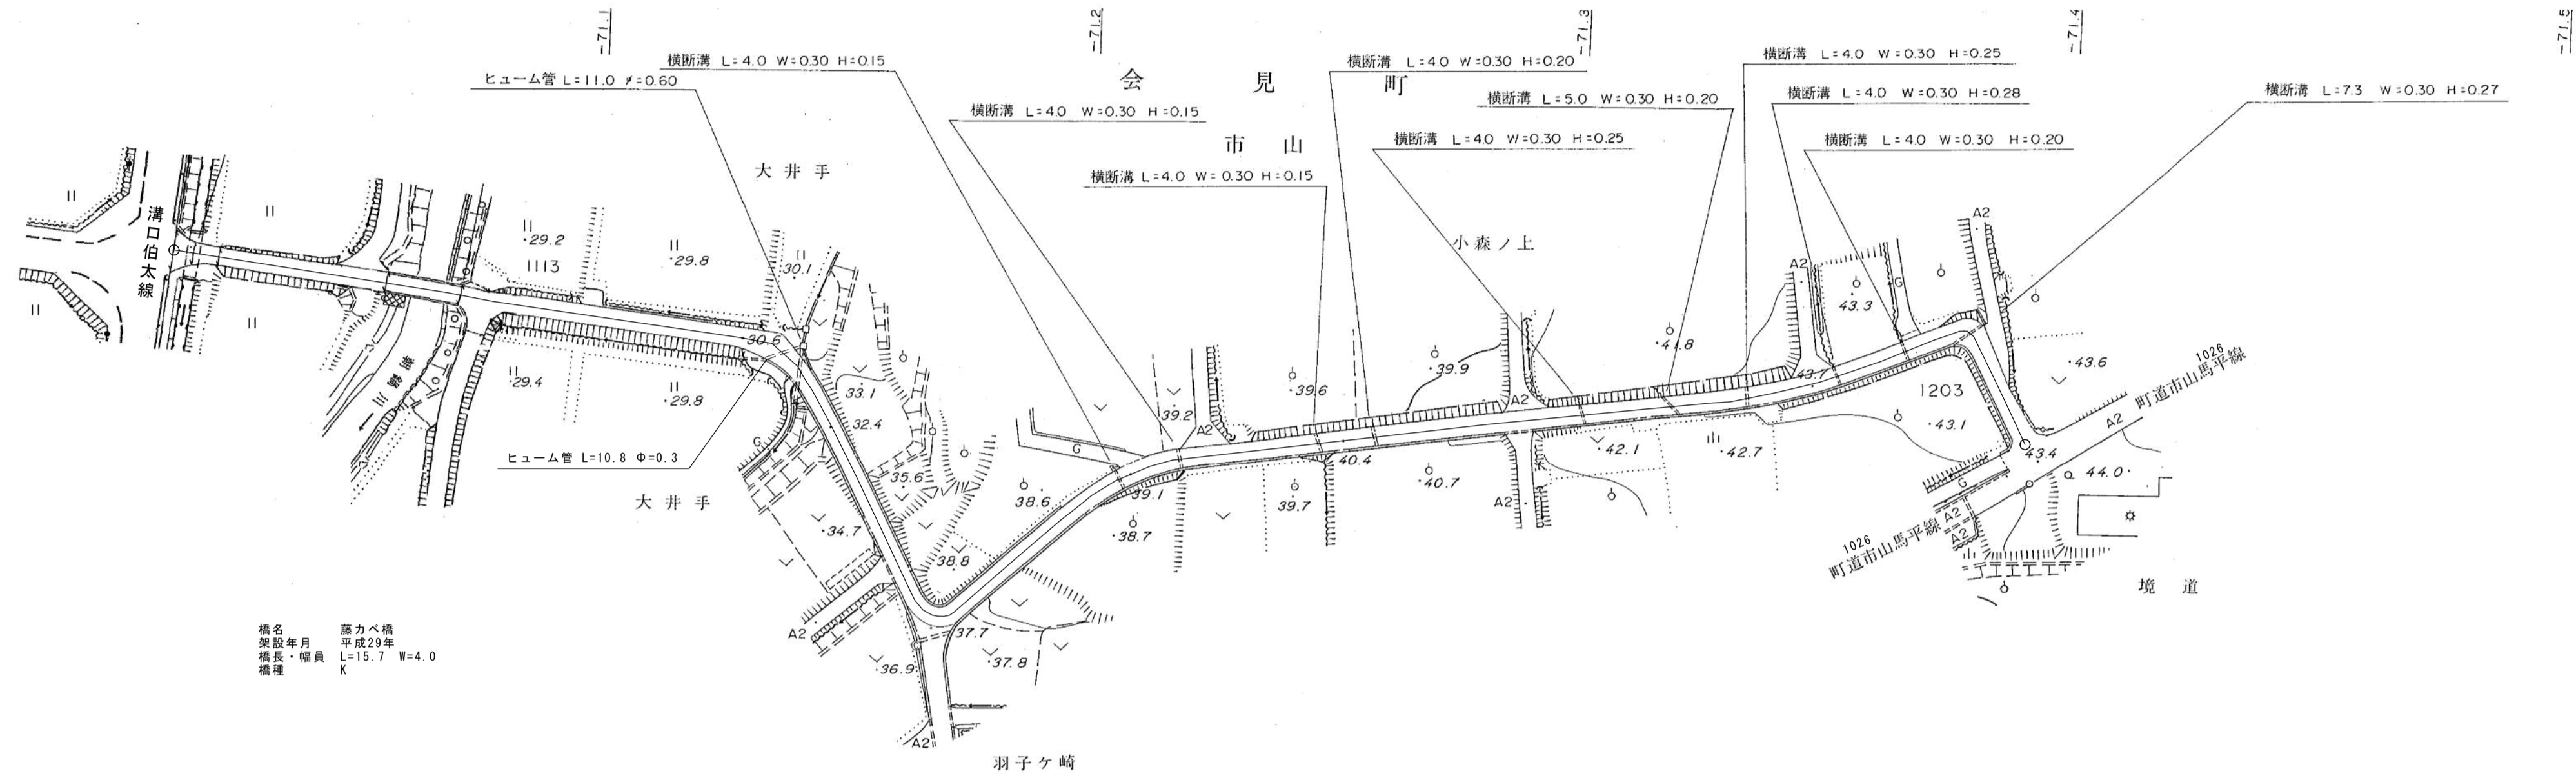

橋名 藤カベ橋
 測量年月 平成23年
 橋長・幅員 L=15.7 W=4.0
 橋種 K

区割番号	1 2 3 4 5 6 7 8 9 10 11 12 13 14 15 16	
単距離	0.0 4.2 5.2 35.5 15.7 5.2 48.2 10.1 7.0 2.1 128.2 32.0 116.0 5.4 13.7 9.6 2.3	
追加距離	0.0 4.2 9.4 44.9 60.6 65.8 114.0 124.1 131.1 133.2 261.4 293.4 409.4 414.8 428.5 438.1 440.4	
曲線		
勾配	9.9%	
全幅	10.0 5.5 4.0 4.0 4.0 4.0 4.0 6.0 4.0 3.8 4.0 4.0 6.0 4.2 4.7 7.6	
幅員内訳	車道	9.0 4.5 3.0 3.5 3.5 3.0 3.0 5.0 3.0 2.8 3.0 3.0 5.0 3.2 3.7 6.6
	路左	0.5 0.5 0.5 0.5 0.5 0.5 0.5 0.5 0.5 0.5 0.5 0.5 0.5 0.5 0.5 0.5
	路右	0.5 0.5 0.5 0.5 0.5 0.5 0.5 0.5 0.5 0.5 0.5 0.5 0.5 0.5 0.5 0.5
	歩左	
	歩右	
	溝	0.3 U型側溝 0.3 U型側溝 0.3
路面種類	As	
主要工作物		

南部町