


道路台帳平面図

道路種別	その他	路線番号	3143	路線名	船本線	地名	南部町大字馬佐良	測量年月	昭和55年6月	図面番号	1-1
------	-----	------	------	-----	-----	----	----------	------	---------	------	-----

平面図
縮尺千分の一

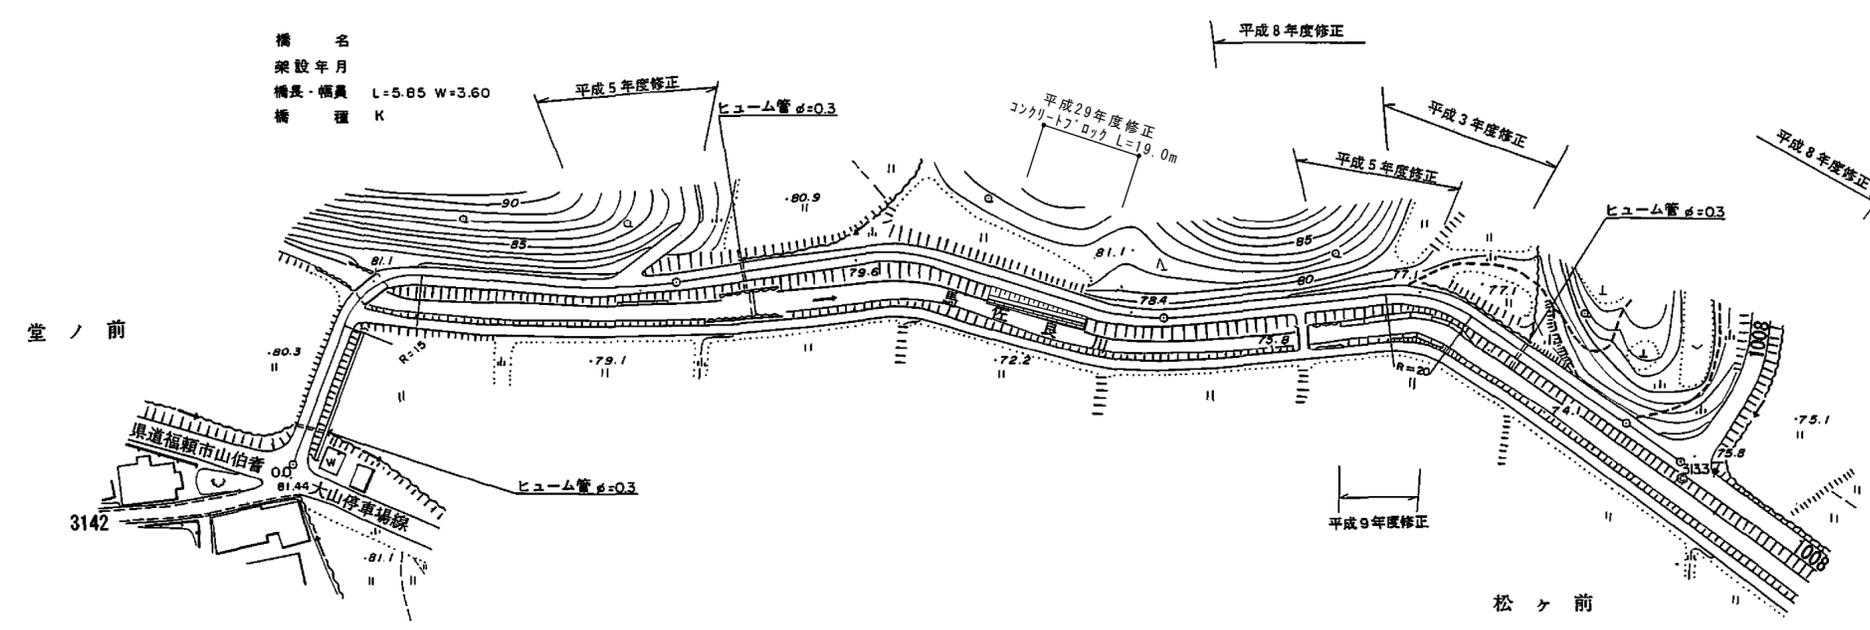

区間	0.0	35.6	5.85	14.85	75.0	85.5	12.7	15.5	17.6	300.0	442.1	457.0
追加	0.0	35.6	41.45	56.3	100.0	131.3	200.0	216.8	229.5	245.0	262.6	300.0
勾配												
全幅員	3.8	3.6	3.6	3.5	3.5	3.5	3.6	3.6	4.1	5.0	5.0	5.0
全幅員	車道	左側	2.8	2.9	2.5	2.5	2.5	2.6	2.6	3.1	5.0	5.0
		右側	0.5	0.5	0.5	0.5	0.5	0.5	0.5	0.5	0.5	0.5
内訳	歩道	左側		0.2							0.5	0.5
		右側		0.2							0.5	0.5
路種別	主要	左側										
		右側										

南部町