


道 路 台 帳

P157-1

路線名	金田御内谷線支-2	路線番号	2020	地名	調整年月	平成元年 3月	道路種別	2級	図面番号	2-2
-----	-----------	------	------	----	------	---------	------	----	------	-----

平面図

縮尺五百分之一

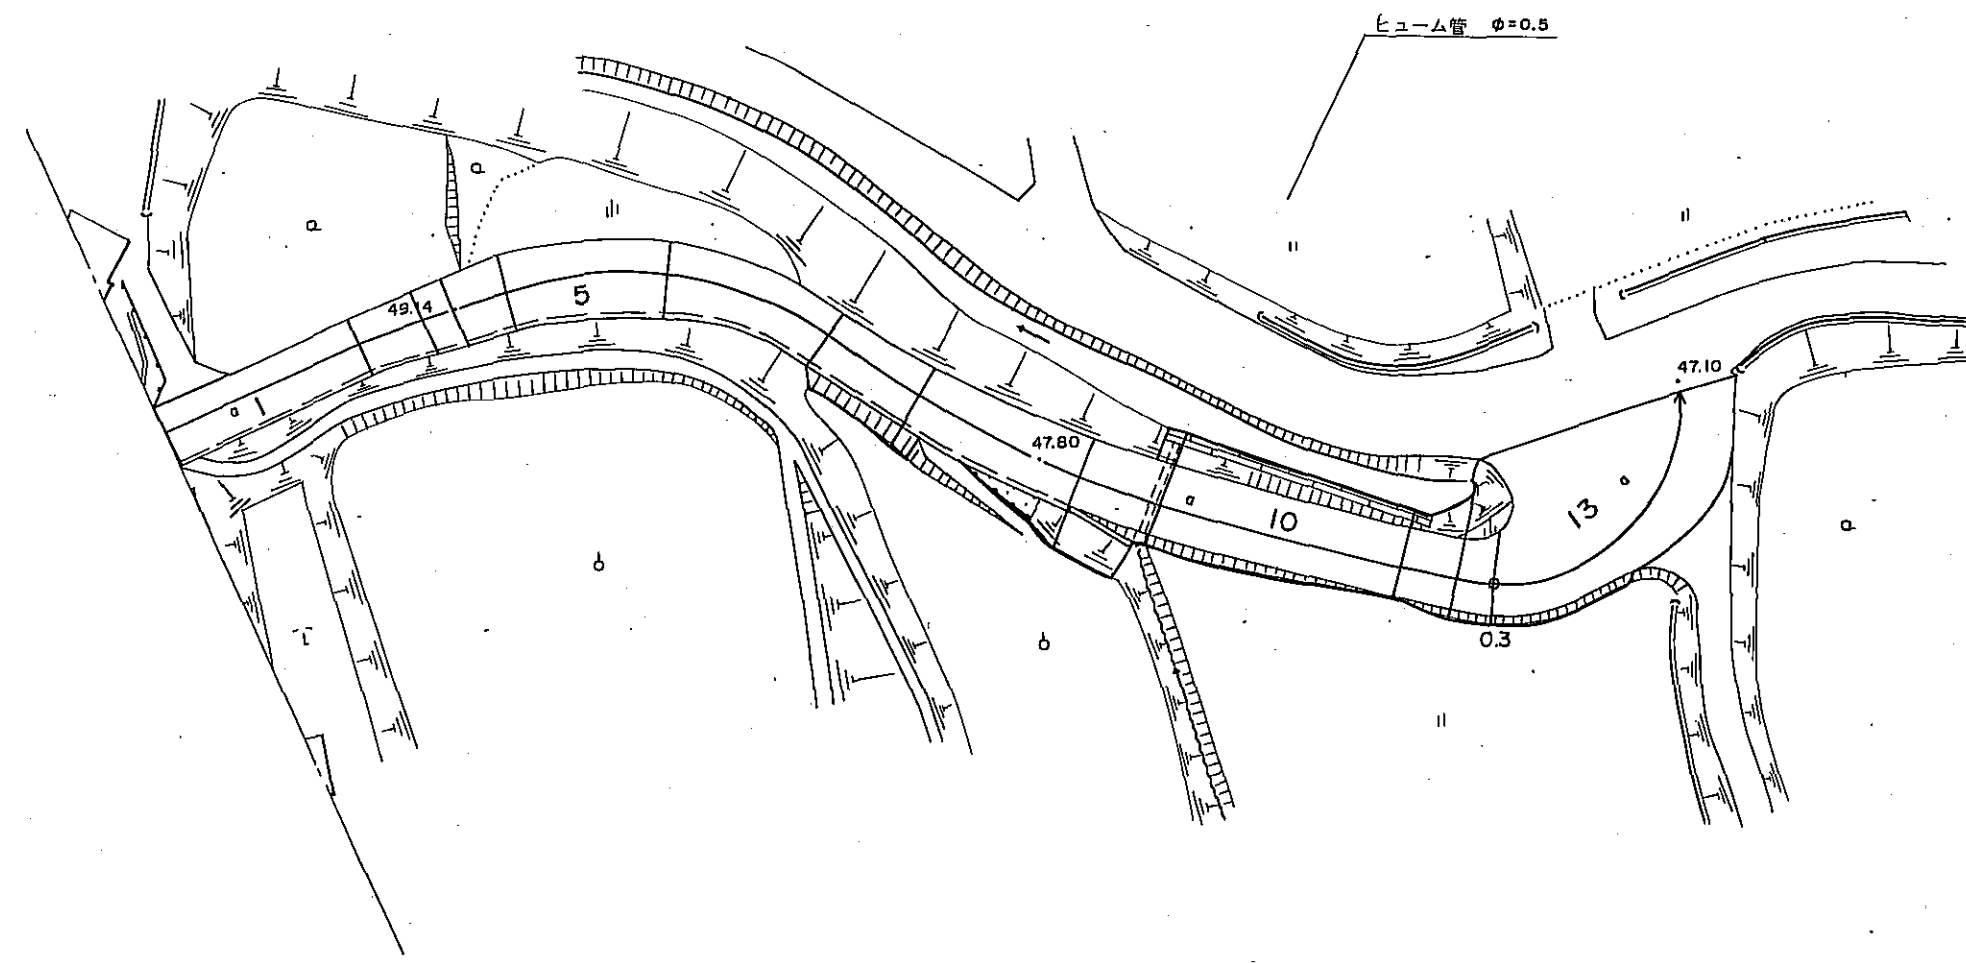

区割番号	1	2	3	4	5	6	7	8	9	10	11	12	13		
単距離	0.0	14.0	4.7	2.7	3.6	10.7	11.4	7.1	11.8	5.4	16.5	3.6	2.5	20.2	
追加距離	206.0	220.0	224.7	227.4	231.0	241.7	253.1	255.8	260.2	269.0	272.0	277.4	282.8	293.9	
曲線						R=25				R=70				R=12	
勾配	48.05	5.1%	49.14			3.2%			47.80			1.4%		47.10	
幅員内訳	車道	4.1	3.1	4.0	3.0	4.5	3.2	4.5	3.5	4.5	3.5	4.1	4.6	3.6	4.7
	歩道														
	側溝	1.0								1.0					
	総幅員	4.1	3.1	4.0	3.0	4.5	3.2	4.5	3.5	4.5	3.5	4.1	4.6	3.6	4.7
路面種類															
主要工作物									φ=0.5						