
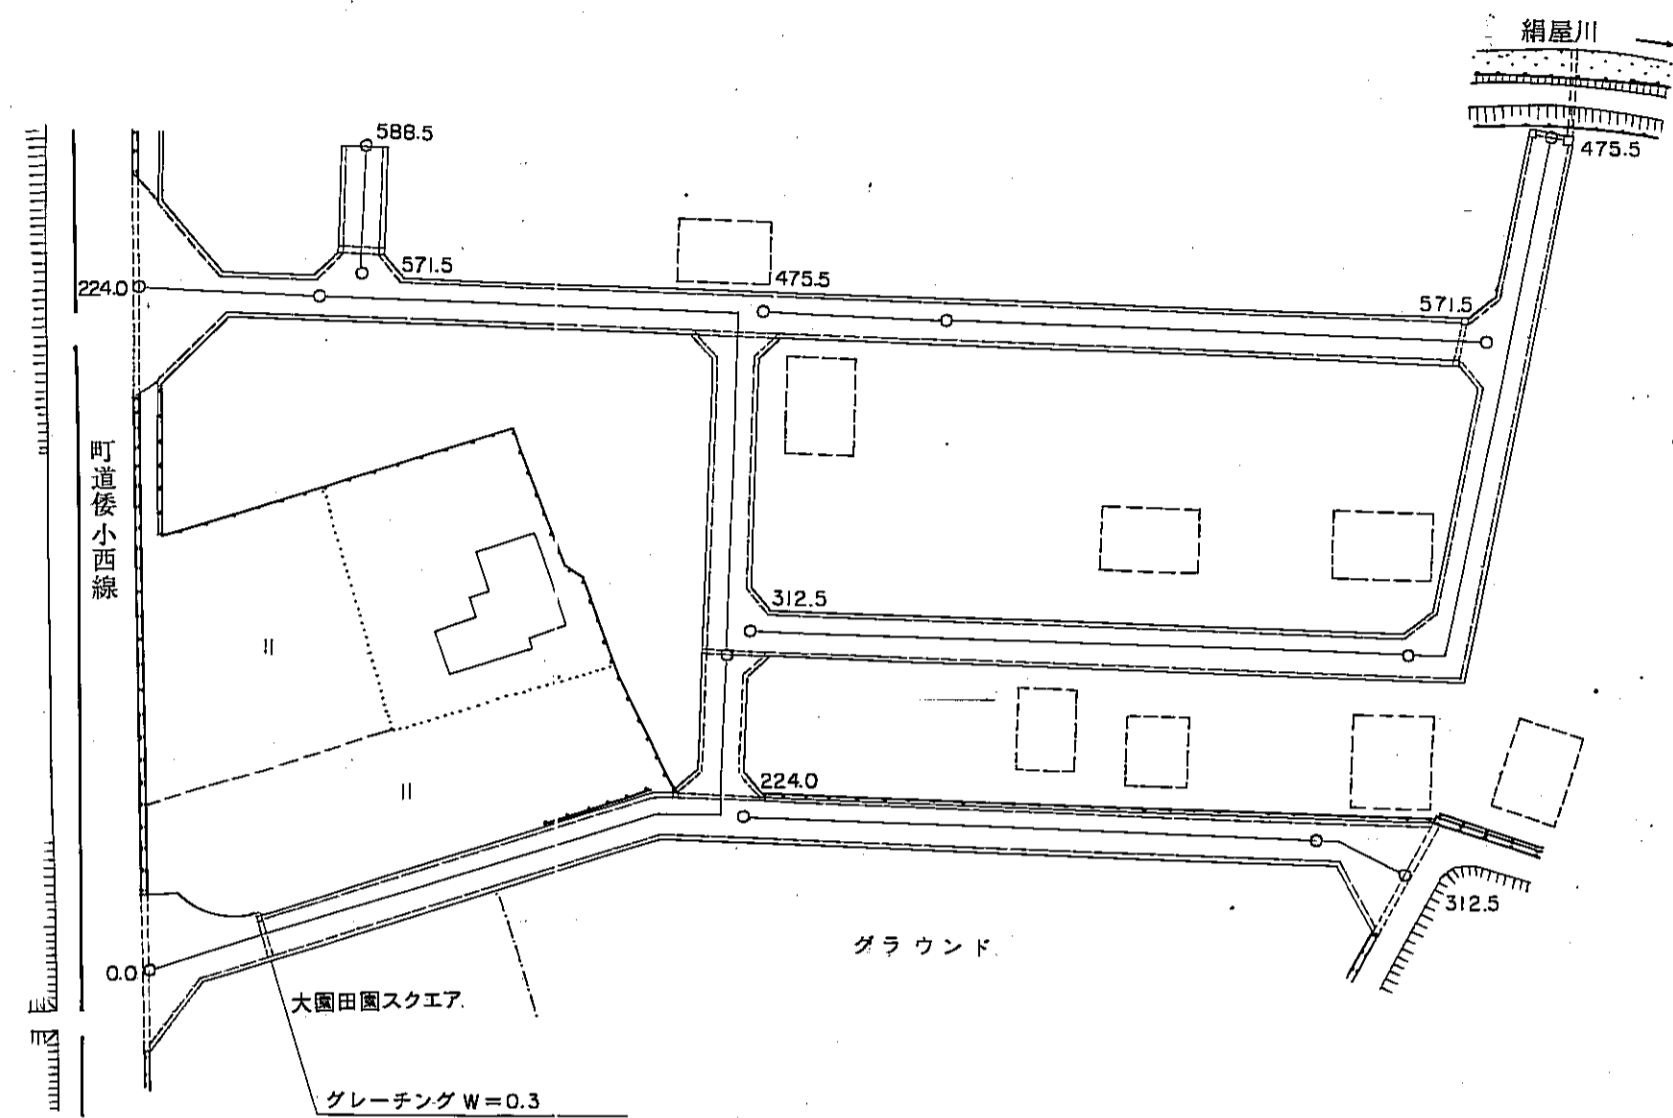


# 道路台帳平面図

道路種別	その他	路線番号	3088	路線名	大園田園ハイツ線	地名	西伯町大字原	測量年月	平成12年 3月	図面番号	2—1
------	-----	------	------	-----	----------	----	--------	------	----------	------	-----

平面図  
縮尺千分の一

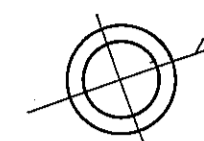

区間	1 2 3 4				5 6 7 8 9 10 11				12 13 14 15 16 17 18 19 20				21 22 23			24 25 26		27 28 29	
	距離	追加	勾配	全幅員	車道	左側	右側	歩道	左側	右側	左側	右側	左側	右側	左側	右側	左側	右側	
距離	0.0	5.2	3.1	4.4		53.8	1.9	6.2	6.0	7.1	5.3								
追加	0.0	6.7	11.8	16.2		70.0	71.9	78.1	84.1	91.2	96.5								
勾配																			
全幅員	12.0	12.0	6.9	6.0		6.0	6.0	6.0	6.0	6.0	6.0								
車道	11.0	11.0	5.9	5.0		5.0	5.0	5.0	5.0	5.0	5.0								
左側	0.5	0.5	0.5	0.5		0.5	0.5	0.5	0.5	0.5	0.5								
右側	0.5	0.5	0.5	0.5		0.5	0.5	0.5	0.5	0.5	0.5								
歩道																			
左側	(0.3)	(0.3)	(0.3)	(0.3)		(0.3)	(0.3)	(0.3)	(0.3)	(0.3)	(0.3)								
右側	(0.3)	(0.3)	(0.3)	(0.3)		(0.3)	(0.3)	(0.3)	(0.3)	(0.3)	(0.3)								
その他																			
路面																			
左側																			
右側																			



南部町

# 道路台帳平面図

道路種別	その他	路線番号	3088	路線名	大国田園ハイツ線	地名	西伯町大字原	測量年月	平成12年3月	図面番号	2—2
------	-----	------	------	-----	----------	----	--------	------	---------	------	-----

平面図

縮尺千分の一

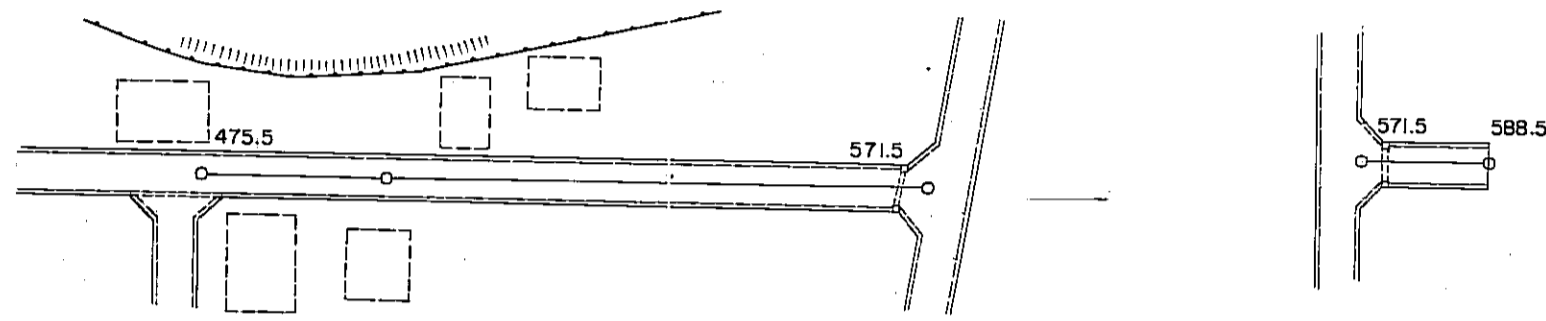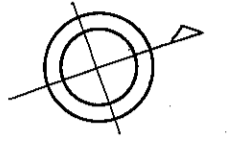

区間	30		31		32		33		34	
	距離	追距離	距離	追距離	距離	追距離	距離	追距離	距離	追距離
距離	0.0	3.0			90.0	3.0	0.0	3.0	0.0	14.0
追距離	475.5	478.5			568.5	571.5	571.5	574.5	588.5	
勾配										
全幅員	8.0	6.0			6.0	6.0	12.0	6.0	6.0	
全幅員	車道	8.0			5.0	5.0	11.0	5.0	5.0	
	左側	0.5	0.5			0.5	0.5	0.5	0.5	
幅員	右側	0.5	0.5			0.5	0.5	0.5	0.5	
	歩道									
内側	左側									
	右側									
路種別	左側									
	右側									
主要工作物										

南部町