


道 路 台 帳

路線名	宮前二九号線	路線番号	3257	地名		調整年月	昭和62年11月	道路種別	その他	図面番号	1-1
-----	--------	------	------	----	--	------	----------	------	-----	------	-----

平面図

縮尺五百分之一

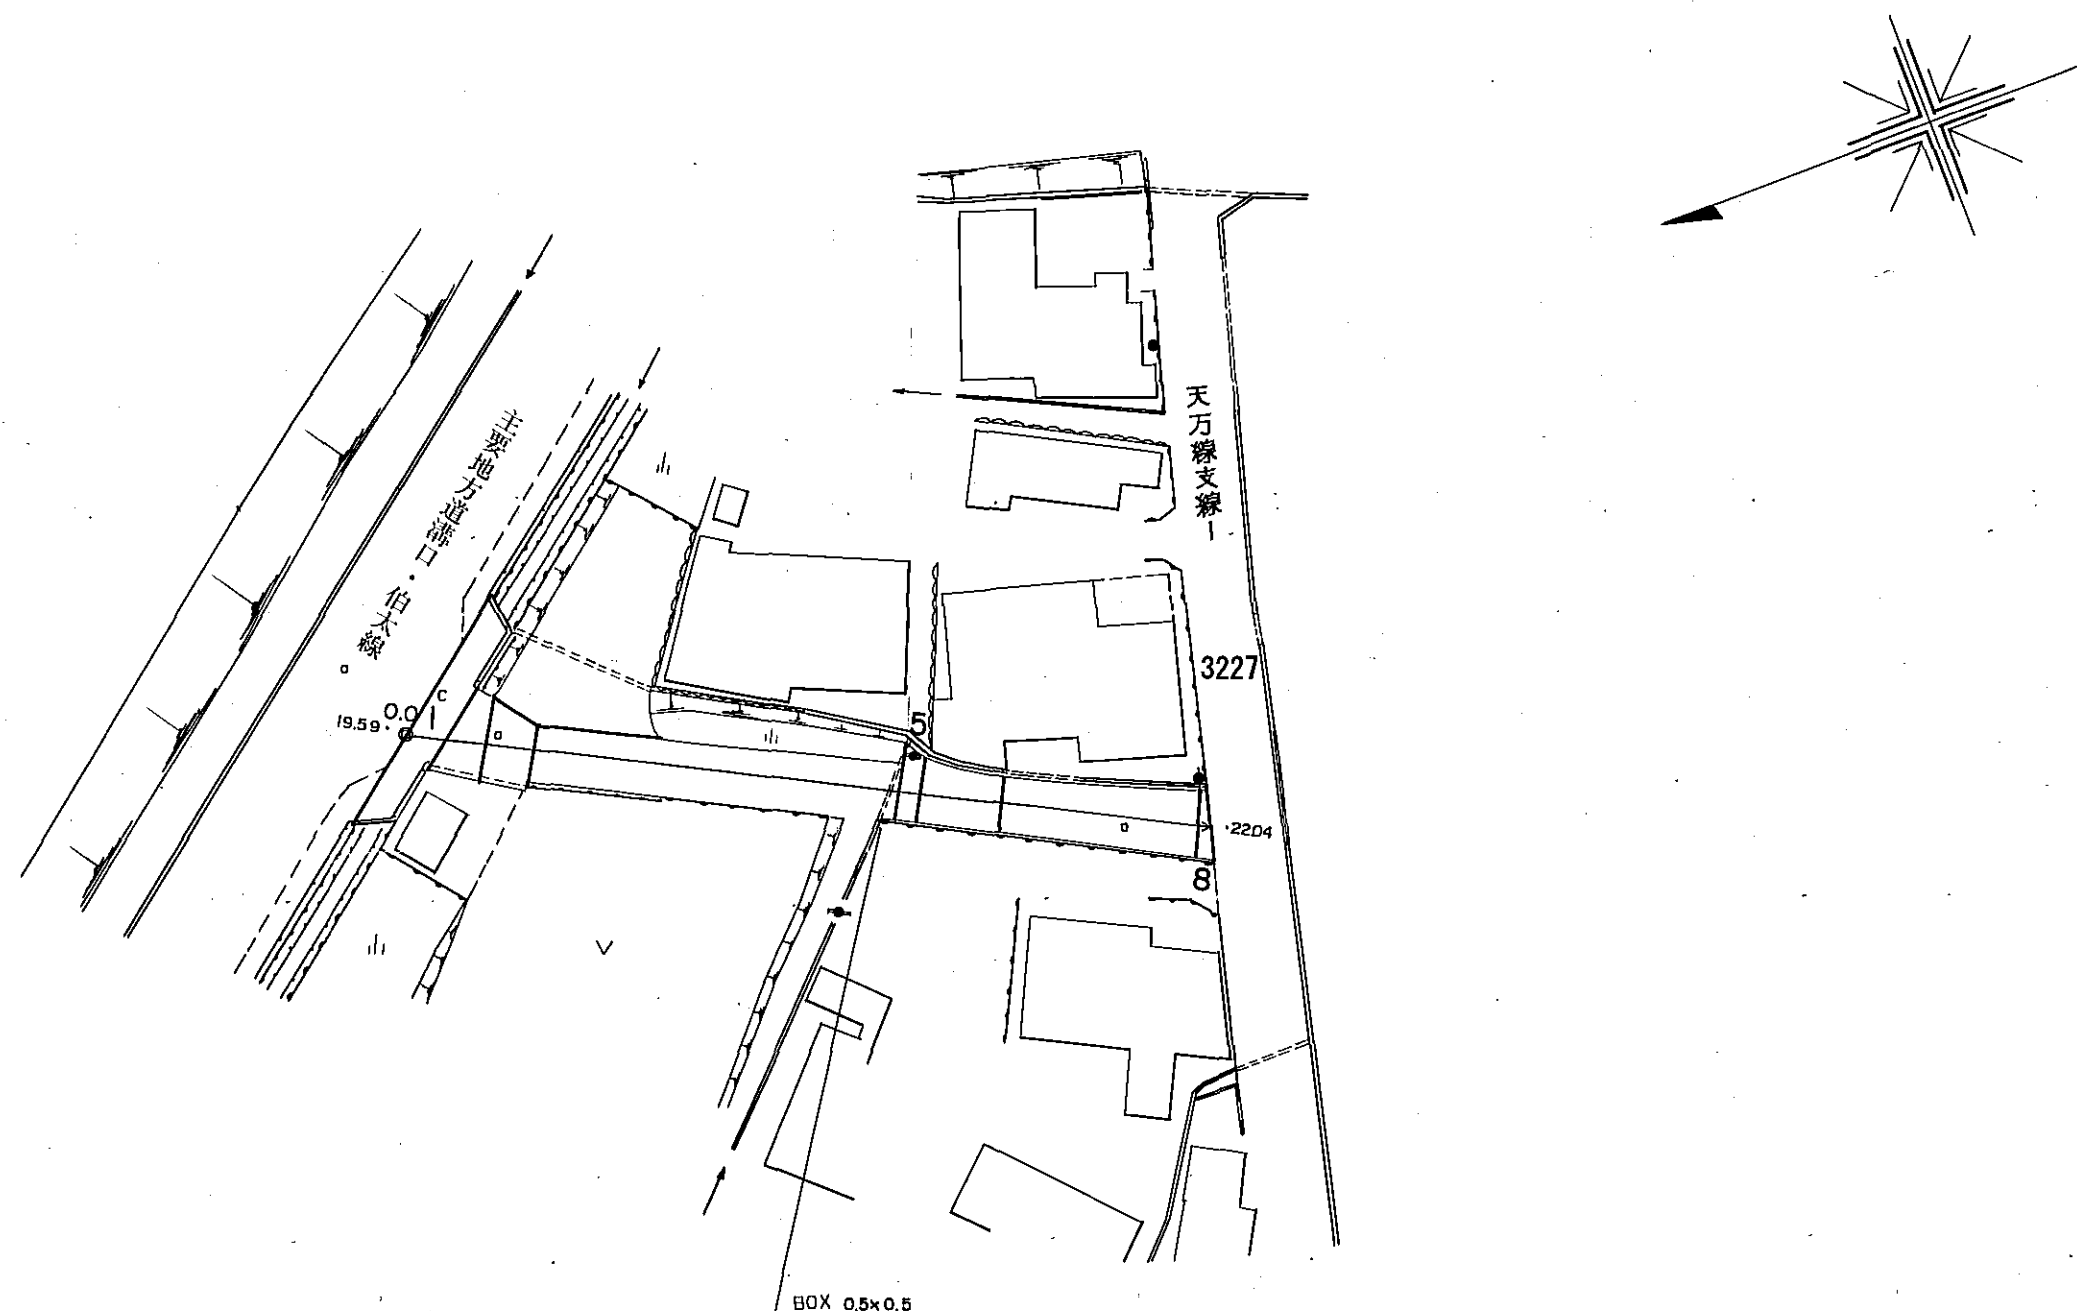

区割番号											
単距離		0.0	2.4	2.5	3.2		24.5	1.4	5.6		0.2
追加距離		0.0	2.4	5.0	8.2		32.7	34.1	39.7		39.9
曲線											
勾配		19.5%					4.6%				25.4%
幅員内訳	車道	16.1	15.6	16.7	16.7		2.8	2.8	3.7		4.5
	道路	16.1	15.6	16.7	16.7		2.8	2.8	3.7		4.5
	歩道左			4.4	4.4						
	歩道右			4.4	4.4						
側溝			0.3	0.3							
総幅員		16.1	15.6	16.7	16.7		2.8	2.8	3.7		4.5
路面種類											
主要工作物		47-A					08K03				

南部町