
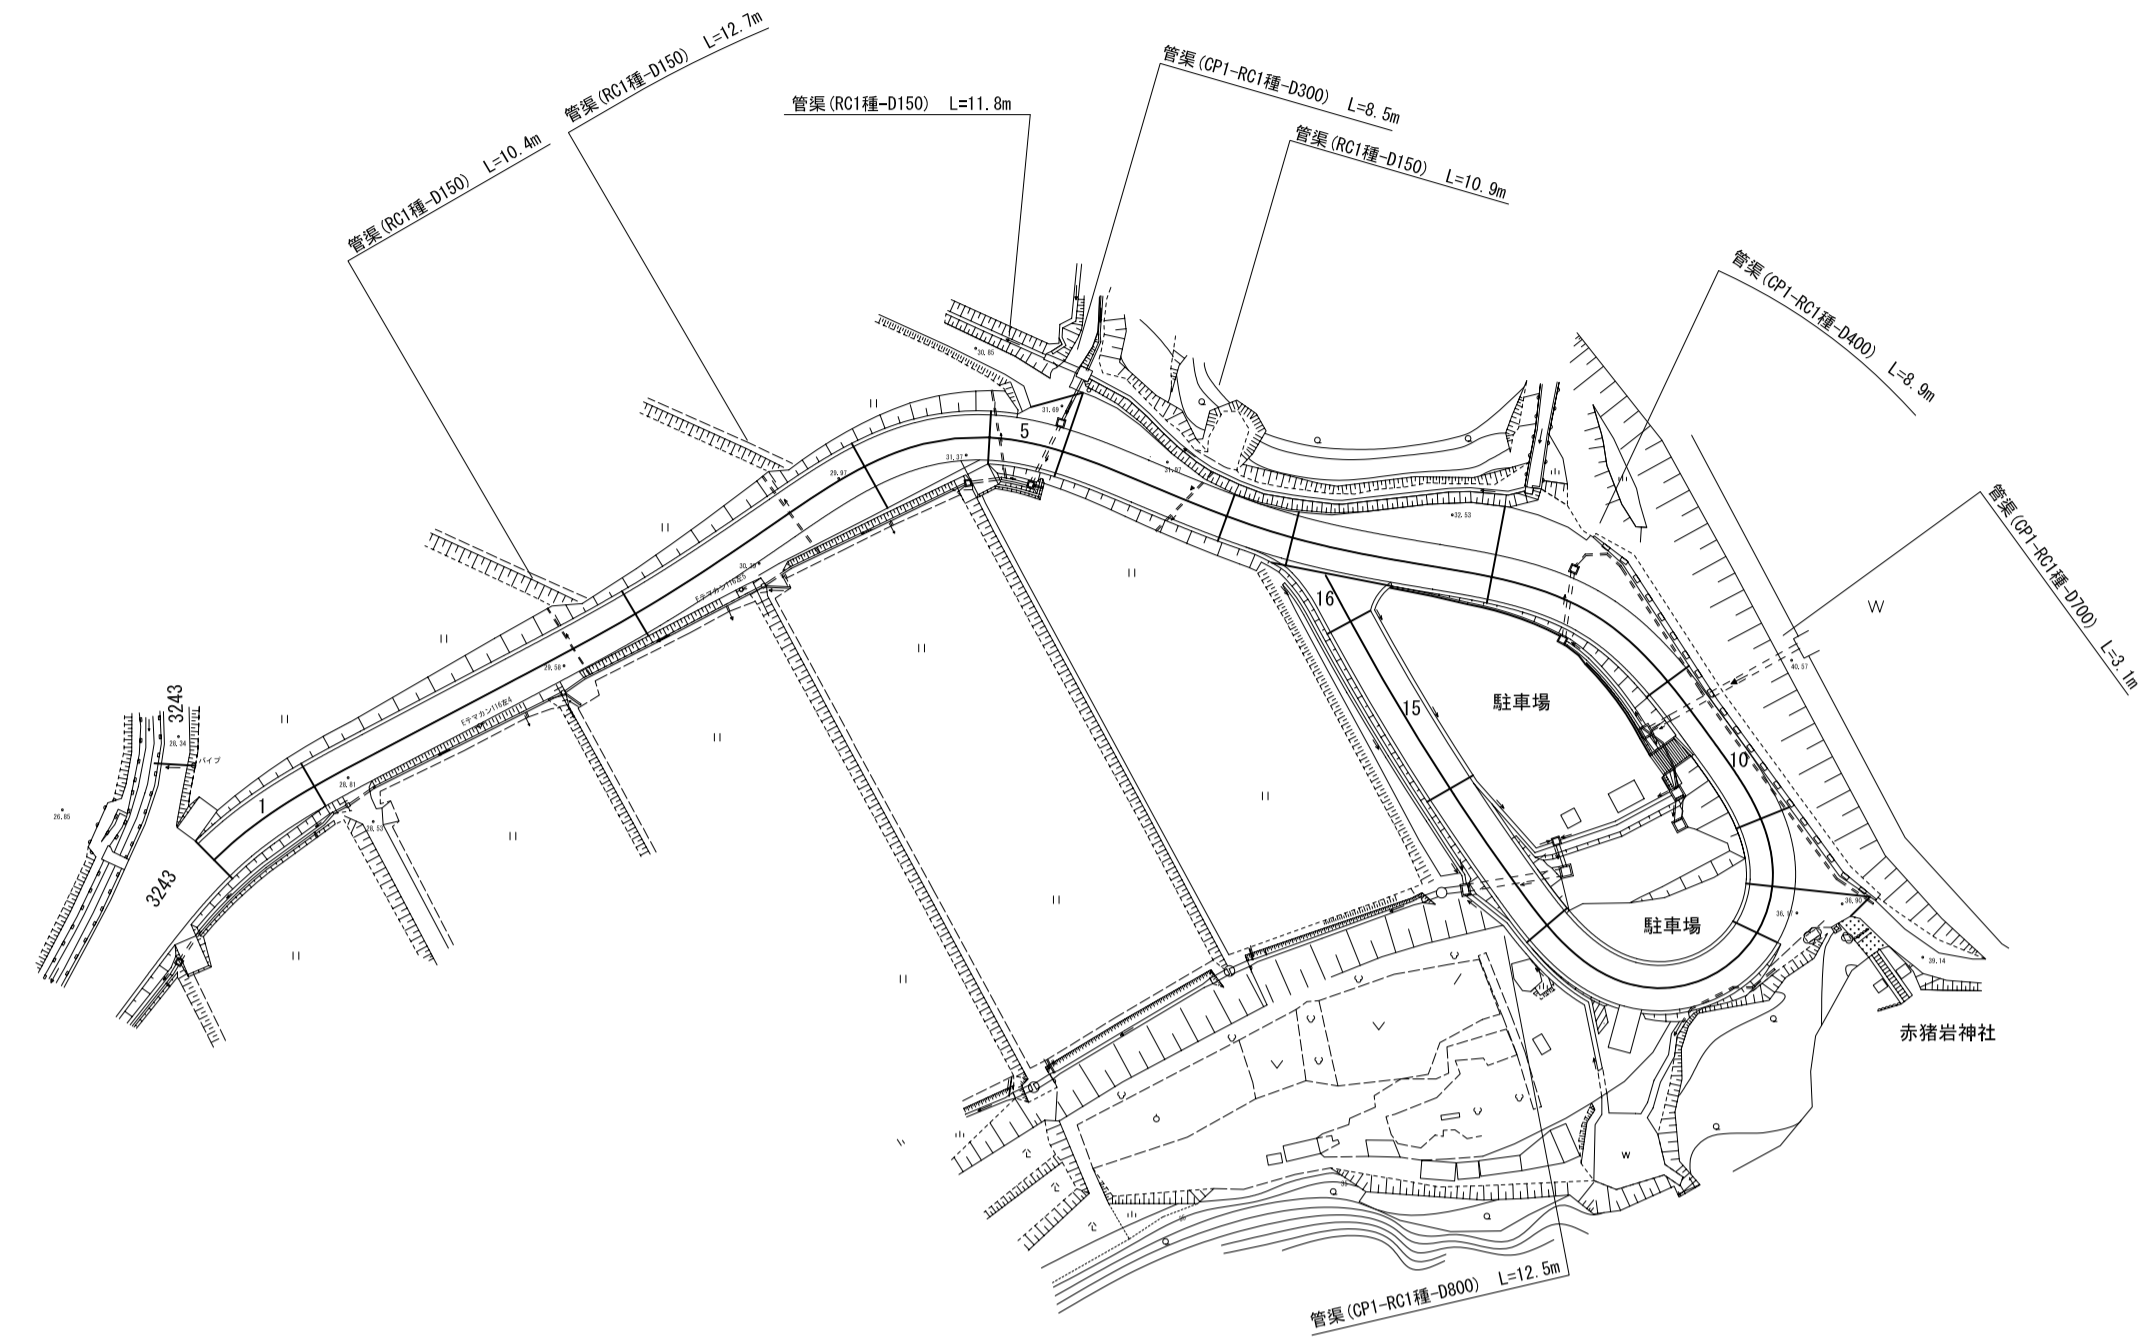


道路台帳平面図

路線名 赤猪岩神社線 路線番号 3339 地名 南部町寺内 調整年月 平成25年3月 道路種別 その他 図面番号 1-1

平面図
縮尺千分の一

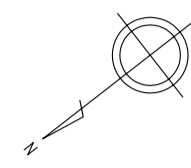

平成24年度修正

区割番号		1	2	3	4	5	6	7	8	9	10	11	12	13	14	15	16	
単距離		0.0	16.5	48.2	36.0	17.2	9.9	23.0	9.1	26.9	27.7	22.0	9.1	6.5	33.2	22.1	25.7	7.3
追加距離		0.0	16.5	64.7	100.7	117.9	127.8	150.8	159.9	186.8	214.5	236.5	245.6	252.1	285.3	307.4	333.1	340.4
曲線		R=30 R=30 R=15																
勾配		28.47	2.4%	29.72	3.1%	31.84	1.5%	32.87	6.8%	36.49	8.8%	32.35	0.3%	32.46	3.6%	32.33		
全幅		7.0	6.5	6.5	9.8	7.0	11.7	6.5	7.3	6.5	7.0	7.5	16.5	6.5	5.8	6.5	6.5	16.2
幅員内訳	車道	5.0	5.0	5.0	5.0	5.0	5.0	5.0	5.0	5.0	5.0	5.0	5.0	5.0	5.0	5.0	5.0	12.1
	路左	0.5	0.5	0.5	0.5	0.5	0.5	0.5	0.5	0.5	0.5	0.5	0.5	0.5	0.5	0.5	0.5	0.5
	路右	0.5	0.5	0.5	0.5	0.5	0.5	0.5	0.5	0.5	0.5	0.5	0.5	0.5	0.3	0.5	0.5	0.5
	歩左	-	-	-	-	-	-	-	-	-	-	-	-	-	-	-	-	-
	歩右	-	-	-	-	-	-	-	-	-	-	-	-	-	-	-	-	-
	側溝	-	-	-	-	-	-	-	-	-	-	-	-	-	-	-	-	-
その他		1.0	0.5	0.5	3.8	1.0	5.7	0.5	1.3	6.5	1.0	1.5	10.5	0.5	-	0.5	0.5	3.1
路面種類		As																
主要工作物	左																	
	右																	

南部町